


PERFIL PASSEIO / CICLOVIA  
ESCALA: 1/50

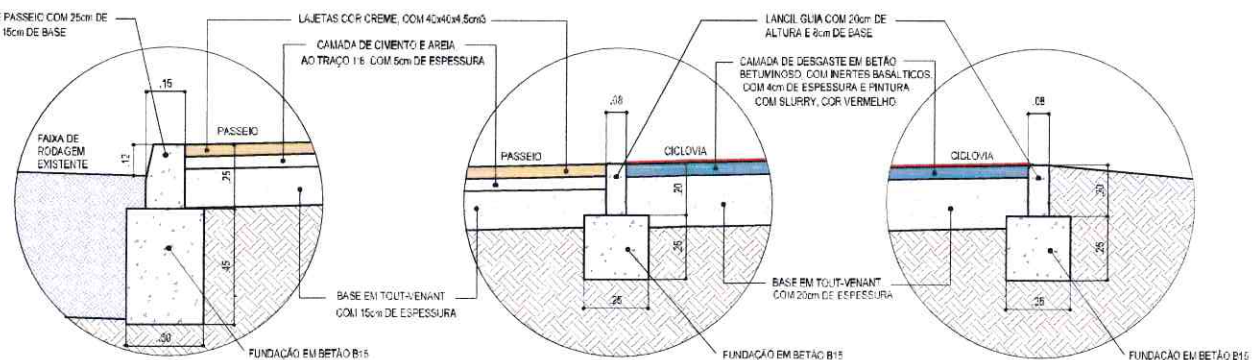

PORMENOR 1  
ESCALA: 1/20

PORMENOR 2  
ESCALA: 1/20

PORMENOR 3  
ESCALA: 1/20

**LEGENDA**

- Limite da Parcela
- Ciclovia (betuminoso com slurry na cor vermelho)
- Percursos pedonais (lajetas de betão na cor creme)
- Percursos pedonais (cubos de betão na cor ocre)
- Áreas compartilhadas (cubos de betão na cor de tijolo)
- Acessos às passeadeiras (pavés pitonados na cor vermelho)



Rua Manuel Tito de Morais, n.º 2, Atelier D 2745-873 MASSAMÁ FORTUGAL. Telef.: (351)214309140. Telefax: (351)214309142. e-mail: t5@t5.com.pt

**PLANTA DE TRABALHO**

ÁREA COMERCIAL E DE ABASTECIMENTO DE COMBUSTÍVEIS PRAÇA DA INDEPENDÊNCIA - SETÚBAL PCI - PROMOÇÕES, CONSTRUÇÕES E INVESTIMENTOS, LDA		N.º DE ORDEN MATRIZ	PRCJ. N.º DATA 16. SETEMBRO, 2016
Projeto Geral / Desenho Urbano - Licenciamento		DESENHOU A. Rodrigues	ESCALA 1/500
<b>CICLOVIA - IMPLANTAÇÃO</b>		DESENHO Nº <b>5</b>	
O (R) TÉCNICO (S) António Dias Fontes, arq. to O.A. 1233 (coordenador) Rui Moreira Braga, arq. to João Carlos Fradinho, arq. to O.A. 5191			

T5, LDA - EMPRESA PROPRIETÁRIA DESTE PROJETO, NÃO PODENDO SER UTILIZADO, REPRODUZIDO, NO TODO OU EM PARTE, OU COMUNICADO A TERCEIROS SEM A AUTORIZAÇÃO DA T5, LDA.