



MUNICÍPIO DE SETÚBAL  
CÂMARA MUNICIPAL

REUNIÃO N.º 18/2024

PROPOSTA N.º 753/2024DURB/DIMOT

Realizada em 14/08/2024

DELIBERAÇÃO N.º 491/2024

ASSUNTO: COLOCAÇÃO DE SINAIS DE "PARAGEM E ESTACIONAMENTO PROIBIDOS",  
NA RUA DO GÁZ

No âmbito da segurança rodoviária e pedonal a aplicar em situações e zonas de risco específicas, referenciando o portão de acesso ao Quartel da Associação Humanitária dos Bombeiros Voluntários de Setúbal, por parte dos veículos pesados de combate a incêndios e outros de socorro e emergência, localizado na Rua do Gáz, formulam-se as seguintes observações:

- Considerando a prática de estacionamento abusivo, no local em referência.
- Considerando que esta representa obstrução à saída e entrada dos referidos veículos, que deve, inquestionavelmente, ser assegurada.

Propõe-se a colocação da sinalização vertical de "Paragem e Estacionamento Proibidos", conforme consta da planta anexa.

Esta sinalização, encontra-se em consonância com o Decreto-Lei n.º 72/2013, de 03 de Setembro (Código de Estrada).

Mais se propõe que a parte da ata respeitante a esta deliberação seja aprovada em minuta para efeitos do disposto no n.º 3 do art.º 57º da lei n.º 75/13, de 12 de Setembro, na redação em vigor.

Anexo I – Planta de Localização

Anexo II – Planta de Sinalização

O TÉCNICO

Isabel Têlia

O CHEFE DE DIVISÃO

O DIRECTOR DO DEPARTAMENTO

Jesús Ramalho da Silva

O PROPONENTE

APROVADA ~~REJEITADA~~ por:            Votos Contra;            Abstenções; 11 Votos a Favor.

*Aprovada em minuta, para efeitos do disposto no n.º 3 do art.º 57º da lei 75/13, de 12 de setembro*

O RESPONSÁVEL PELA ELABORAÇÃO DA ACTA

O PRESIDENTE DA CÂMARA

Requerente: DIMOT

Escala: 5000

Local: RUA DO GAZ

Data de Emissão: 30/07/2024


Freguesia: UNIÃO FREG SETUBAL

Guia n.º:

Assunto: SINALIZAÇÃO VERTICAL

Funcionário: ISABEL FÉLIX

A identificação da localização é da inteira responsabilidade do requerente.

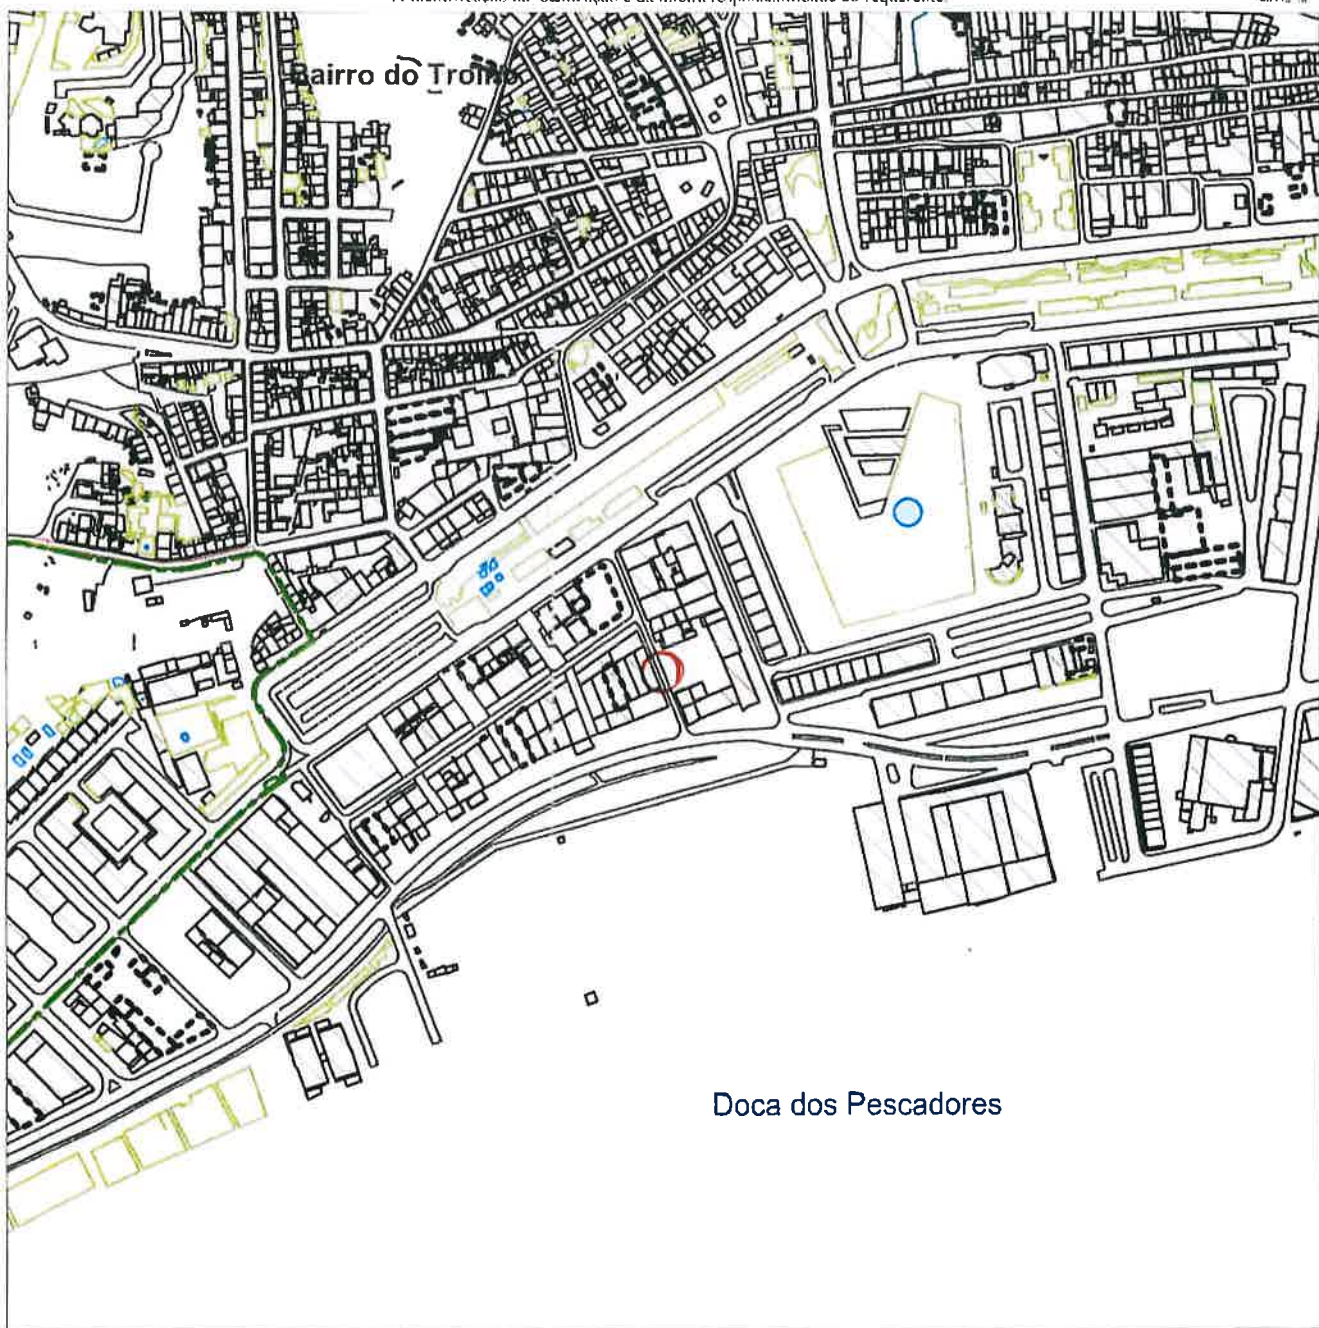


Doca dos Pescadores

Cartografia 1/10 000 da Câmara Municipal de Setúbal (2016) | ETRS89/P1 - PM06 | Projecção Transversa de Mercator | Elipsóide GRS80

Validade de 1 ano a partir da data de emissão.

**Departamento de Urbanismo da Câmara Municipal de Setúbal**  
**Edifício dos Ciprestes - Avenida dos Ciprestes nº15 - 2900-319 SETÚBAL Tel. 265 541 620**

www.mun-setubal.pt

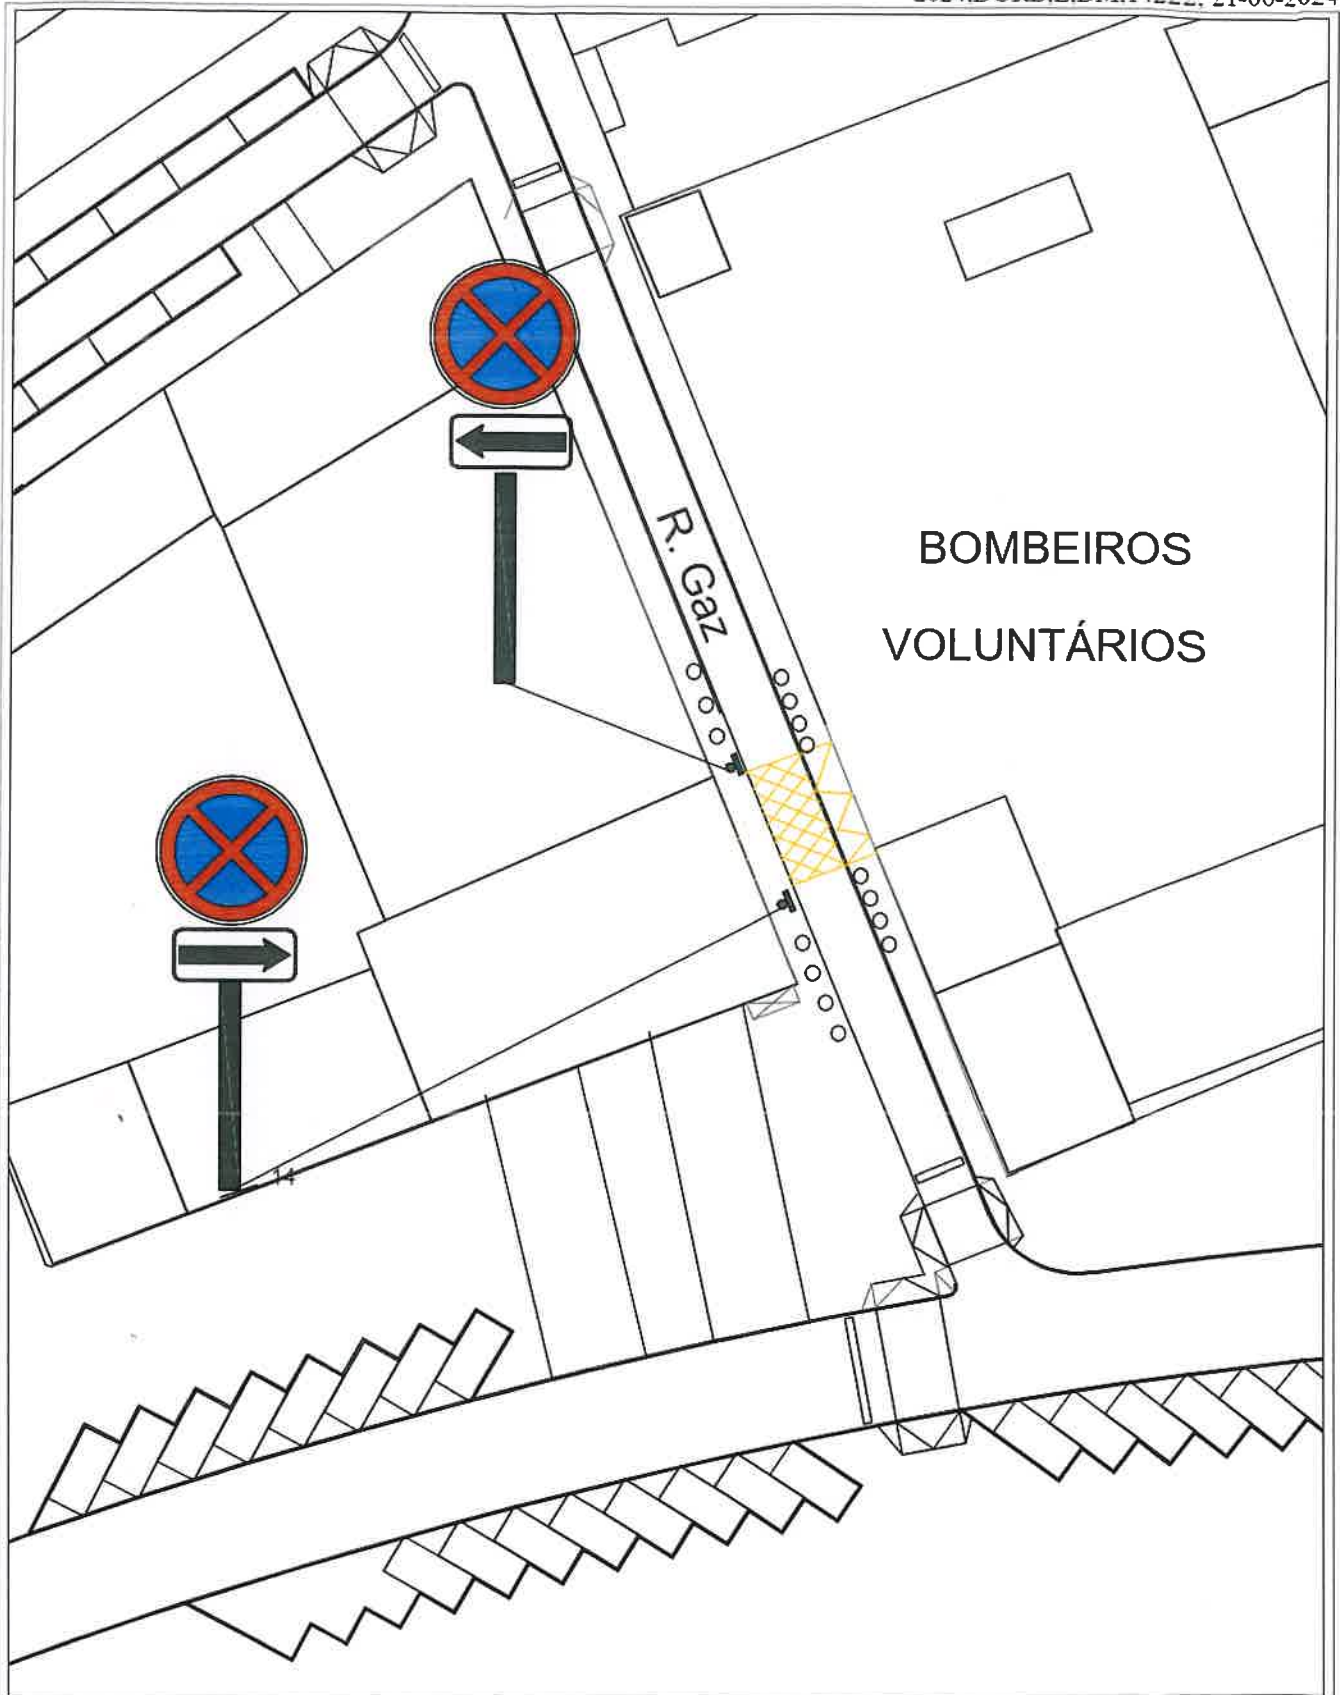

		S E C DIVISÃO DE MOBILIDADE E TRANSPORTES Departamento de Urbanismo		N. Des. _____																
2024		Local RUA DO GÁS		Proc. N _____ NIPC 25875/24																
<table border="1"> <tr> <th>Tec.</th> <th>Data</th> <th>Rubrica</th> </tr> <tr> <td>Eng.*</td> <td>06/24</td> <td>J. MADEIRA</td> </tr> <tr> <td>Tec.</td> <td>06/24</td> <td>I.FÉLIX</td> </tr> <tr> <td> </td> <td> </td> <td> </td> </tr> <tr> <td> </td> <td> </td> <td> </td> </tr> </table>		Tec.	Data	Rubrica	Eng.*	06/24	J. MADEIRA	Tec.	06/24	I.FÉLIX							Projecto COLOCAÇÃO DE 2 SINAIS DE PARAGEM E ESTACIONAMENTO PROIBIDO EM FRENTE AO PORTÃO DE ACESSO AO QUARTEL DOS BOMBEIROS VOLUNTÁRIOS		Substitui _____ d Substituído por _____ d	
Tec.	Data	Rubrica																		
Eng.*	06/24	J. MADEIRA																		
Tec.	06/24	I.FÉLIX																		
Desenho		PLANTA GERAL		Escala S/ ESCALA																