



MUNICÍPIO DE SETÚBAL
CÂMARA MUNICIPAL

REUNIÃO N.º 05/2023

PROPOSTA N.º 129 /2023/DURB/DIMOT

Realizada em 01/03/2023

DELIBERAÇÃO N.º 534/2023

ASSUNTO: **IMPLEMENTAÇÃO DE SINALIZAÇÃO VERTICAL, AV. NATÁLIA CORREIA E
ARRUAMENTOS ADJACENTES (VILA MARIA)**

No âmbito da avaliação à segurança rodoviária e pedonal, no Bairro de Vila Maria, formulam-se as seguintes observações:

1 – A sinalização existente na zona encontra-se degradada, havendo necessidade de substituição e manutenção.

2 – Verifica-se a ausência de sinalização em arruamentos, nomeadamente na Av. Natália Correia e vias adjacentes, que defina os sentidos de circulação e oriente o condutor.

Assim, foi elaborado o estudo de sinalização que se apresenta, propondo-se a colocação dos sinais que constam da planta anexa.

Esta sinalização, encontra-se em consonância com o Decreto-Lei n.º 72/2013, de 03 de Setembro (Código de Estrada) e recebeu o parecer favorável da Junta de Freguesia de São Sebastião.

Mais se propõe que a parte da ata respeitante a esta deliberação seja aprovada em minuta para efeitos do disposto no n.º 3 do art.º 57º da lei n.º 75/13, de 12 de Setembro, na redação em vigor.

O TÉCNICO

O CHEFE DE DIVISÃO

O DIRECTOR DO DEPARTAMENTO


O PROPONENTE

APROVADA / REJEITADA por : Votos Contra; Abstenções; 11 Votos a Favor.

Aprovada em minuta, para efeitos do disposto no n.º 3 do art.º 57 da lei 75/13, de 12 de setembro

O RESPONSÁVEL PELA ELABORAÇÃO DA ACTA

O PRESIDENTE DA CÂMARA

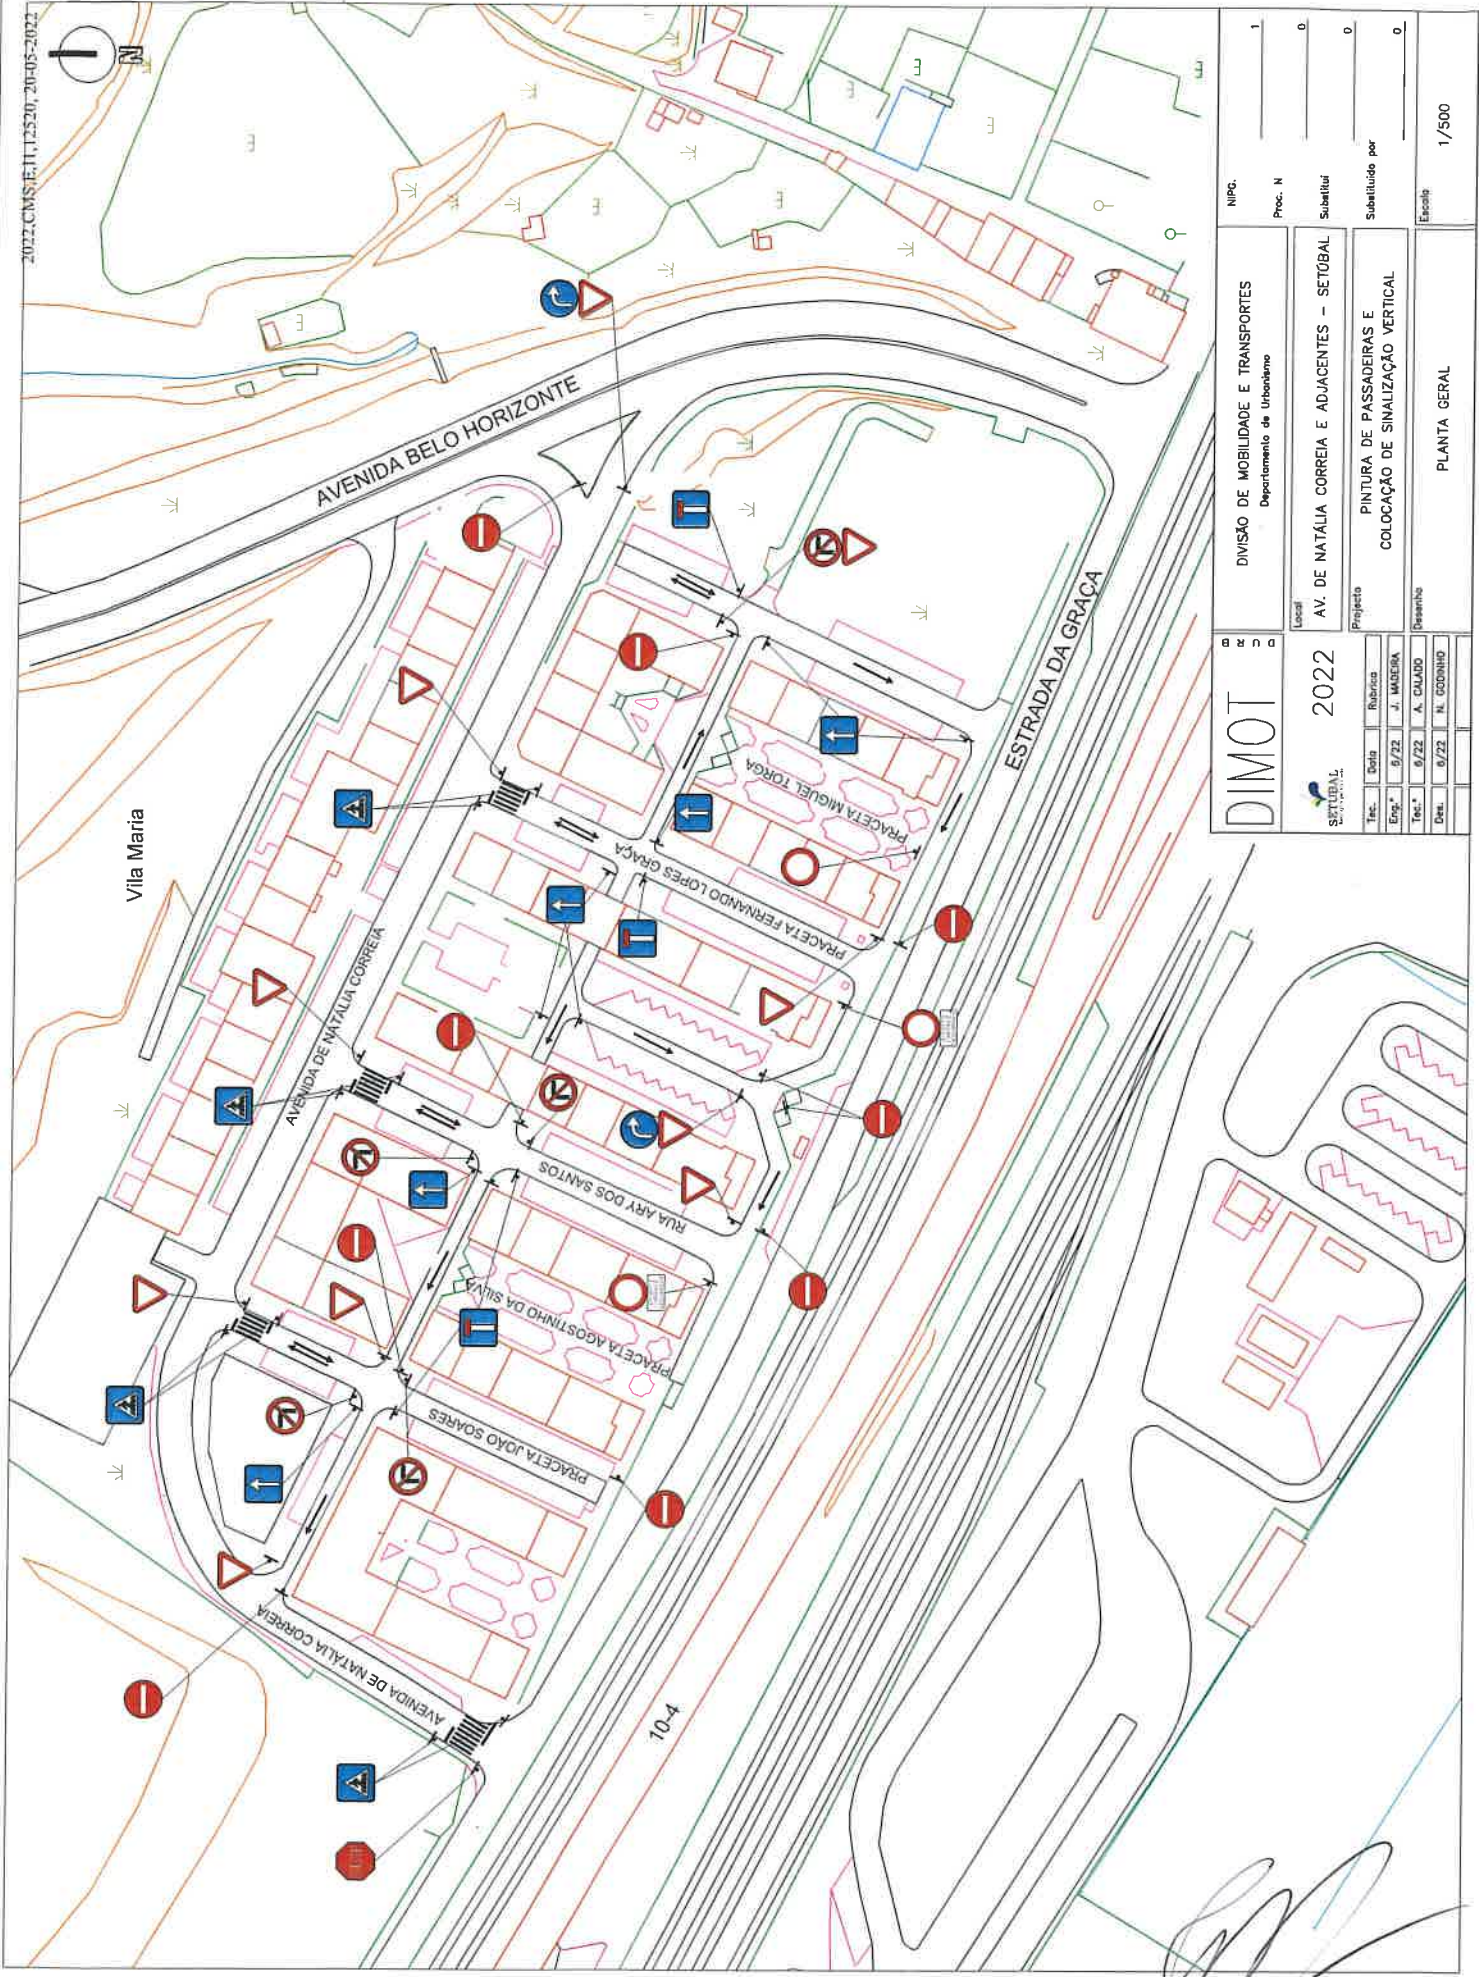


DIMOT		DIVISÃO DE MOBILIDADE E TRANSPORTES		NºPG.	
2022		Departamento de Urbanismo		1	
Local		AV. DE NATALA CORREIA E ADJACENTES - SETÚBAL		Proc. N	
Projecto		PINTURA DE PASSADEIRAS E COLOCAÇÃO DE SINALIZAÇÃO VERTICAL		Substitui	
Desenho				Substituído por	
Téc.		Data		Rubrica	
Eng.º		9/22		J. MATEIRA	
Téc.		9/22		A. CALAJO	
Des.		9/22		N. GONÇALVES	
				Escala	
				1/500	

PLANTA DE LOCALIZAÇÃO*Requerente:* DIMOT*Escala:* 5000*Local:* AV. DE NATÁLIA CORREIA*Data de Emissão:* 03/06/2022*Freguesia:* S. SEBASTIÃO*Guia n.º:**Assunto:* PINTURA DE PASSADEIRAS E SINALIZAÇÃO VERTICAL*Funcionário:* A. CALADO

A identificação da localização é da inteira responsabilidade do requerente.

-63464 M

P. - 42726

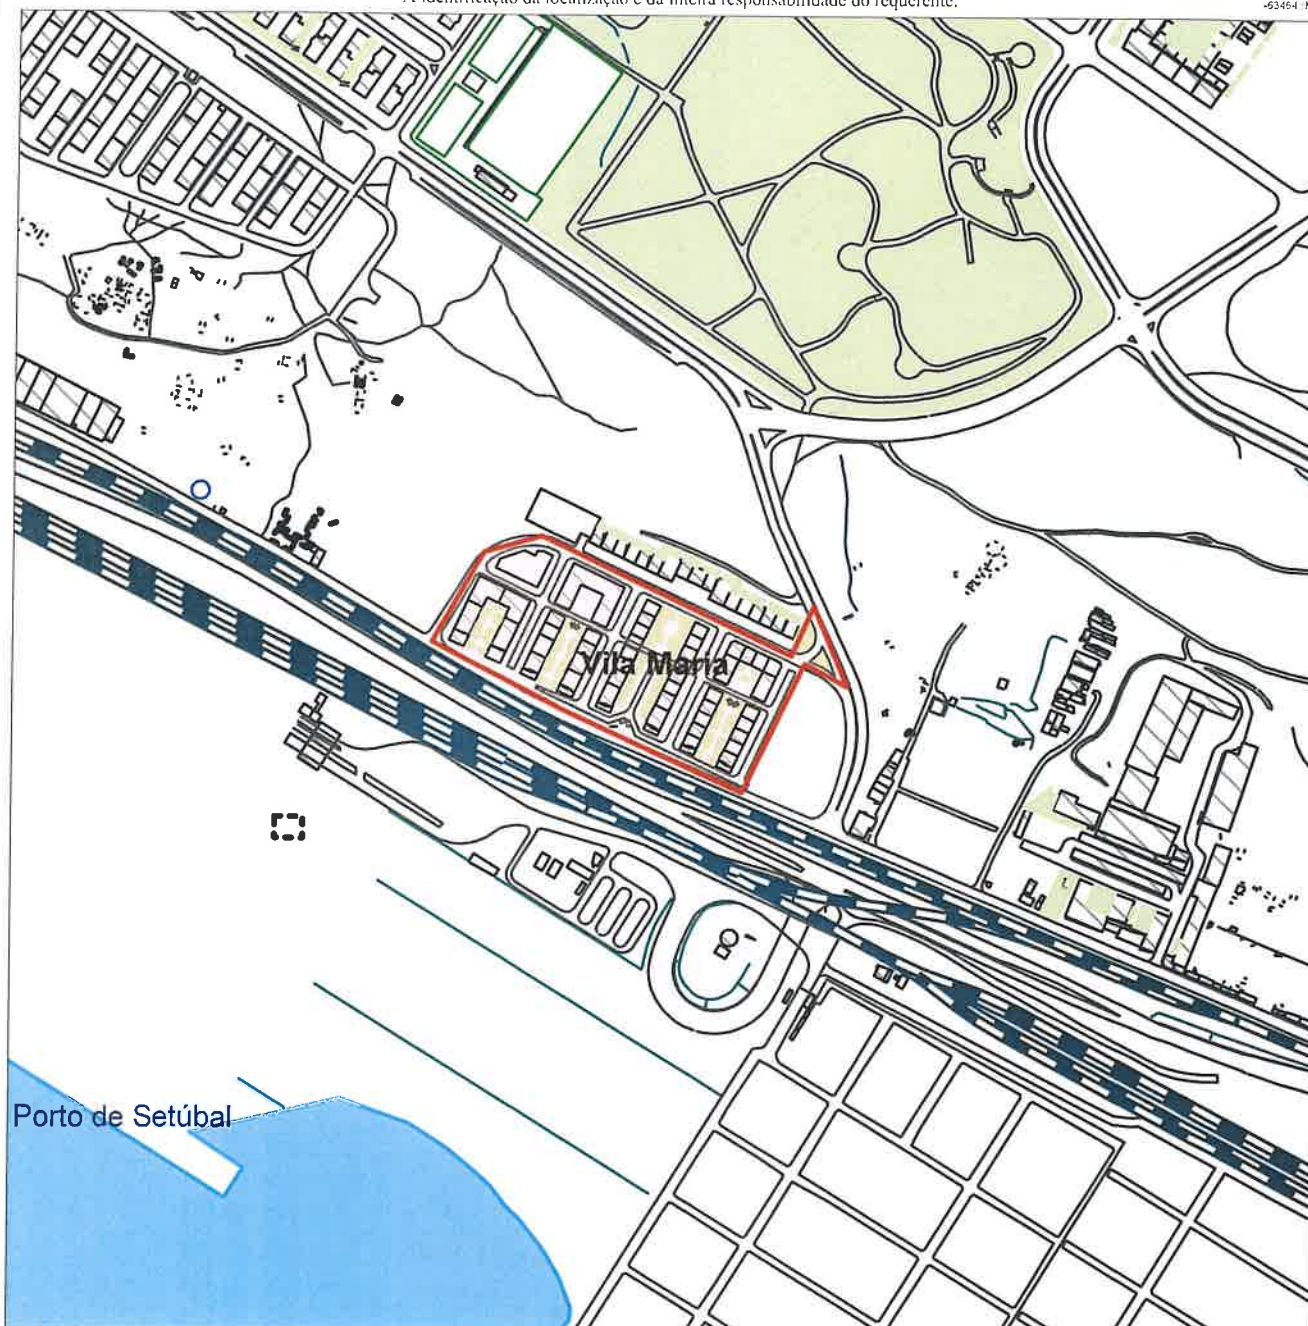

Porto de Setúbal

P. - 42718

M: -64324

Cartografia 1/10 000 da Câmara Municipal de Setúbal (2016) | ETRS89/PT-TM06 | Projeção Transversa de Mercator | Elipsóide GRS80

© DGSN / DGN / DGSN 2020

Validade de 1 ano a partir da data de emissão.

Departamento de Urbanismo da Câmara Municipal de Setúbal
Edifício dos Ciprestes - Avenida dos Ciprestes nº15 - 2900-319 SETÚBAL Tel. 265 541 620

www.mun-setubal.pt