



MUNICÍPIO DE SETÚBAL
CÂMARA MUNICIPAL

REUNIÃO N.º 24/2022

PROPOSTA N.º 821/2022/DURB/DIMOT

Realizada em 16/11/2022

DELIBERAÇÃO N.º 3903/2022

ASSUNTO: **IMPLEMENTAÇÃO DE SINAIS VERTICAIS DE "PARAGEM E ESTACIONAMENTO PROIBIDOS", NA RUA DO BAIRRO JOÃO FERREIRA**

No âmbito da segurança rodoviária e pedonal a aplicar em situações e zonas de risco específicas, referenciando a Rua do Bairro João Ferreira, formulam-se as seguintes observações:

- 1 – A via rodoviária em referência é estreita, onde a prática recorrente de estacionamento é um obstáculo à normal circulação, senão uma total obstrução à mesma.
- 2 – As viaturas de socorro e emergência não acedem, pela impossibilidade que aquele procedimento lhes coloca.
- 3 – Os moradores são, maioritariamente, pessoas idosas com mobilidade reduzida, cuja segurança tanto na circulação, como nas entradas e saídas dos edifícios, se encontra em risco.

Assim, propõe-se a colocação dos sinais verticais de "Paragem e Estacionamento Proibidos", em ambas as entradas do arruamento, conforme planta anexa.

Esta sinalização, encontra-se em consonância com o Decreto-Lei n.º 72/2013, de 03 de Setembro (Código de Estrada) e recebeu o parecer favorável da União de Freguesias de Setúbal.

Mais se propõe que a parte da ata respeitante a esta deliberação seja aprovada em minuta para efeitos do disposto no n.º 3 do art.º 57º da lei n.º 75/13, de 12 de Setembro, na redação em vigor.

O TÉCNICO

O CHEFE DE DIVISÃO

O DIRECTOR DO DEPARTAMENTO

João Ramalho de Silva

O PROPONENTE

APROVADA / REJEITADA por: Votos Contra;

 Abstenções;

10 Votos a Favor.

Aprovada em minuta, para efeitos do disposto no n.º 3 do art.º 57 da lei 75 13, de 12 de setembro

O RESPONSÁVEL PELA EMBORAÇÃO DA ACTA

O PRESIDENTE DA CÂMARA

Requerente: DIMOT*Escala:* 5000*Local:* RUA D DO BAIRRO JOÃO FERREIRA*Data de Emissão:* 13/05/2022*Freguesia:* UNIÃO DAS FREGUESIAS DE SETÚBAL*Guia n.º :**Assunto:* SINALIZAÇÃO HORIZONTAL*Funcionário:* F. CALVO

A identificação da localização é da inteira responsabilidade do requerente.

-66729 -M

P. -126512



P. -127382

M. -67589


Cartografia 1/10 000 da Câmara Municipal de Setúbal (2016) | ETRS89/PT-TM06 | Projeção Transversa de Mercator | Elipsóide GRS80

© DURE/DIPU/CASTIG 2020

Validade de 1 ano a partir da data de emissão.

Departamento de Urbanismo da Câmara Municipal de Setúbal
Edifício dos Ciprestes - Avenida dos Ciprestes nº15 - 2900-319 SETÚBAL Tel. 265 541 620

www.mun-setubal.pt

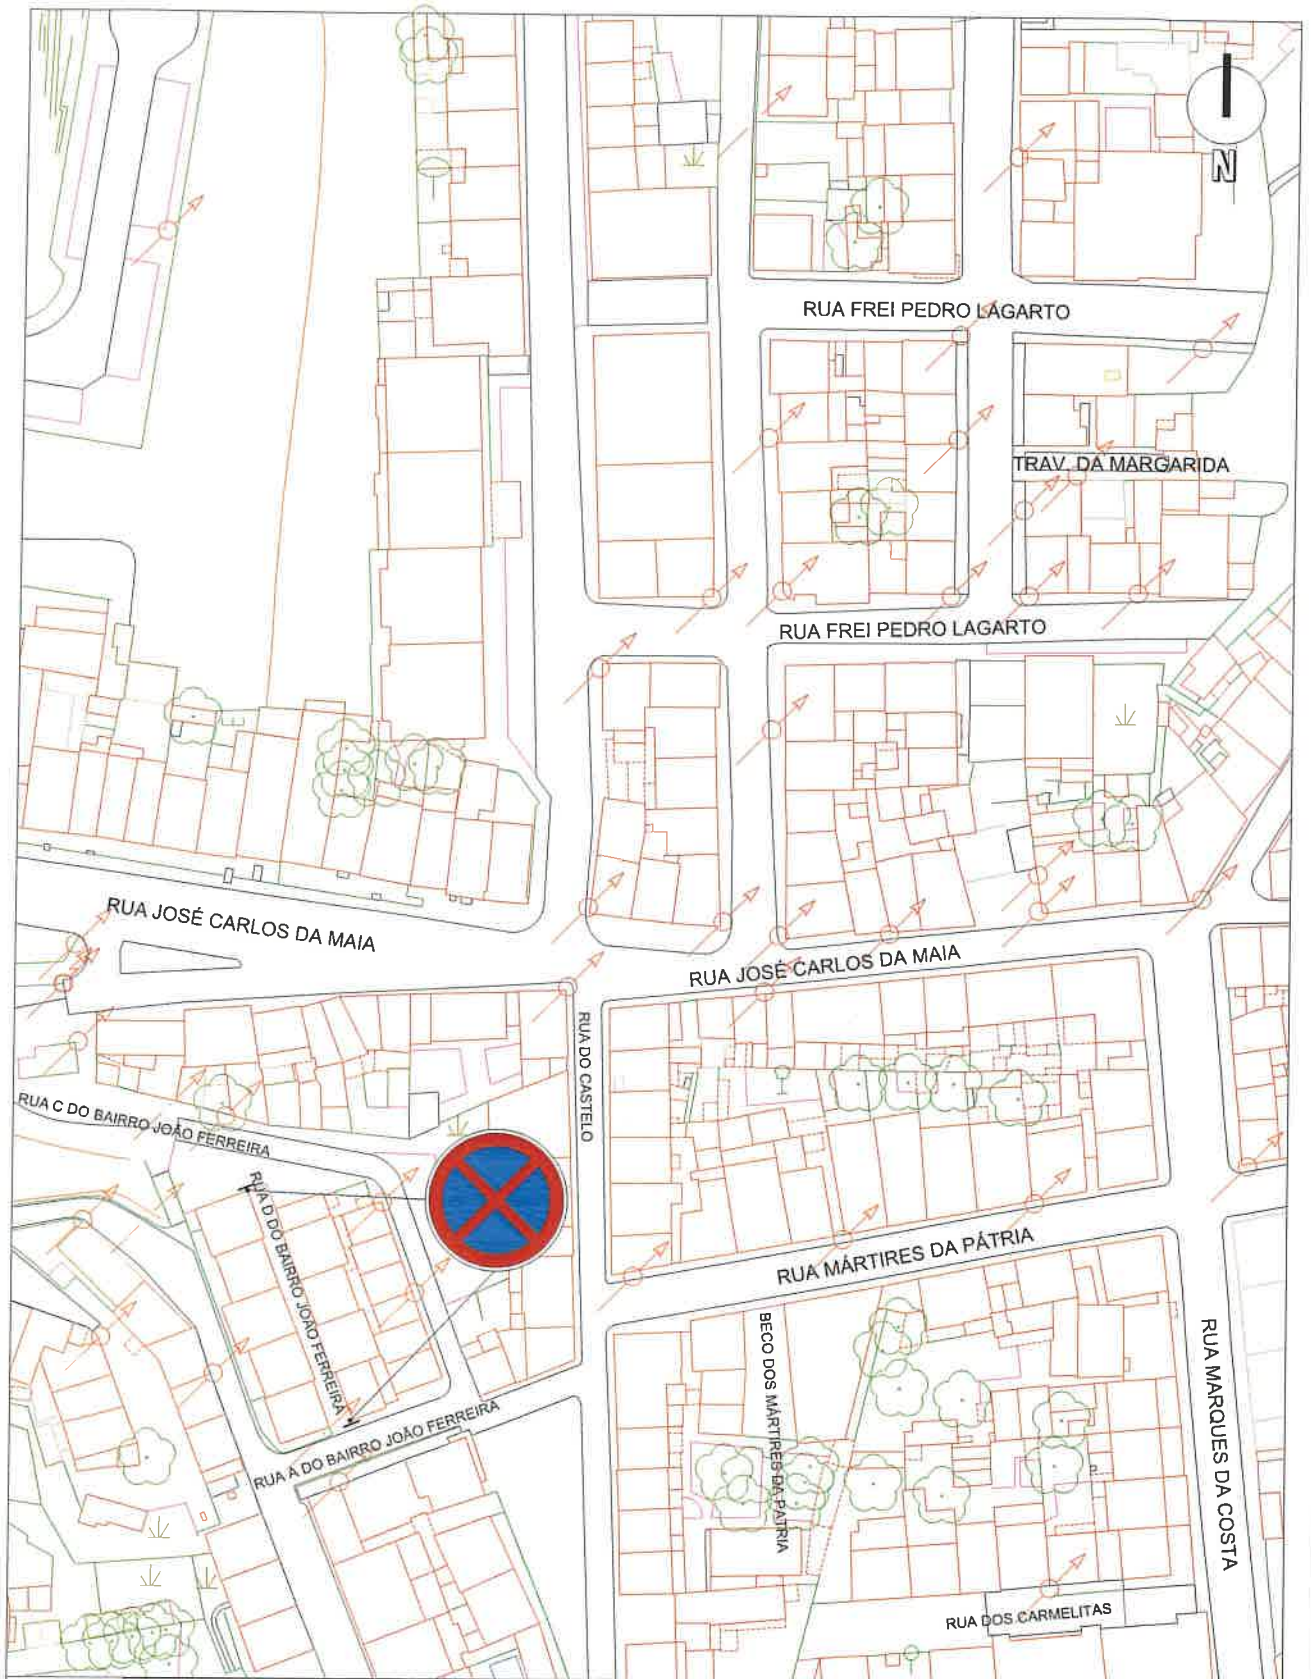

DIMOT

D U R B



2022

Tec.	Data	Rubrico
Eng.*	4/22	J. MADEIRA
Tec.*	4/22	F. CALVO
Des.	4/22	N. GODINHO

DIVISÃO DE MOBILIDADE E TRANSPORTES
Departamento de Urbanismo

Local
RUA D DO BAIRRO JOÃO FERREIRA
- SETÚBAL

Projecto
COLOCAÇÃO DE SINALIZAÇÃO VERTICAL

Desenho
PLANTA GERAL

NIPG.	1
Proc. N	0
Substitui	0
Substituído por	0

Escala
/500