

3/129

MUNICÍPIO DE SETÚBAL
CÂMARA MUNICIPAL

REUNIÃO N.º 24/2022

PROPOSTA N.º 822/2022/DURB/DIMOT

Realizada em 16/11/2022

DELIBERAÇÃO N.º 3904/2022

ASSUNTO: **IMPLEMENTAÇÃO DE SINAIS VERTICAIS DE "PARAGEM E ESTACIONAMENTO PROIBIDOS", NA RUA PAUL HARRIS**

No âmbito da segurança rodoviária e pedonal a aplicar em situações e zonas de risco específicas, referenciando a Rua Paul Harris, constata-se que a via rodoviária em referência é estreita, não tendo ainda sido executados os passeios, sendo a prática recorrente de estacionamento abusivo, um fator de risco para a segurança da circulação pedonal.

Assim e no sentido de salvaguardar-se a segurança rodoviária e pedonal, do local, propõe-se a colocação dos sinais verticais de "Paragem e Estacionamento Proibidos", complementados com as setas limitadoras do espaço a abranger, conforme planta anexa.

Esta sinalização, encontra-se em consonância com o Decreto-Lei n.º 72/2013, de 03 de Setembro (Código de Estrada) e recebeu o parecer favorável da União de Freguesias de Setúbal.

Mais se propõe que a parte da ata respeitante a esta deliberação seja aprovada em minuta para efeitos do disposto no n.º 3 do art.º 57º da lei n.º 75/13, de 12 de Setembro, na redação em vigor.

O TÉCNICO




O CHEFE DE DIVISÃO



O DIRECTOR DO DEPARTAMENTO



O PROPONENTE

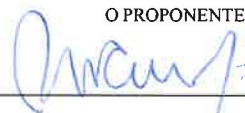

APROVADA / REJEITADA por :  Votos Contra;

 Abstenções;

10 Votos a Favor.


Aprovada em minuta, para efeitos do disposto no n.º 3 do art.º 57 da lei 75 13, de 12 de setembro

O RESPONSÁVEL PELA ELABORAÇÃO DA ACTA



O PRESIDENTE DA CÂMARA



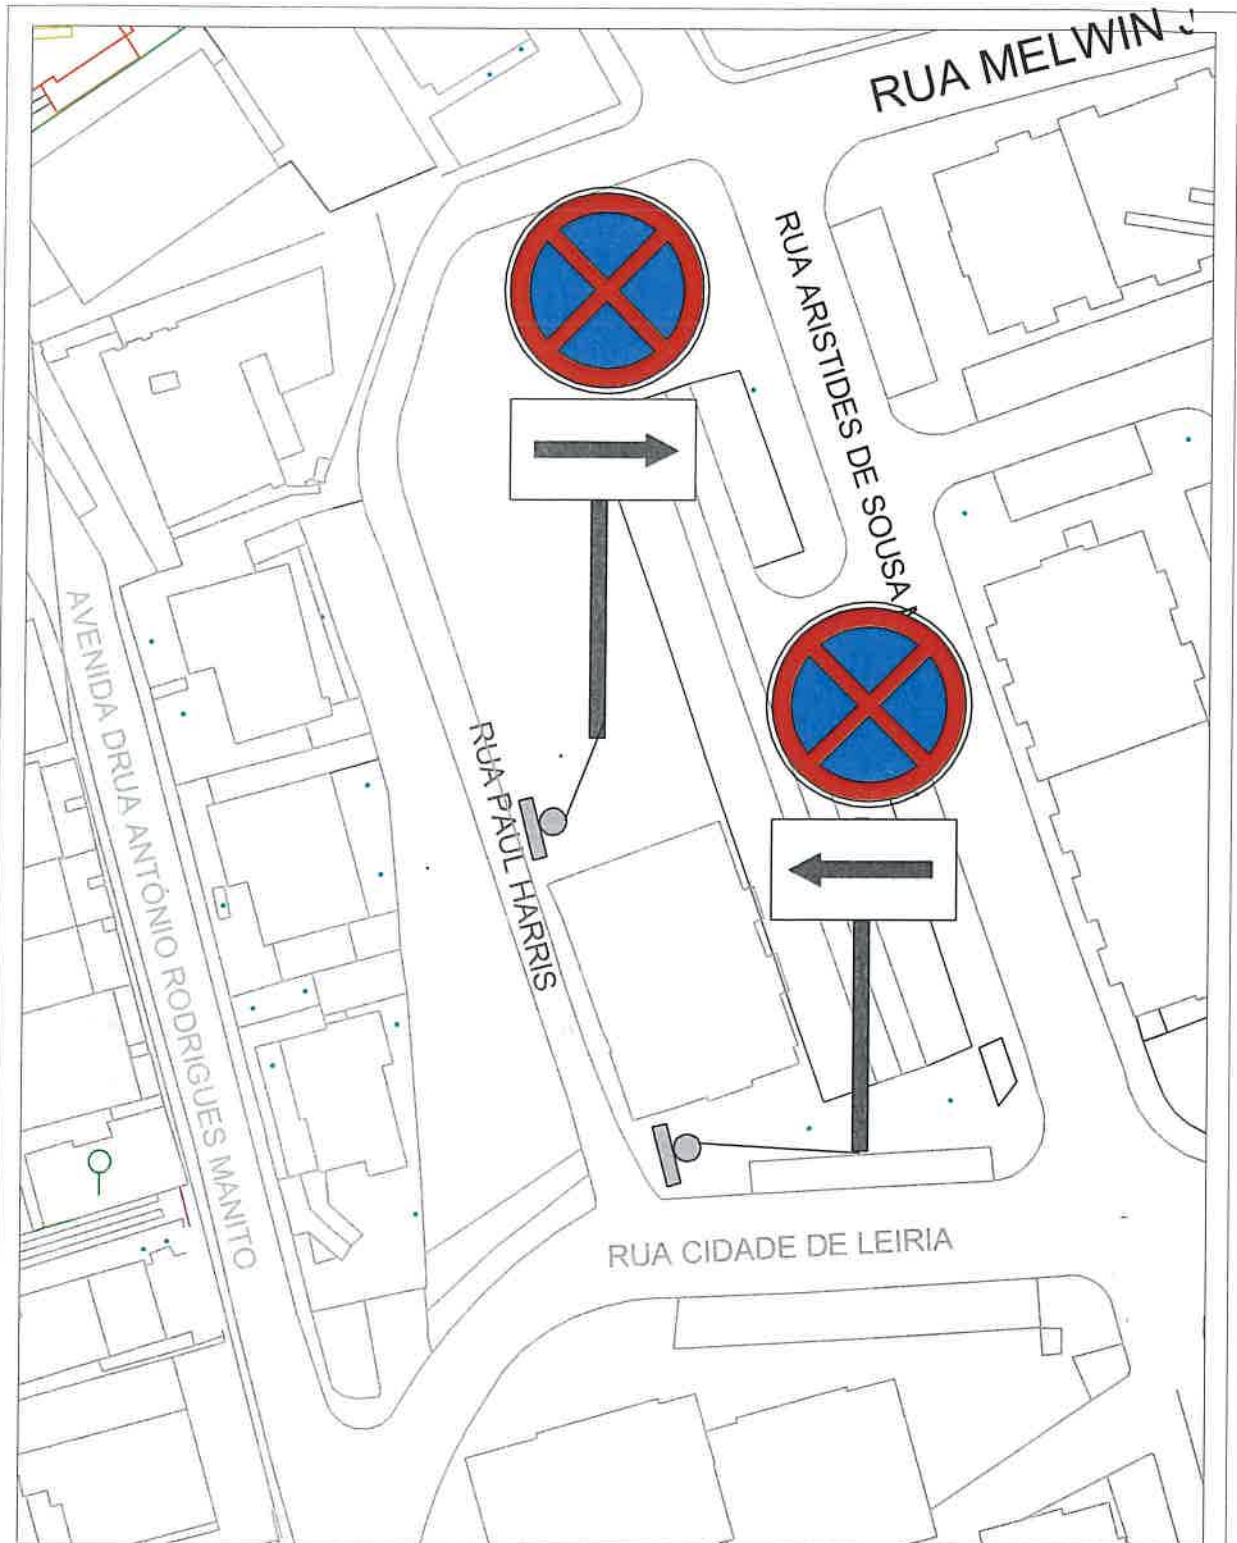


DIMOT 			SEGE	DIVISÃO DE MOBILIDADE E TRANSPORTES Departamento de Urbanismo		N. Des. _____ Proc. N. _____ Substitui _____ Substituído por _____ Escala _____	
				Local SINALIZAÇÃO VERTICAL PARAGEM E ESTACIONAMENTO PROIBIDO		NIPG 34932/22 0 0	
2022			Projecto RUA PAUL HARRIS				
Tec. _____ Data _____ Rubrica _____ Eng.ª 09/22 J. MADEIRA Tec. 09/22 I. FELIX				Desenho PLANTA GERAL			


SETÚBAL
PLANTA DE LOCALIZAÇÃO*Requerente:* DIMOT*Escala:* 5000*Local:* RUA PAUL HARRIS*Data de Emissão:* 26/09/2022*Freguesia:* UNIÃO FREG. SETÚBAL*Guia n.º:**Assunto:* SINALIZAÇÃO VERTICAL*Funcionário:* ISABEL FÉLIX

A identificação da localização é da inteira responsabilidade do requerente.

-86024 -M

P. -124272

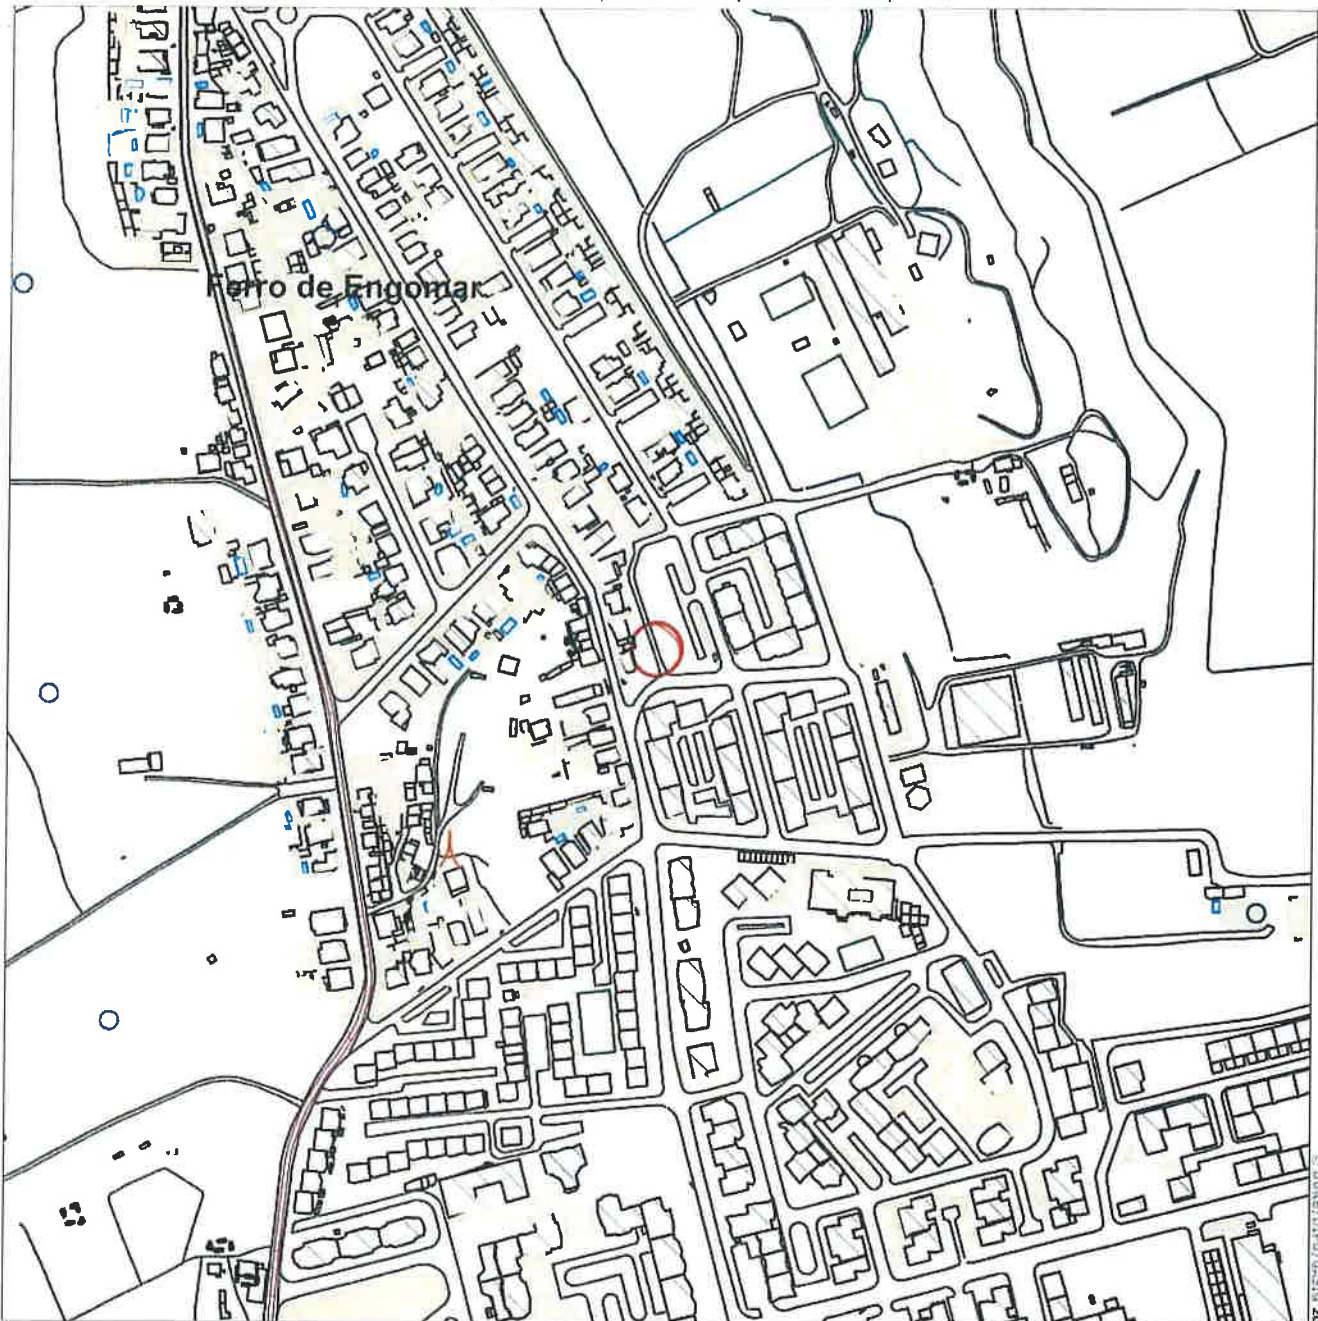

S. DUARTE/DTU/IGESIG 2020

M -60854

Cartografia 1/10 000 da Câmara Municipal de Setúbal (2016) | ETRS89/PT-TM06 | Projecção Transversa de Mercator | Elipsóide GRS80

Validade de 1 ano a partir da data de emissão.

Departamento de Urbanismo da Câmara Municipal de Setúbal
Edifício dos Ciprestes - Avenida dos Ciprestes nº15 - 2900-319 SETÚBAL Tel. 265 541 620

www.mun-setubal.pt