



MUNICÍPIO DE SETÚBAL CÂMARA MUNICIPAL

REUNIÃO N.º 18/2022

PROPOSTA N.º 661/2022/DURB/DIMOT

Realizada em 09/09/2022

DELIBERAÇÃO N.º 3160/2022

ASSUNTO: IMPLEMENTAÇÃO DE SINALIZAÇÃO VERTICAL, NA RUA CRUZ PERDIGÃO – BREJOS DE AZEITÃO

No âmbito da segurança rodoviária e pedonal a aplicar em situações e zonas de risco específicas, referenciando a Rua Cruz Perdigão, formulam-se as seguintes observações:

1 – O surgimento de uma nova rotunda, na interseção formada pela EN-10 e a Rua de São Gonçalo, obrigou à colocação de sinalização vertical em vias de acesso àquela, nomeadamente na Rua Cruz Perdigão.

2 – Esta e na sequência daquela ação, foi convertida a "Sentido Único", apresentando agora necessidade de ordenamento da circulação automóvel, no que toca ao trânsito das interseções com as quais confina.

Assim, foi elaborado o presente estudo de sinalização vertical, que urge implementar naquela via e que consta da planta anexa.

Neste contexto, propõe-se a sua colocação, encontrando-se esta em consonância com o Decreto-Lei n.º 72/2013, de 03 de Setembro (Código de Estrada) e recebeu o parecer favorável da União de Freguesias de Azeitão.

Mais se propõe que a parte da ata respeitante a esta deliberação seja aprovada em minuta para efeitos do disposto no n.º 3 do art.º 57º da lei n.º 75/13, de 12 de Setembro, na redação em vigor.

O TÉCNICO

O CHEFE DE DIVISÃO

O DIRECTOR DO DEPARTAMENTO

O PROPONENTE

APROVADA / REJEITADA por: Votos Contra;

Abstenções;

Votos a Favor.

Aprovada em minuta, para efeitos do disposto no n.º 3 do art.º 57 da lei 75/13, de 12 de setembro

O RESPONSÁVEL PELO ELABORADO DA ACTA

O PRESIDENTE DA CÂMARA




PLANTA DE LOCALIZAÇÃO

Requerente: DIMOT
Local: RUA CRUZ PERDIGÃO
Freguesia: UNIÃO DAS FREGUESIAS DE AZEITÃO
Assunto: SINALIZAÇÃO VERTICAL

Escala: 5000
Data de Emissão: 08/03/2022
Guiã n.º:
Funcionário: F. CALVO

A identificação da localização é da inteira responsabilidade do requerente

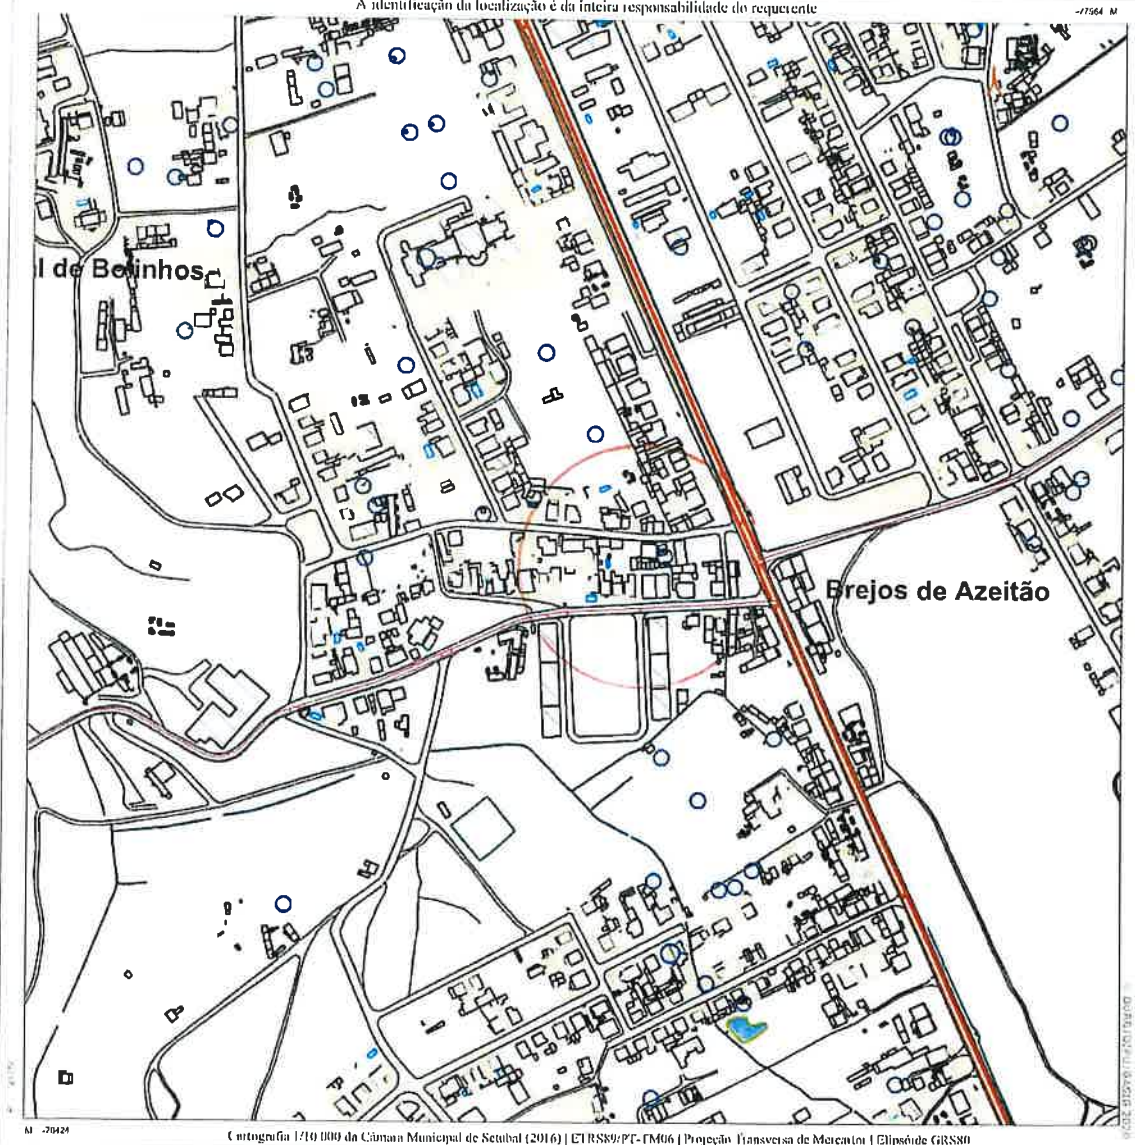


M - 29424

Cartografia 1/10 000 da Câmara Municipal de Setúbal (2016) | ETRS89/PT-TM06 | Projeção Transversa de Mercator | Elipsóide GRS80

Validade de 1 ano a partir da data de emissão.

Departamento de Urbanismo da Câmara Municipal de Setúbal
Edifício dos Ciprestes - Avenida dos Ciprestes nº15 - 2900-319 SETÚBAL Tel. 265 541 620

www.mun-setubal.pt

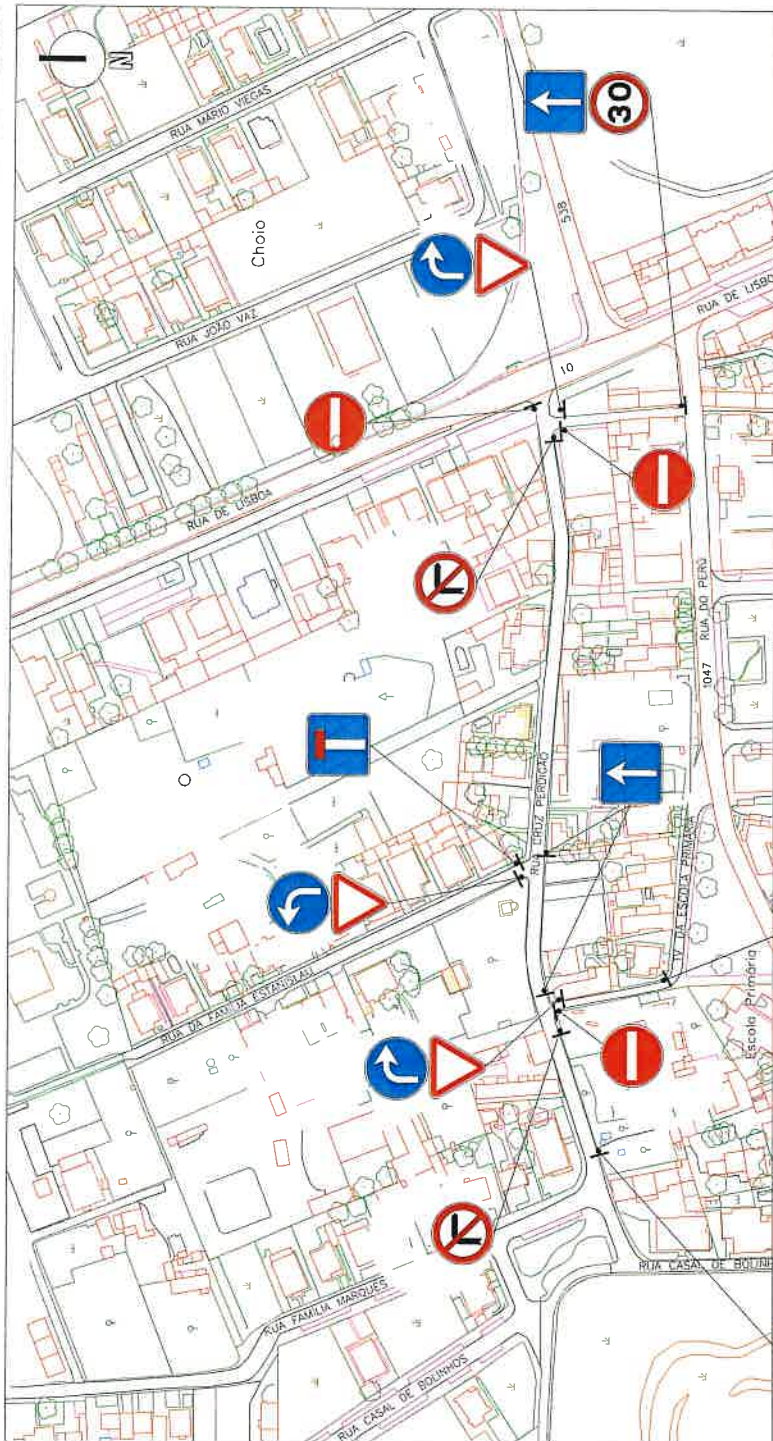

		DIVISÃO DE MOBILIDADE E TRANSPORTES		NPG	
		Departamento de Urbanismo		Proj. N	
Local		RUA CRUZ PERDIGÃO - BREJOS DE AZEITÃO		Substitui	
Projeto		COLOCAÇÃO DE SINALIZAÇÃO VERTICAL		Substituído por	
Desenho		PLANTA GERAL		Escala	
2022 SETUBAL		1047 RUA DO PÊLO		539 RUA DE LISBOA	
Tec.	Data	Rubrica	Eng.	3/22	J. MODERA
Des.	3/22	F. CALVO	Eng.	3/22	F. CALVO
Des.	3/22	N. GONÇALVES	Eng.	3/22	N. GONÇALVES