

B) 197



MUNICÍPIO DE SETÚBAL
CÂMARA MUNICIPAL

REUNIÃO N.º 18/2022

PROPOSTA N.º 662/2022/DURB/DIMOT

Realizada em 07/09/2022

DELIBERAÇÃO N.º 3161/2022

ASSUNTO: **IMPLEMENTAÇÃO DE SINAIS VERTICAIS DE "PARAGEM E ESTACIONAMENTO PROIBIDOS", NA AV. D. PEDRO V**

No âmbito da segurança rodoviária e pedonal a aplicar em situações e zonas de risco específicas, referenciando a Av. D. Pedro V, formulam-se as seguintes observações:

1 – Com a construção do novo edifício (Nº 1), o local antes destinado ao estacionamento ficou inviabilizado, configurando-se exclusivamente para acesso às garagens.

2 – Acresce ao número das existentes, as novas garagens deste novo edifício.

3 – No sentido de se ver assegurado o acesso àqueles espaços, dentro da maior normalidade e em segurança, considera-se dever ser colocada a sinalização adequada em toda a extensão do local.

Assim, propõe-se a aprovação da colocação dos sinais verticais de "Paragem e Estacionamento Proibidos", conforme planta anexa.

Esta sinalização, encontra-se em consonância com o Decreto-Lei n.º 72/2013, de 03 de setembro (Código de Estrada) e recebeu o parecer favorável da União de Freguesias de Setúbal.

Mais se propõe que a parte da ata respeitante a esta deliberação seja aprovada em minuta para efeitos do disposto no n.º 3 do art.º 57º da lei n.º 75/13, de 12 de setembro, na redação em vigor.

O TÉCNICO

O CHEFE DE DIVISÃO

O DIRECTOR DO DEPARTAMENTO

Vasco Ramalhas da Silva

O PROPONENTE

Manuel

APROVADA / REJEITADA por : Votos Contra;

 Abstenções;

11

Votos a Favor.


Aprovada em minuta, para efeitos do disposto no n.º 3 do art.º 57 da lei 75 13, de 12 de setembro

O RESPONSÁVEL PELA ELABORAÇÃO DA ACTA

[Signature]

O PRESIDENTE DA CÂMARA


[Signature]

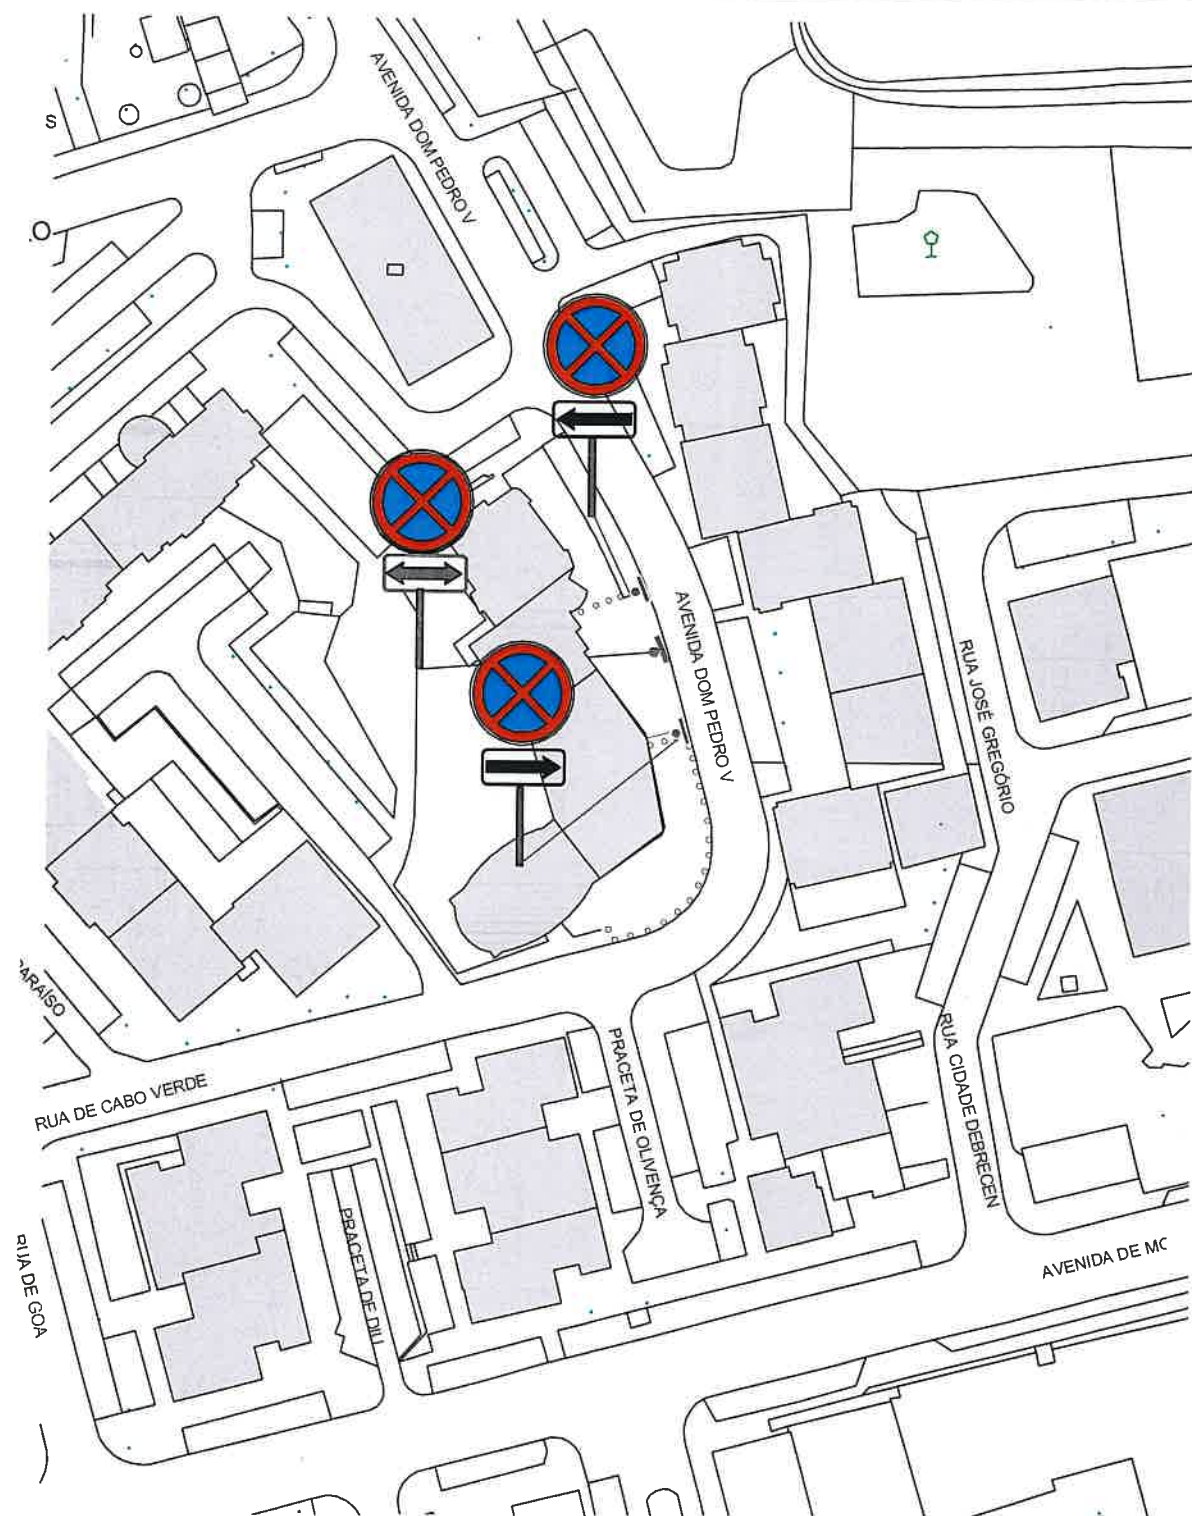

 S E G U E			DIVISÃO DE PLANEAMENTO URBANÍSTICO Departamento de Urbanismo		N. Des. _____ Proc. N. _____ Substitui _____ Substituída por _____														
 2022			Local AV. DOM PEDRO V		NIPG 7930/22 _____ 0														
<table border="1"> <tr> <td>Tec.</td> <td>Data</td> <td>Rubrica</td> </tr> <tr> <td>Eng.º</td> <td>06/22</td> <td>J. MADEIRA</td> </tr> <tr> <td>Tec.</td> <td>06/22</td> <td>I. FELIX</td> </tr> <tr> <td> </td> <td> </td> <td> </td> </tr> <tr> <td> </td> <td> </td> <td> </td> </tr> </table> Projecto SINALIZAÇÃO DE PARAGEM E ESTACIONAMENTO PROIBIDO FRENTE A GARAGENS			Tec.	Data	Rubrica	Eng.º	06/22	J. MADEIRA	Tec.	06/22	I. FELIX							Escala s/ escala	
Tec.	Data	Rubrica																	
Eng.º	06/22	J. MADEIRA																	
Tec.	06/22	I. FELIX																	
Desenho PLANTA GERAL																			


SETÚBAL
PLANTA DE LOCALIZAÇÃO*Requerente:* DIMOT*Escala:* 5000*Local:* AV. DOM PEDRO V*Data de Emissão:* 24/03/2022*Freguesia:* UNIÃO FREG. DE SETÚBAL*Guia n.º:**Assunto:* SINALIZAÇÃO VERTICAL*Funcionário* ISABEL FÉLIX

A identificação da localização é da inteira responsabilidade do requerente.

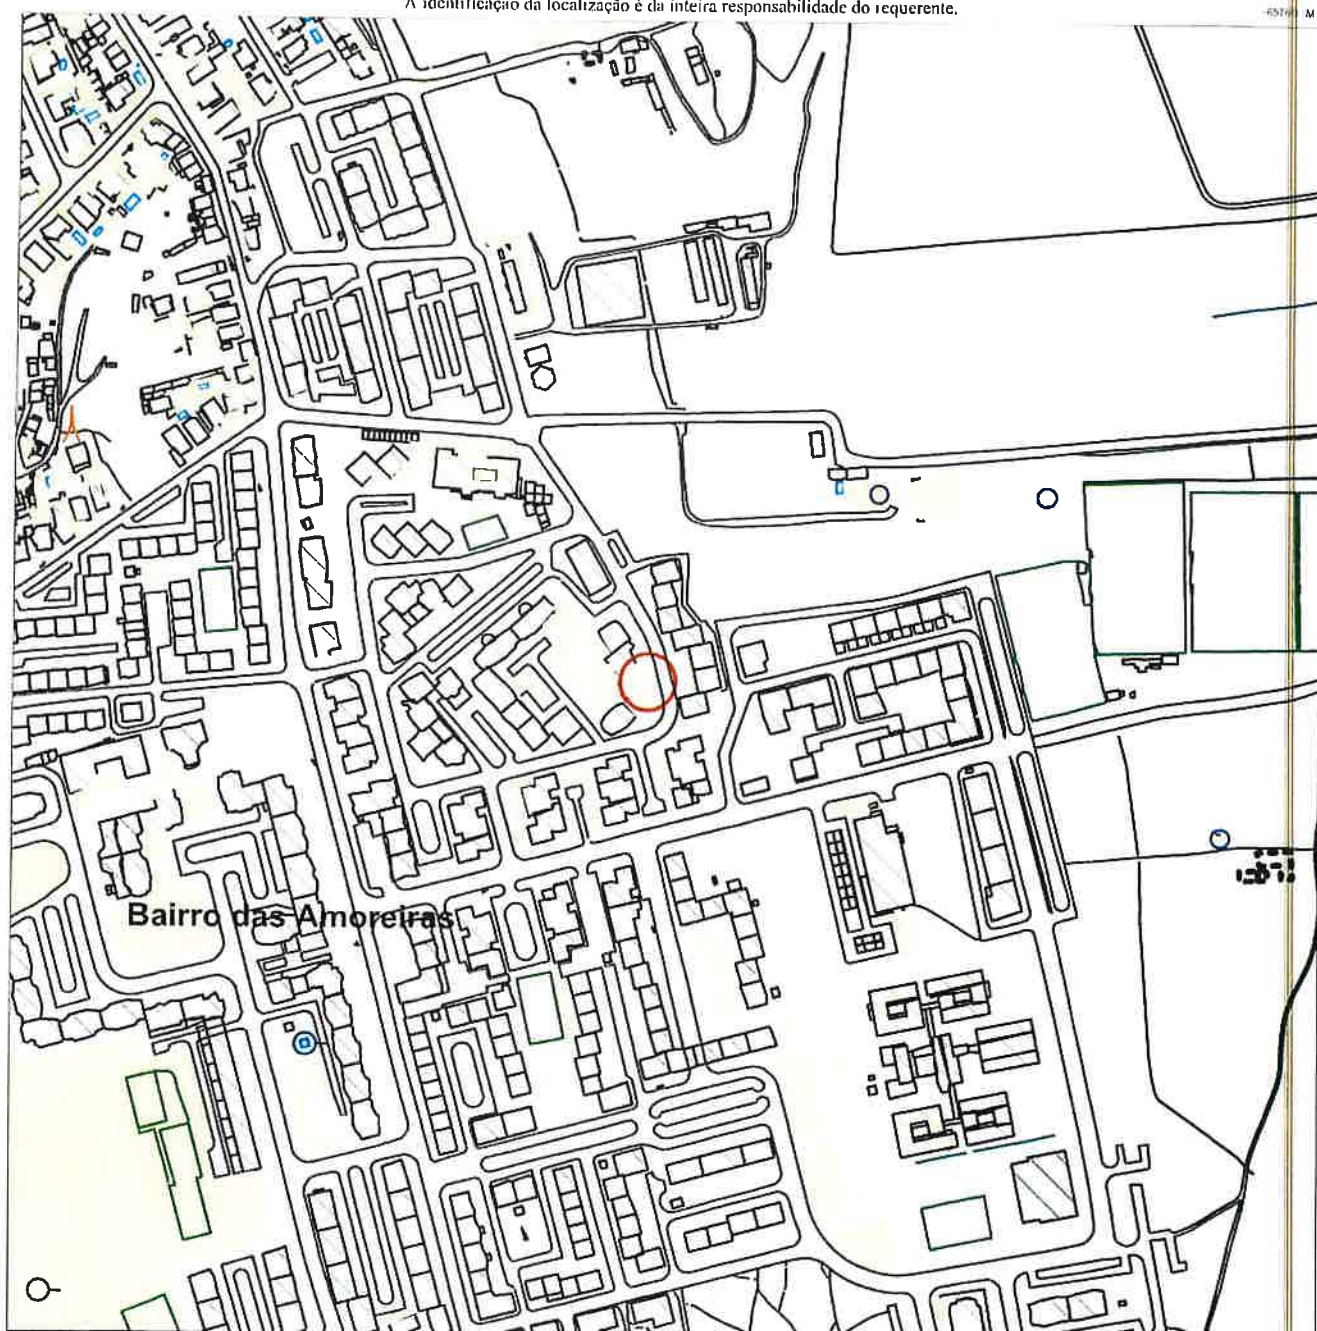

M -66620

Cartografia 1/10 000 da Câmara Municipal de Setúbal (2016) | ETRS89/PT-TM06 | Projeção Transversa de Mercator | Elipsóide GRS80

CURS. DTPU/GASIG 2.000

Validade de 1 ano a partir da data de emissão.

Departamento de Urbanismo da Câmara Municipal de Setúbal
Edifício dos Ciprestes - Avenida dos Ciprestes nº15 - 2900-319 SETÚBAL Tel. 265 541 620


www.cm-setubal.pt