



MUNICÍPIO DE SETÚBAL  
CÂMARA MUNICIPAL

REUNIÃO N.º 04/2025

PROPOSTA N.º 29 /2025 DURB/DIMOT

Realizada em 12/02/2025

DELIBERAÇÃO N.º 79/2025

ASSUNTO: **COLOCAÇÃO DE SINAIS DE "TRÂNSITO PROIBIDO", NA TRAVESSA DO MERCADO, AZEITÃO**

No âmbito da segurança rodoviária e pedonal a aplicar em situações e zonas de risco específicas, referenciando a Travessa do Mercado, troço compreendido entre a estação de combustível existente e a EN-10, formulam-se as seguintes observações:

- Considerando que, este arruamento é uma ligação rodoviária à EN-10, com um volume de tráfego significativo principalmente em dias de Mercado mensal.
- Considerando que, é necessária a adoção de medida que faça prevalecer a segurança rodoviária e pedonal, do local.

Propõe-se a colocação da sinalização vertical de "Trânsito Proibido", complementada com a aplicação de impedimentos, conforme consta da planta anexa

Esta sinalização, encontra-se em consonância com o Decreto-Lei n.º 72/2013, de 03 de Setembro (Código de Estrada) e recebeu parecer favorável da União de Freguesias de Azeitão.

Mais se propõe que a parte da ata respeitante a esta deliberação seja aprovada em minuta para efeitos do disposto no n.º 3 do art.º 57º da lei n.º 75/13, de 12 de Setembro, na redação em vigor.

Anexo I – Planta de Localização

Anexo II – Planta de Sinalização

O TÉCNICO

O CHEFE DE DIVISÃO

O DIRECTOR DO DEPARTAMENTO

O PROPONENTE

APROVADA / REJEITADA por:            Votos Contra;

           Abstenções: 11 Votos a Favor.

*Aprovada em minuta, para efeitos do disposto no n.º 3 do art.º 57 da lei 75 13, de 12 de setembro*

O RESPONSÁVEL PELA ELABORAÇÃO DA ACTA

O PRESIDENTE DA CÂMARA

Requerente: DIMOT

Escala: 5000

Local: TRAVESSA DO MERCADO, AZEITÃO

Data de Emissão: 04/12/2024

Freguesia: U.F. AZEITÃO

Guia n.º:

Assunto: SINALIZAÇÃO VERTICAL E IMPEDIMENTOS

Funcionário: F. CALVO

A identificação da localização é da inteira responsabilidade do requerente





Cartografia 1 10 000 da Câmara Municipal de Setúbal (2016) ETRS9 PT-TM06 Projeção Transversa de Mercator Elipsóide GRSS0

Validade de 1 ano a partir da data de emissão.

Departamento de Urbanismo da Câmara Municipal de Setúbal  
Edifício dos Ciprestes - Avenida dos Ciprestes nº15 - 2900-319 SETÚBAL Tel. 265 541 620

[www.mun-setubal.pt](http://www.mun-setubal.pt)



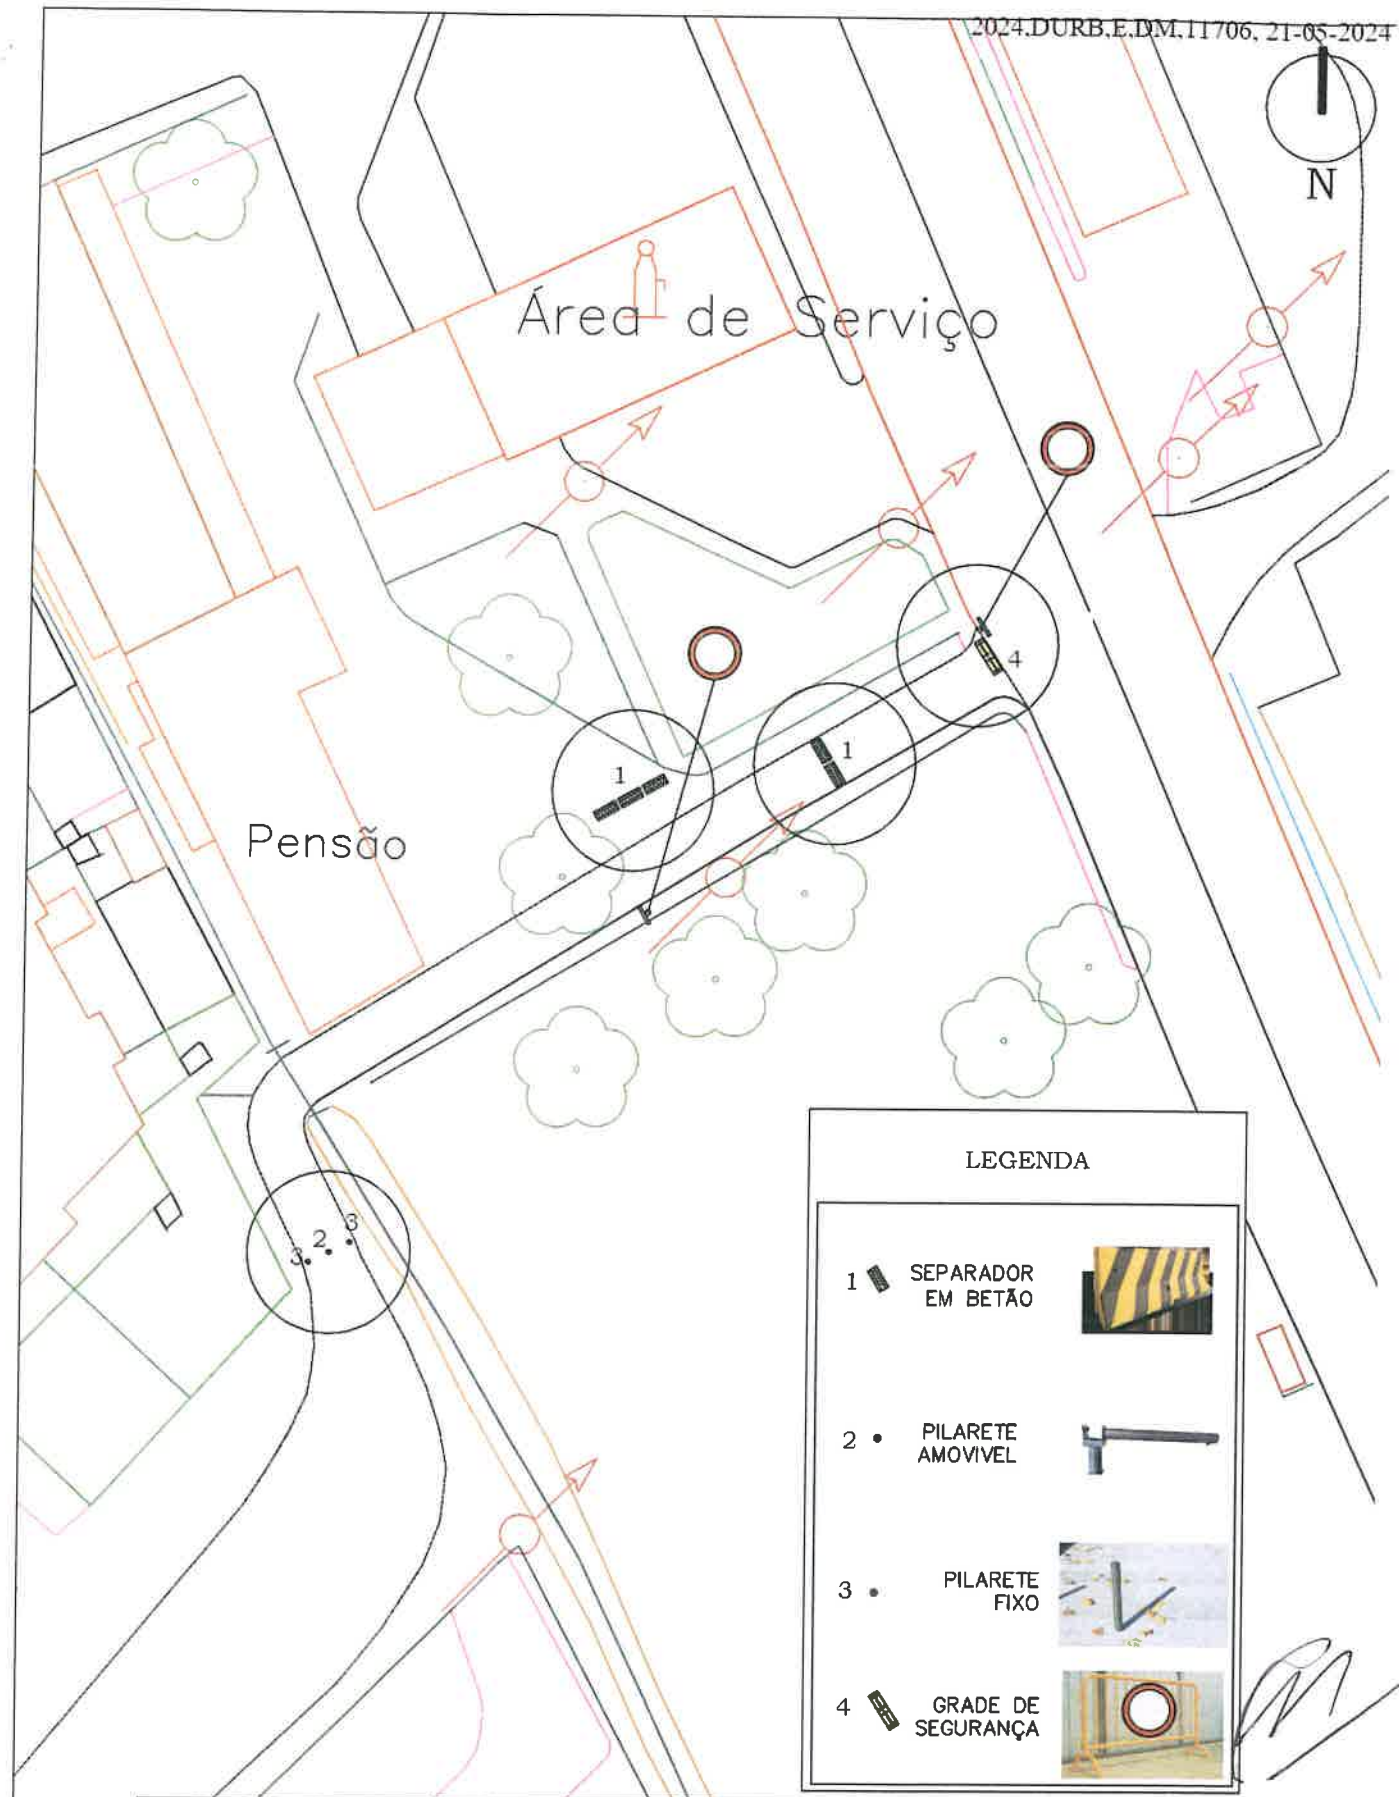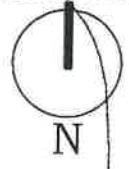

**LEGENDA**

1	SEPARADOR EM BETÃO	
2	PILARETE AMOVIVEL	
3	PILARETE FIXO	
4	GRADE DE SEGURANÇA	

<b>DIMOT</b>	DURB	DIVISÃO DE MOBILIDADE E TRANSPORTES SEMUT	NIPG. _____ 1												
2024		Local TRAVESSA DO MERCADO – AZEITÃO	Proc. N _____ 0												
		Projecto COLOCAÇÃO DE SINALIZAÇÃO VERTICAL E IMPEDIMENTOS	Substituído por _____ 0												
<table border="1" style="width: 100%; border-collapse: collapse;"> <tr><th>Tec.</th><th>Data</th><th>Rubrica</th></tr> <tr><td>Eng.*</td><td>11/24</td><td>J. MADEIRA</td></tr> <tr><td>Tec.*</td><td>11/24</td><td>F. CALVO</td></tr> <tr><td>Des.</td><td>11/24</td><td>N. GODINHO</td></tr> </table>	Tec.	Data	Rubrica	Eng.*	11/24	J. MADEIRA	Tec.*	11/24	F. CALVO	Des.	11/24	N. GODINHO	Desenho	<b>PLANTA GERAL</b>	Escala 1/500
Tec.	Data	Rubrica													
Eng.*	11/24	J. MADEIRA													
Tec.*	11/24	F. CALVO													
Des.	11/24	N. GODINHO													