



MUNICÍPIO DE SETÚBAL
CÂMARA MUNICIPAL

REUNIÃO N.º 04/2025

PROPOSTA N.º 30 /2025 DURB/DIMOT

Realizada em 12/02/2025

DELIBERAÇÃO N.º 80/2025

ASSUNTO: **CONVERSÃO A “SENTIDOS ÚNICOS”, DA RUA DR. JOÃO MANUEL BASTOS E ESTRADA PORTO DE CAMBAS, AZEITÃO**

No âmbito da segurança rodoviária e pedonal a aplicar em situações e zonas de risco específicas, referenciando as Ruas Dr. João Manuel Bastos e Porto de Cambas, formulam-se as seguintes observações:

- Considerando, os pedidos recorrentes da população, com fundamento nos perfis estreitos destes arruamentos, onde só pode circular um veículo.
- Considerando que, é reclamada e por demais justificada a adoção de medida que faça prevalecer a circulação automóvel e pedonal, em segurança.

Propõe-se a conversão a “Sentidos Únicos”, nos seguintes moldes:

Rua Dr. João Manuel Bastos – sentido único, no troço compreendido entre a Capela de São Pedro e o cruzamento com a Estrada dos Topos (planta anexa).

Estrada Porto de Cambas - sentido único, no troço compreendido entre a Rua dos Neves e o cruzamento com a Estrada dos Romanos (planta anexa).

Esta sinalização, encontra-se em consonância com o Decreto-Lei n.º 72/2013, de 03 de Setembro (Código de Estrada) e recebeu parecer favorável da União de Freguesias de Azeitão.

Mais se propõe que a parte da ata respeitante a esta deliberação seja aprovada em minuta para efeitos do disposto no n.º 3 do art.º 57º da lei n.º 75/13, de 12 de Setembro, na redação em vigor.

Anexo I – Planta de Localização

Anexo II – Planta de Sinalização

O TÉCNICO

O CHEFE DE DIVISÃO

O DIRECTOR DO DEPARTAMENTO

O PROPONENTE

APROVADA / REJEITADA por: Votos Contra; Abstencões; 11 Votos a Favor.

Aprovada em minuta, para efeitos do disposto no n.º 3 do art.º 57 da lei 75 13, de 12 de setembro

O RESPONSÁVEL PELA ELABORAÇÃO DA ACTA

O PRESIDENTE DA CÂMARA

Requerente: DIMOT

Escala: 5000

Local: ESTRADA PORTO DE CAMBAS E ESTRADA DOS ROMANOS


Data de Emissão: 30/01/2024

Freguesia: U.F. AZEITÃO

Guia n.º :

Assunto: SINALIZAÇÃO VERTICAL


Funcionário: F. CALVO

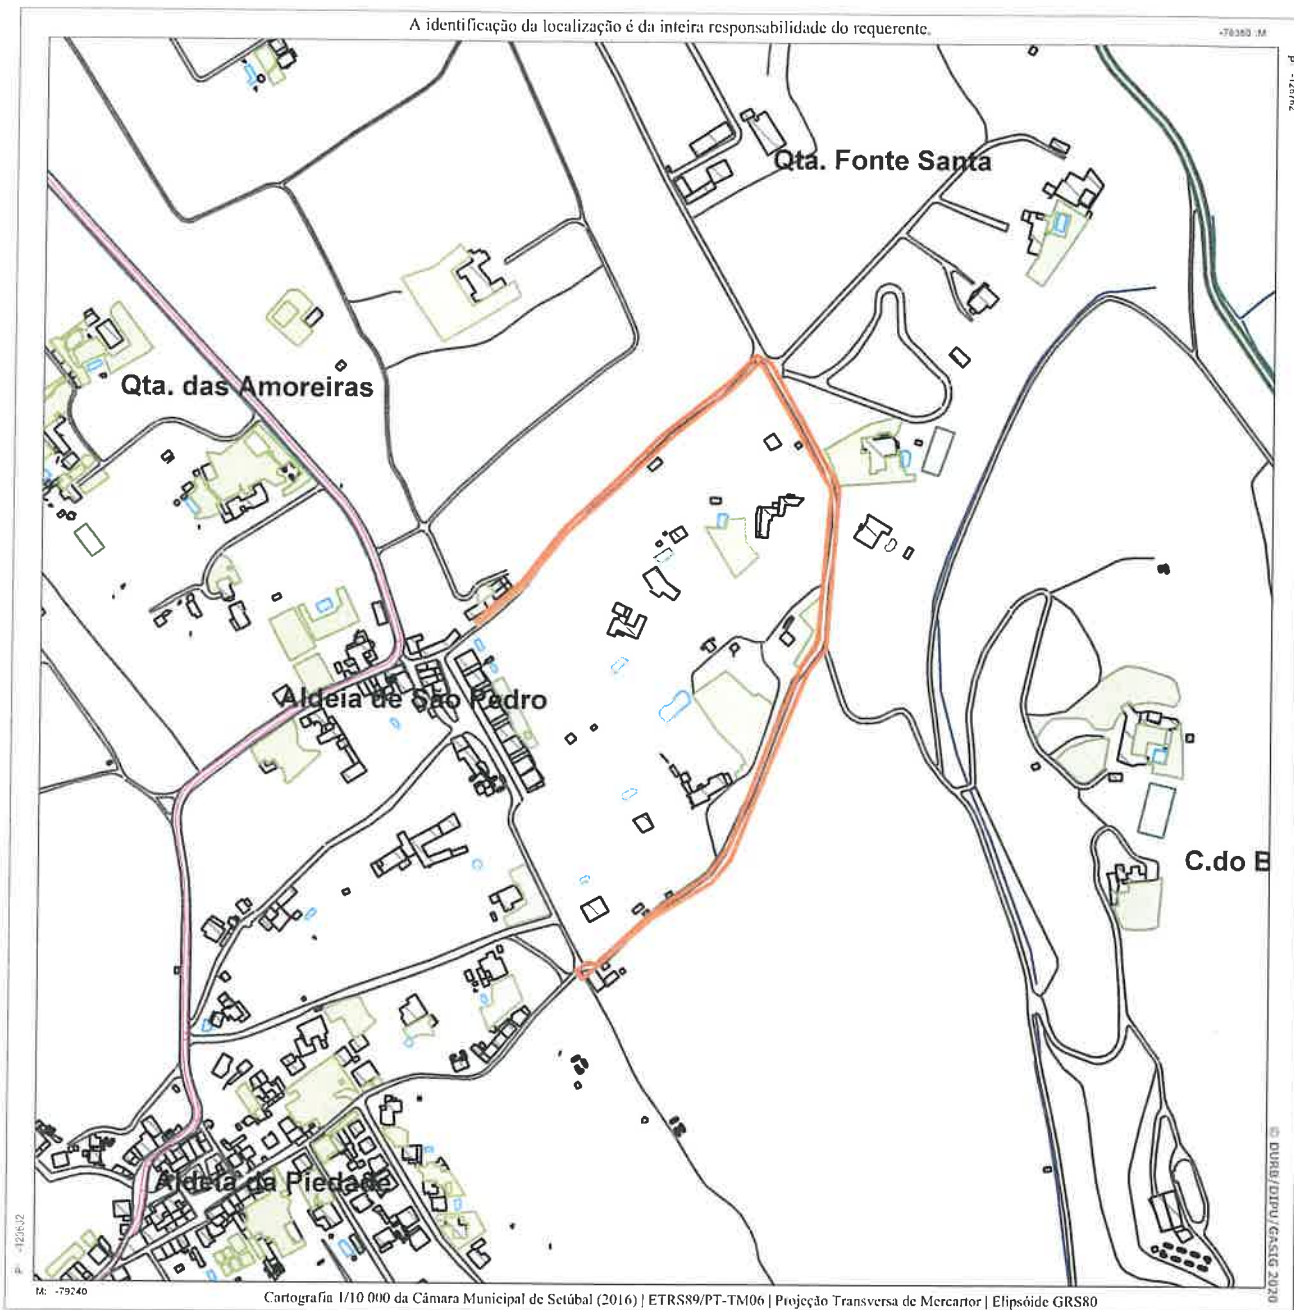

Validade de 1 ano a partir da data de emissão.

Departamento de Urbanismo da Câmara Municipal de Setúbal
Edifício dos Ciprestes - Avenida dos Ciprestes nº15 - 2900-319 SETÚBAL Tel. 265 541 620

www.mun-setubal.pt

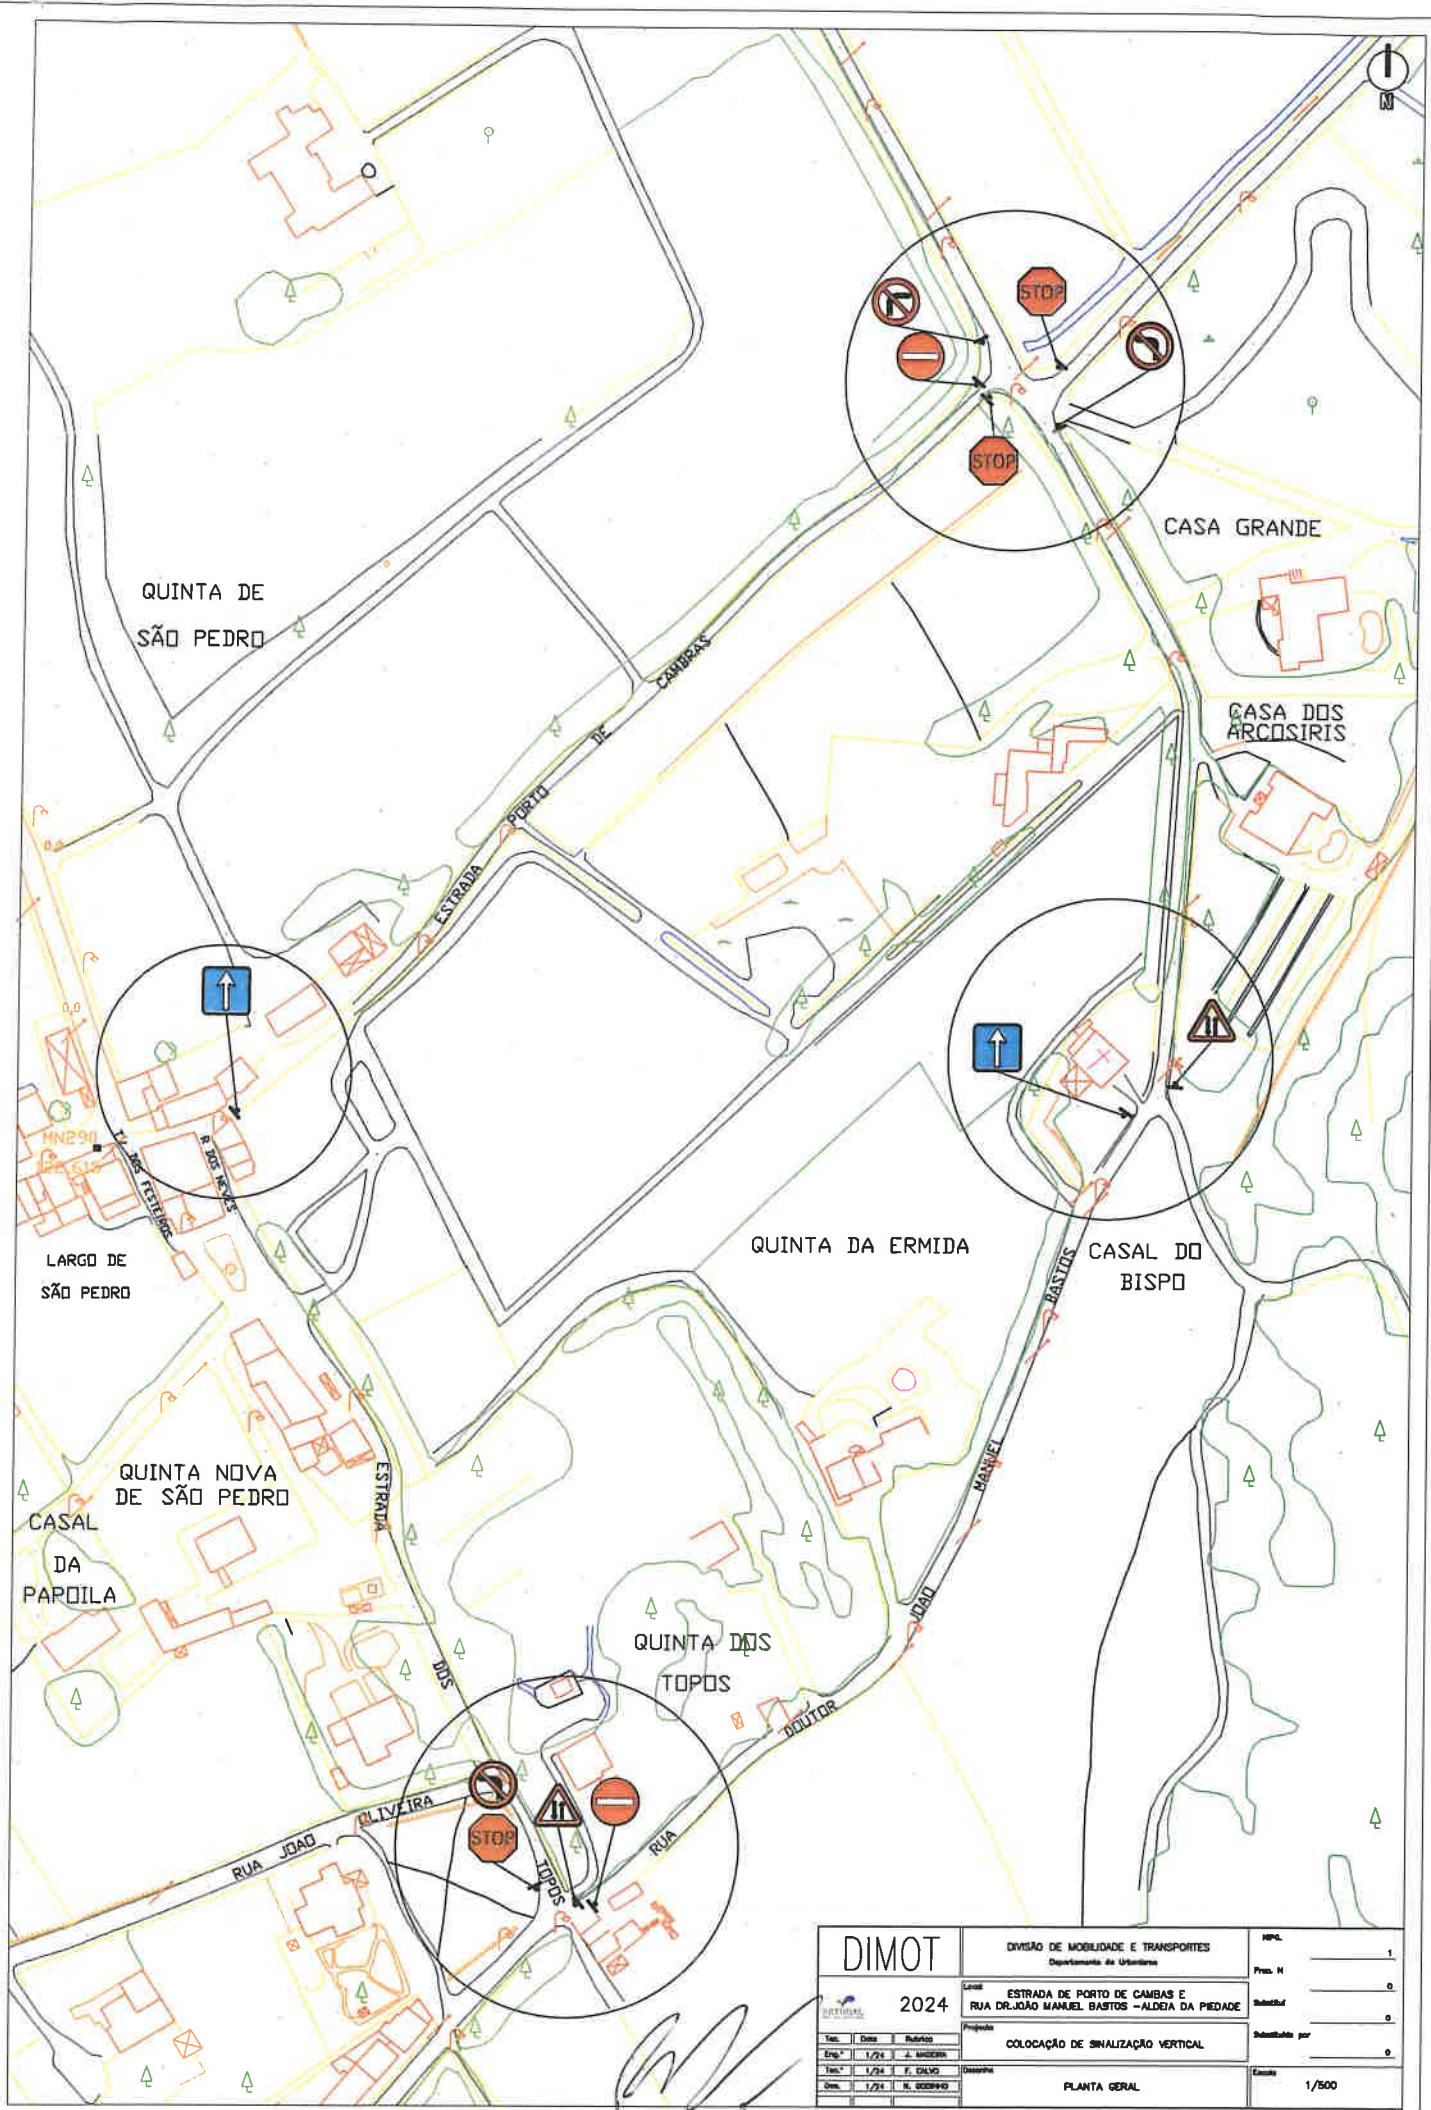

DIMOT		DIVISÃO DE MOBILIDADE E TRANSPORTES	MAPA	1
		Departamento de Urbanismo	Proj. N.	0
2024		Linha	ESTRADA DE PORTO DE CAMBAS E RUA DR. JOÃO MANUEL BASTOS - ALDEIA DA PIEDADE	Substit. por
		Projeto	COLOCAÇÃO DE SINALIZAÇÃO VERTICAL	0
		Desenho	PLANTA GERAL	0
		Escala	1/500	