

3/32.



MUNICÍPIO DE SETÚBAL
CÂMARA MUNICIPAL

REUNIÃO N.º 15/2023 PROPOSTA N.º 201 /2023/DURB/DIMOT
Realizada em 21/05/2023 DELIBERAÇÃO N.º 807/2023
ASSUNTO: CONVERSÃO A SENTIDO ÚNICO DA RUA DOS CAMPONESES

No âmbito da segurança rodoviária e pedonal a aplicar em situações e zonas de risco específicas, referenciando a Rua dos Camponeses, formulam-se as seguintes observações:

- 1 – O arruamento em causa é alvo de pretensão a ser convertido a um só sentido de circulação, através de abaixo-assinado dirigido ao Município de Setúbal, por parte dos moradores.
- 2 – As dificuldades de circulação rodoviária e pedonal, os problemas de estacionamento, os riscos de permanente obstrução no acesso às garagens existentes, o número elevado de veículos automóveis estacionados anarquicamente, são fatores compreensíveis que levam ao entendimento favorável, da referida pretensão.
- 3 – Esta medida, facultando o estacionamento de um só lado, permite resolver os problemas acima descritos.

Assim, propõe-se a colocação de sinalização vertical, conforme consta da planta anexa.

Esta sinalização, encontra-se em consonância com o Decreto-Lei n.º 72/2013, de 03 de Setembro (Código de Estrada) e recebeu o parecer favorável da União de Freguesias de Azeitão

Mais se propõe que a parte da ata respeitante a esta deliberação seja aprovada em minuta para efeitos do disposto no n.º 3 do art.º 57º da lei n.º 75/13, de 12 de Setembro, na redação em vigor.

Anexo I - Planta de sinalização

Anexo II - Planta de localização

O TÉCNICO

O DIRECTOR DO DEPARTAMENTO

O CHEFE DE DIVISÃO


O PROPONENTE

APROVADA / REJEITADA por : Votos Contra; Abstencões; 11 Votos a Favor.

Aprovada em minuta, para efeitos do disposto no n.º 3 do art.º 57 da lei 75 13, de 12 de setembro

O RESPONSÁVEL PELO ELABORAÇÃO DA ACTA

O PRESIDENTE DA CÂMARA

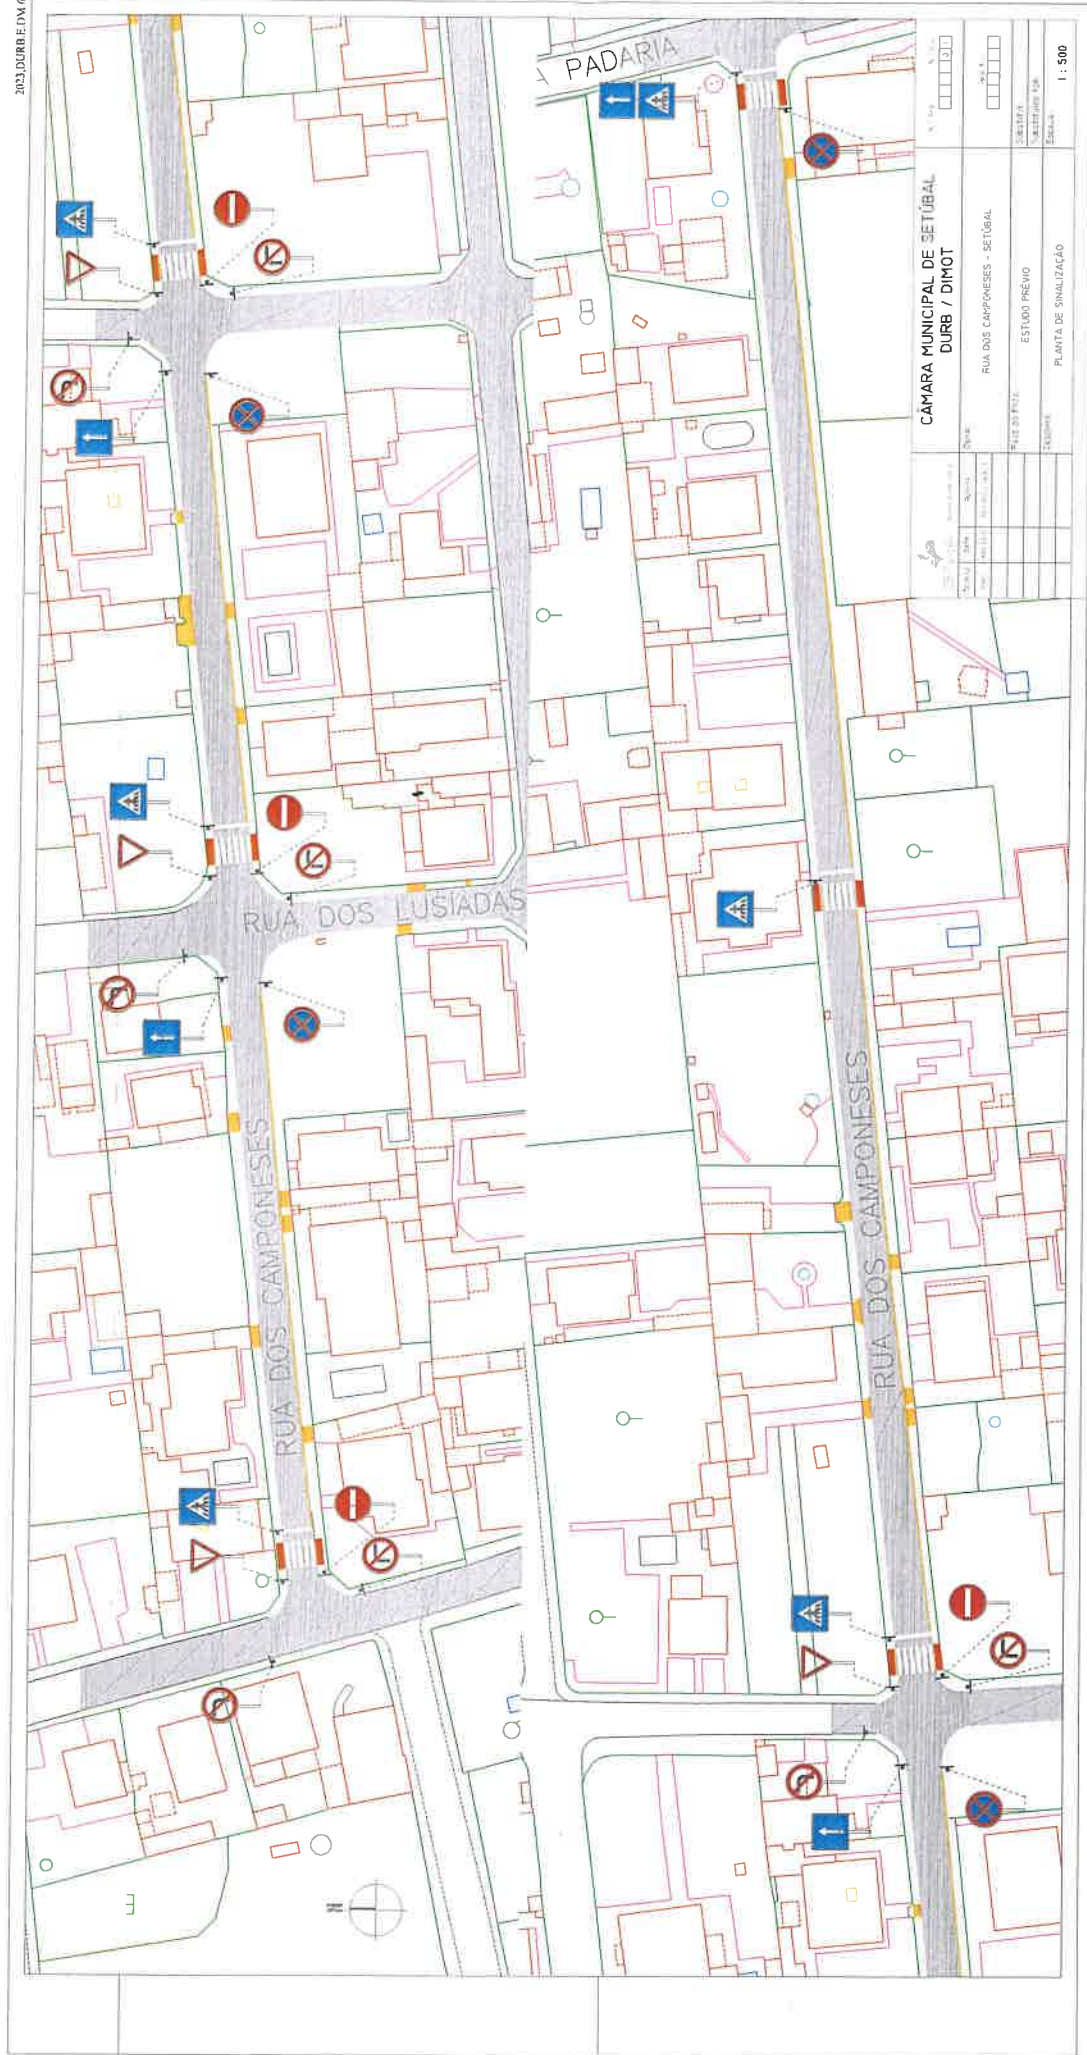

CÂMARA MUNICIPAL DE SETÚBAL
 DURB / DIMOT

RUA DOS CAMPOSESES - SETÚBAL

ESTUDO PREVO

PLANTA DE SINALIZAÇÃO

1 : 500

Requerente:

Escala: 5000

Local: Rua dos Camponeses

Data de Emissão: 25/05/2023

Freguesia: União das freguesias de Azcítão

Guia n.º :

Assunto:

Funcionário:

A identificação da localização é da inteira responsabilidade do requerente.



Validade de 1 ano a partir da data de emissão.