



MUNICÍPIO DE SETÚBAL
CÂMARA MUNICIPAL

REUNIÃO N.º 08/2022

PROPOSTA N.º 229/2022/DURB/DIMOT

Realizada em 06/09/2022

DELIBERAÇÃO N.º 1298/2022

ASSUNTO: COLOCAÇÃO DE SINAIS DE ESTACIONAMENTO PROIBIDO, NA RUA JOSÉ GUILHERME DOS SANTOS

No âmbito da segurança rodoviária e pedonal a aplicar em situações e zonas de risco específicas, referenciando a Rua José Guilherme dos Santos, formulam-se as seguintes observações:

1- A prática recorrente de estacionamento indevido em cima do passeio, em zona de curva, está na origem de acidentes e grandes embaraços para a circulação rodoviária e pedonal.

2 - Esta circunstância, obstrui a visibilidade necessária ao condutor, obrigando este a sair da sua mão, por falta daquela.

3 - A sinalização horizontal existente no local (linha longitudinal amarela), não é respeitada e o abuso verificado é potenciador de riscos que urge aplacar, quer para o condutor, quer para o peão.

Propõe-se, assim, a implementação da sinalização vertical de "Proibido Estacionar", conforme consta da planta anexa, como medida de restabelecimento da segurança rodoviária e pedonal, do local.

A sinalização proposta encontra-se em consonância com o Decreto-Lei n.º 72/2013, de 03 de Setembro (Código de Estrada), e recebeu o parecer favorável da Junta de Freguesia da Gâmbia, Pontes e Alto da Guerra.

Mais se propõe que a parte da ata respeitante a esta deliberação seja aprovada em minuta para efeitos do disposto no n.º 3 do art.º 57º da lei n.º 75/13, de 12 de Setembro.

O (A) TÉCNICO (A)

Alia Cabral

O CHEFE DE DIVISÃO

[Signature]

O DIRECTOR DO DEPARTAMENTO

Vasco Ramalhas de Silva

O PROPONENTE

[Signature]

APROVADA / REJEITADA por : Votos Contra; Abstencões; 17 Votos a Favor.


Aprovada em minuta, para efeitos do disposto no n.º 3 do art.º 57 da lei 75/13, de 12 de setembro

O RESPONSÁVEL PELA ELABORAÇÃO DA ACTA

[Signature]

O PRESIDENTE DA CÂMARA

[Signature]

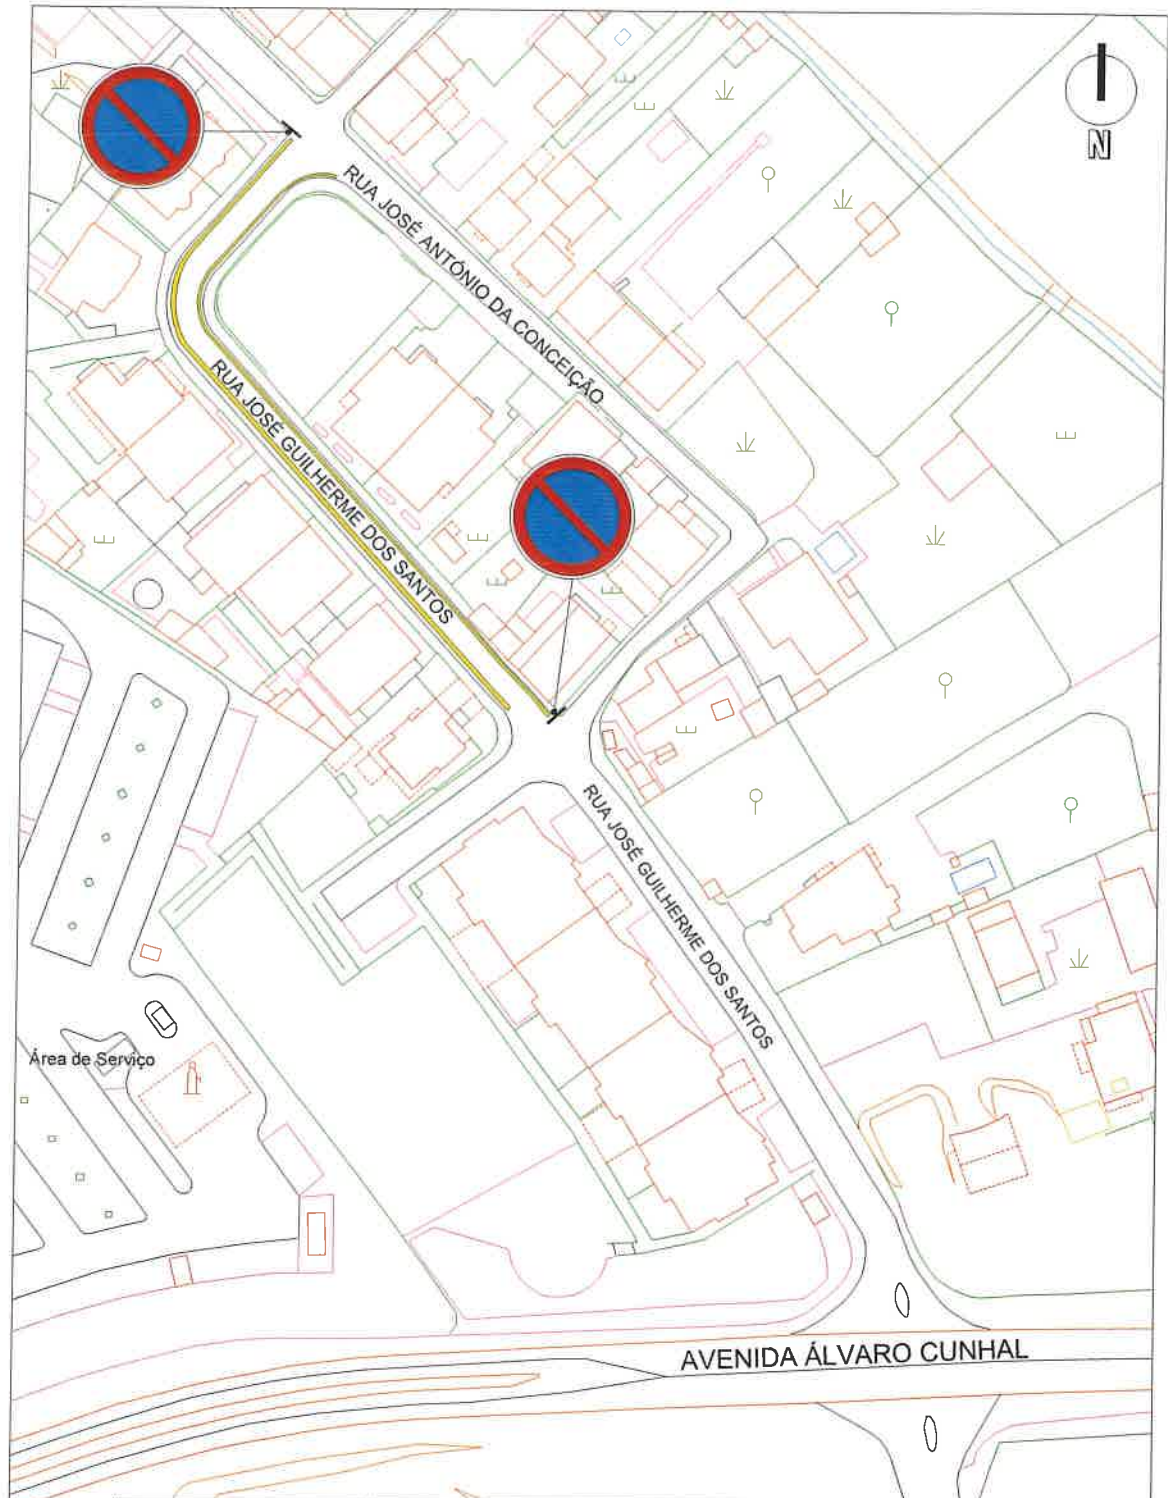


DIMOT 2021 SETUBAL			DIVISÃO DE PLANEAMENTO URBANÍSTICO Departamento de Urbanismo	NIPG. _____ 1 Proc. N _____ 0 Substituí _____ 0 Substituído por _____ 0												
<table border="1"> <thead> <tr> <th>Tec.</th> <th>Data</th> <th>Rubrica</th> </tr> </thead> <tbody> <tr> <td>Eng.ª</td> <td>12/21</td> <td>J. MADEIRA</td> </tr> <tr> <td>Tec.ª</td> <td>12/21</td> <td>A. CALADO</td> </tr> <tr> <td>Des.</td> <td>12/21</td> <td>N. GODINHO</td> </tr> </tbody> </table>			Tec.	Data	Rubrica	Eng.ª	12/21	J. MADEIRA	Tec.ª	12/21	A. CALADO	Des.	12/21	N. GODINHO	Local RUA JOSÉ GUILHERME DOS SANTOS ALTO DA GUERRA	
Tec.	Data	Rubrica														
Eng.ª	12/21	J. MADEIRA														
Tec.ª	12/21	A. CALADO														
Des.	12/21	N. GODINHO														
			Projecto PINTURA DE LINHA AMARELA E COLOCAÇÃO DE SINALIZAÇÃO VERTICAL													
			Desenho PLANTA GERAL	Escala 1/500												

PLANTA DE LOCALIZAÇÃO

Requerente: DIMOT
Local: Rua José Guilherme dos Santos
Freguesia: Pontes e Alto da Guerra
Assunto: Colocação de sinalização horizontal

Escala: 5000
Data de Emissão: 13/12/2021
Guia n.º:
Funcionário:

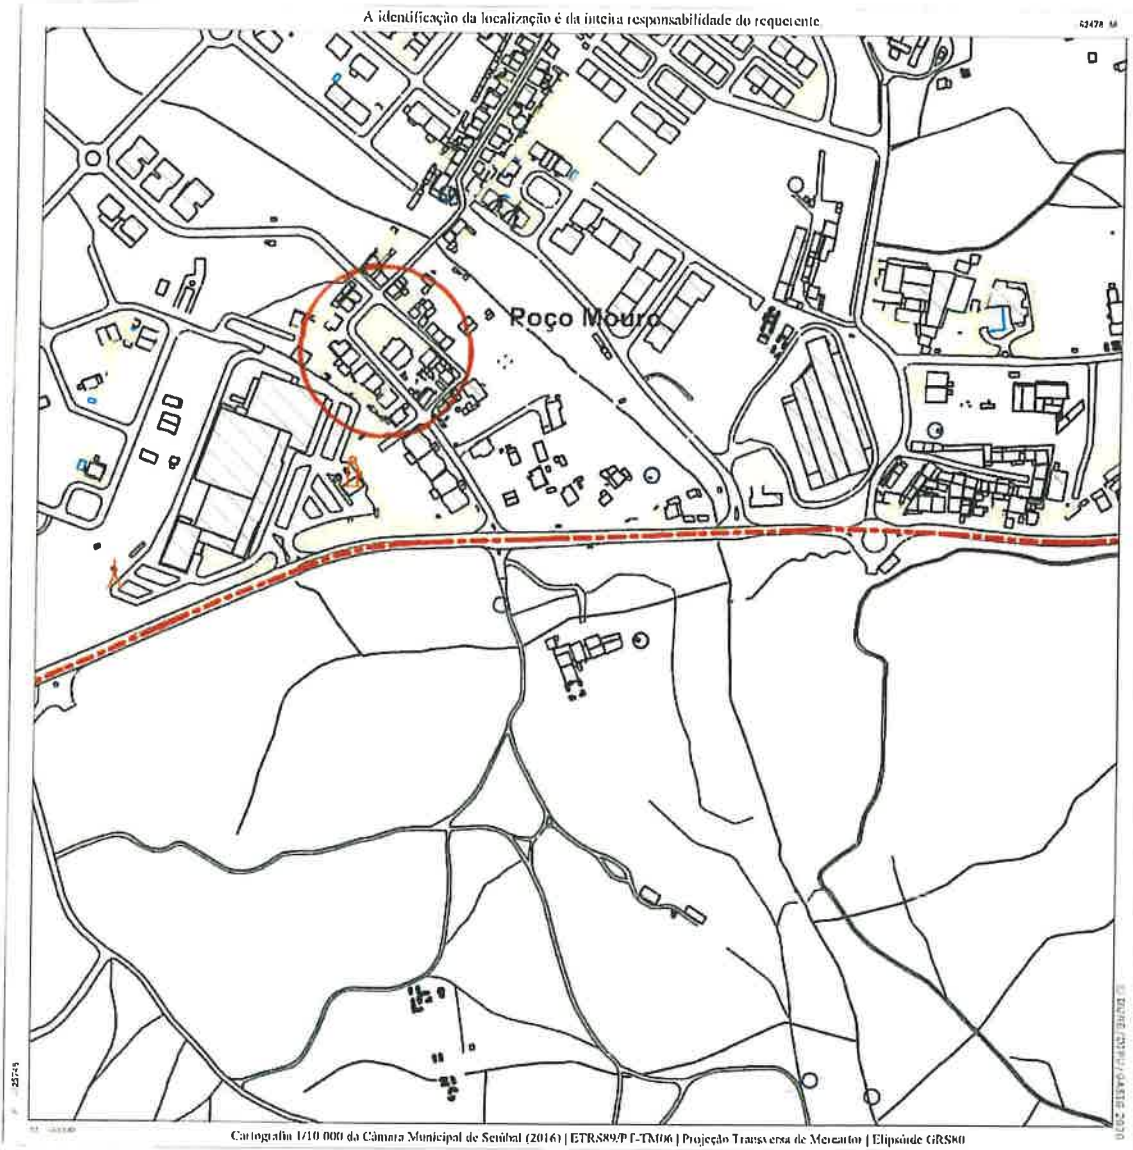

Validade de 1 ano a partir da data de emissão

Departamento de Urbanismo da Câmara Municipal de Setúbal
Edifício dos Ciprestes - Avenida dos Ciprestes nº15 - 2900-319 SETÚBAL Tel. 265 541 620

www.mun-setubal.pt