

B1323
Prop.
DURB
DIMOT

2022,DURB,E,DM,4904, 24-02-2022



MUNICÍPIO DE SETÚBAL
CÂMARA MUNICIPAL

REUNIÃO N.º 08/2022

PROPOSTA N.º 230/2022/DURB/DIMOT

Realizada em 06/04/2022

DELIBERAÇÃO N.º 1299/2022

ASSUNTO: **IMPLEMENTAÇÃO DE SENTIDO ÚNICO, NA VIA SEM NOME DE LIGAÇÃO
ENTRE AV. D. PEDRO V E A RUA CIDADE DE DEBRECEN**

No âmbito da segurança rodoviária e pedonal a aplicar em situações e zonas de risco específicas, referenciando a via sem nome, que faz ligação entre a Av. D. Pedro V e a Rua Cidade de Debrecen, formulam-se as seguintes observações:

- 1- Na sequência da reformulação de um espaço outrora devoluto, encontra-se criada uma bolsa de estacionamento com cerca de 20 lugares, em zona carenciada do mesmo.
- 2 - Na necessidade do seu devido acesso, houve que criar uma via de trânsito.
- 3 - Esta, faz ligação entre as vias referenciadas sendo que, o seu perfil estreito, apenas permite a circulação automóvel em um só Sentido (Poente / Nascente).

Propõe-se, assim, a implementação da sinalização vertical que consta da planta anexa, no sentido da conversão daquela via, sem nome, em via de sentido único.

A sinalização proposta encontra-se em consonância com o Decreto-Lei n.º 72/2013, de 03 de Setembro (Código de Estrada), e recebeu o parecer favorável da União de Freguesias de Setúbal.

Mais se propõe que a parte da ata respeitante a esta deliberação seja aprovada em minuta para efeitos do disposto no n.º 3 do art.º 57º da lei n.º 75/13, de 12 de Setembro.

O(A) TÉCNICO(A)

Isabel Têlia

O CHEFE DE DIVISÃO

[Assinatura]

O DIRECTOR DO DEPARTAMENTO

Vasco Remeças de Silva

O PROPONENTE

[Assinatura]

APROVADA / REJEITADA por : Votos Contra; Abstenções; 11 Votos a Favor.


Aprovada em minuta, para efeitos do disposto no n.º 3 do art.º 57 da lei 75/13, de 12 de setembro

O RESPONSÁVEL PELA ELABORAÇÃO DA ACTA

ModCMS.06

O PRESIDENTE DA CÂMARA

[Assinatura]

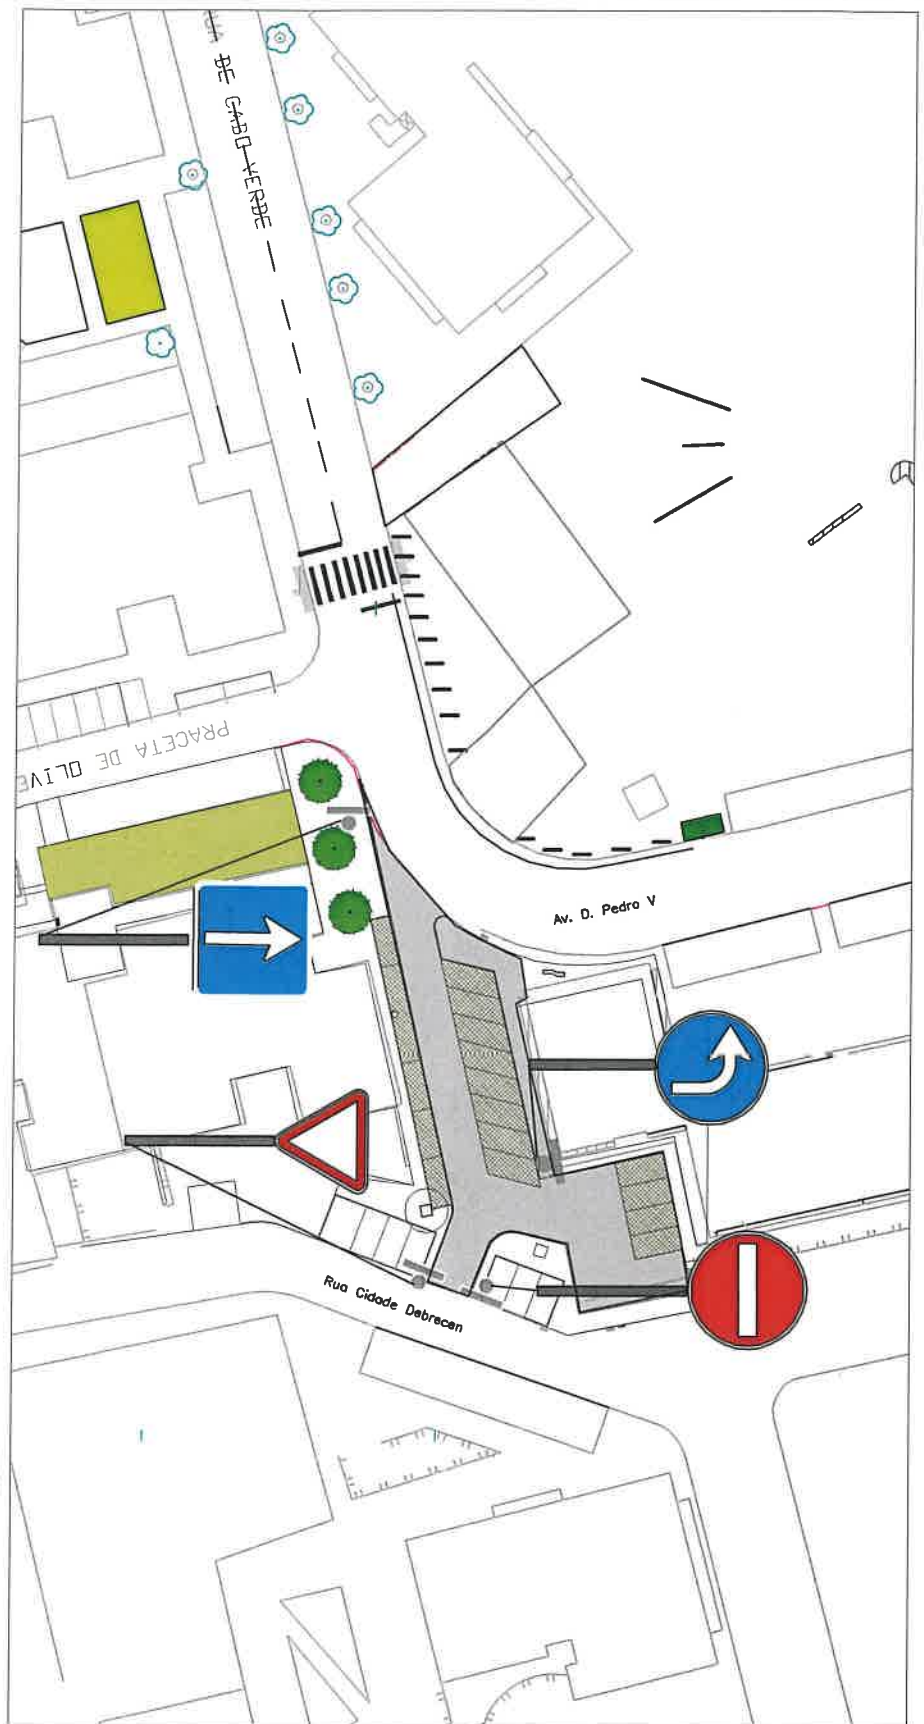

DIMOT
2022

SENTEBAL
2022

Tec. Data Rubrica
Eng.º 03/22 J. MADEIRA
Tec. 03/22 I.FELIX

DIVISÃO DE PLANEAMENTO URBANÍSTICO
Departamento de Urbanismo

Local
LIGAÇÃO DA AV. DOM PEDRO V COM A
RUA CIDADE DE DEBRECEN

Projecto
PASSAGEM A SENTIDO ÚNICO DE CIRCULAÇÃO

PLANTA GERAL

N. Des. 1
Proc. N. NIPC 8904/22

Substitui: 0

Substituido por: 0

Escola

Requerente: DIMOT*Escala:* 5000*Local:* AV. DOM PEDRO V/ RUA CIDADE DE DEBRECEN*Data de Emissão:* 10/03/2022*Freguesia:* UNIÃO FREG SETÚBAL*Guia n.º :**Assunto:* PASSAGEM A SENTIDO ÚNICO*Funcionário* ISABEL FÉLIX

A identificação da localização é da inteira responsabilidade do requerente.

-85770

P. -12487



S. LUNDA/2011/17/07-15/10-2020

M: -66630

Cartografia 1/10 000 da Câmara Municipal de Setúbal (2016) | ETRS89/PT-TM06 | Projeção Transversa de Mercator | Elipsóide GRS80

Validade de 1 ano a partir da data de emissão.

Departamento de Urbanismo da Câmara Municipal de Setúbal
Edifício dos Ciprestes - Avenida dos Ciprestes nº15 - 2900-319 SETÚBAL Tel. 265 541 620

www.mun-setubal.pt