



MUNICÍPIO DE SETÚBAL
CÂMARA MUNICIPAL

REUNIÃO N.º 21/2025 PROPOSTA N.º 153/2025/DURB/DIMOT
Realizada em 01/10/2025 DELIBERAÇÃO N.º 625/2025
ASSUNTO: **SINALIZAÇÃO DE ESTACIONAMENTO PROIBIDO NA RUA HUMBERTO MODAS DANIEL**

No âmbito da melhoria da segurança rodoviária e pedonal em zonas de risco identificadas, e especificamente na Rua Humberto Modas Daniel, apresentam-se as seguintes observações:

- Considerando tratar-se de uma via rodoviária sem saída, com sentidas dificuldades de circulação entre veículos, dado o seu perfil rodoviário, estreito.
- Considerando a presença, no local, de um Clube Desportivo e conseqüente procura e afluência de utentes, urge salvaguardar a circulação pedonal dentro das Normas da Segurança Rodoviária.
- Considerando que, a sinalização horizontal amarela existente se revela insuficiente, entende-se dever reforçar-se com a colocação do sinal vertical proibitivo.

Propõe-se a colocação da sinalização vertical de "Estacionamento Proibido", conforme consta da planta anexa.

Esta sinalização, encontra-se de acordo com o Código da Estrada (aprovado pelo Decreto-Lei n.º 114/94, de 3 de maio) complementado com o Regulamento de Sinalização do Trânsito (aprovado pelo Decreto Regulamentar n.º 22-A/98, de 1 de outubro) e recebeu parecer favorável da Junta de Freguesia de São Sebastião.

Mais se propõe que a parte da ata respeitante a esta deliberação seja aprovada em minuta para efeitos do disposto no n.º 3 do art.º 57º da lei n.º 75/13, de 12 de Setembro, na redação em vigor.

Anexo I – Planta de Localização

Anexo II – Planta de Sinalização

O TÉCNICO

Alice Cabado

O CHEFE DE DIVISÃO

[Signature]

O DIRECTOR DO DEPARTAMENTO

Josco Raminhos da Silva

O PROPONENTE

[Signature]

APROVADA / REJEITADA por: _____ Votos Contra; _____ Abstenções; 11 Votos a Favor.

Aprovada em minuta, para efeitos do disposto no n.º 3 do art.º 57 da lei 75/13, de 12 de setembro

O RESPONSÁVEL PELA ELABORAÇÃO DA ACTA

[Signature]

O PRESIDENTE DA CÂMARA

[Signature]

Planta de Localização (I)

Requerente: **D.MOT**

ID Planta: 84286

Morada: **RUA HUMBERTO MODAS DANIEL**

Escala: 1:5000

Freguesia: **S. SEBASTIÃO**


Data: 14/07/2025

Assunto: **COLOCAÇÃO DE SINALIZAÇÃO VERTICAL**

Funcionário: **A. Calado**

-65,769.07 -125,646.24

A identificação da localização é da inteira responsabilidade do requerente.

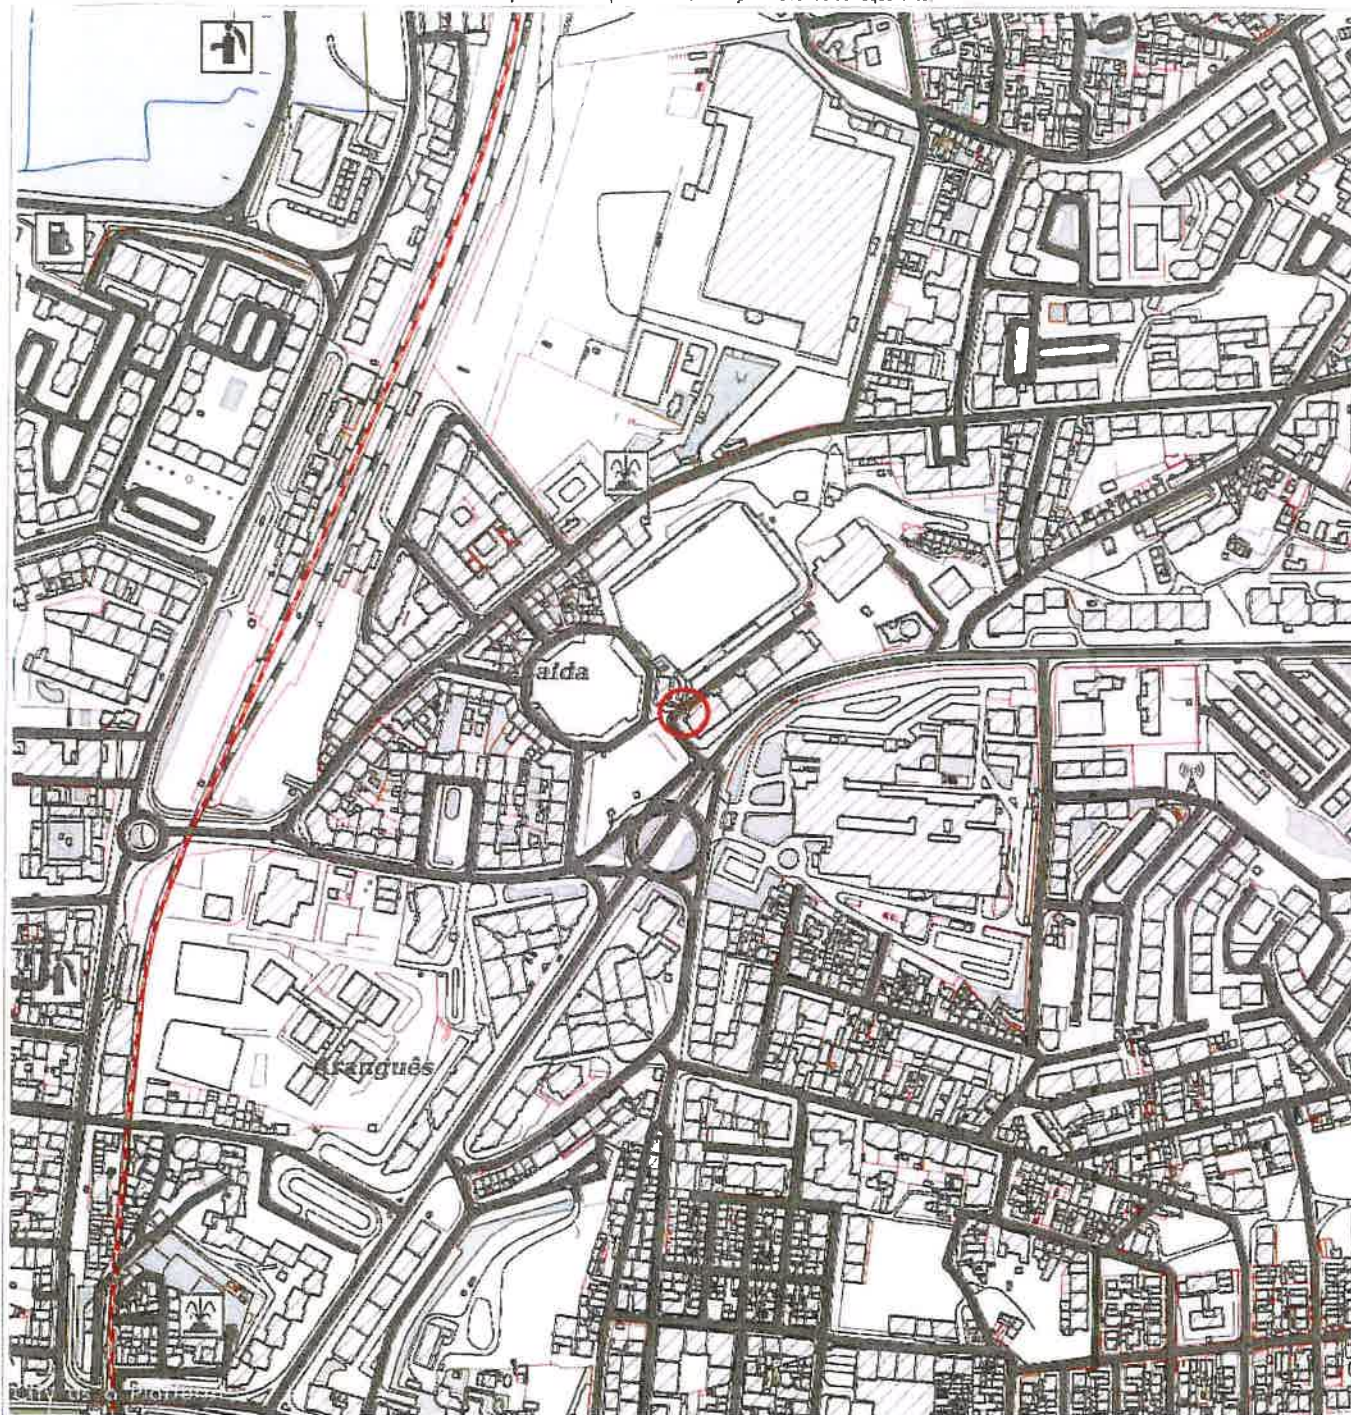

-64,829.07 -126,631.24

Cartografia 1/10 000 da Câmara Municipal de Setúbal (2016) | ETRS89/PT-TM06 | Projeção Transversa de Mercator | Elipsóide GRS80


Validade de 1 ano a partir da data de emissão.

www.mun-setubal.pt

Departamento de Urbanismo da Câmara Municipal de Setúbal
Edifício dos Ciprestes – Avenida dos Ciprestes n.º 15 – 2900-319 Setúbal | Tel. 265 541 620

Nota: na legenda, os elementos com a designação a negrito, estão sobre a localização desenhada a vermelho no mapa.



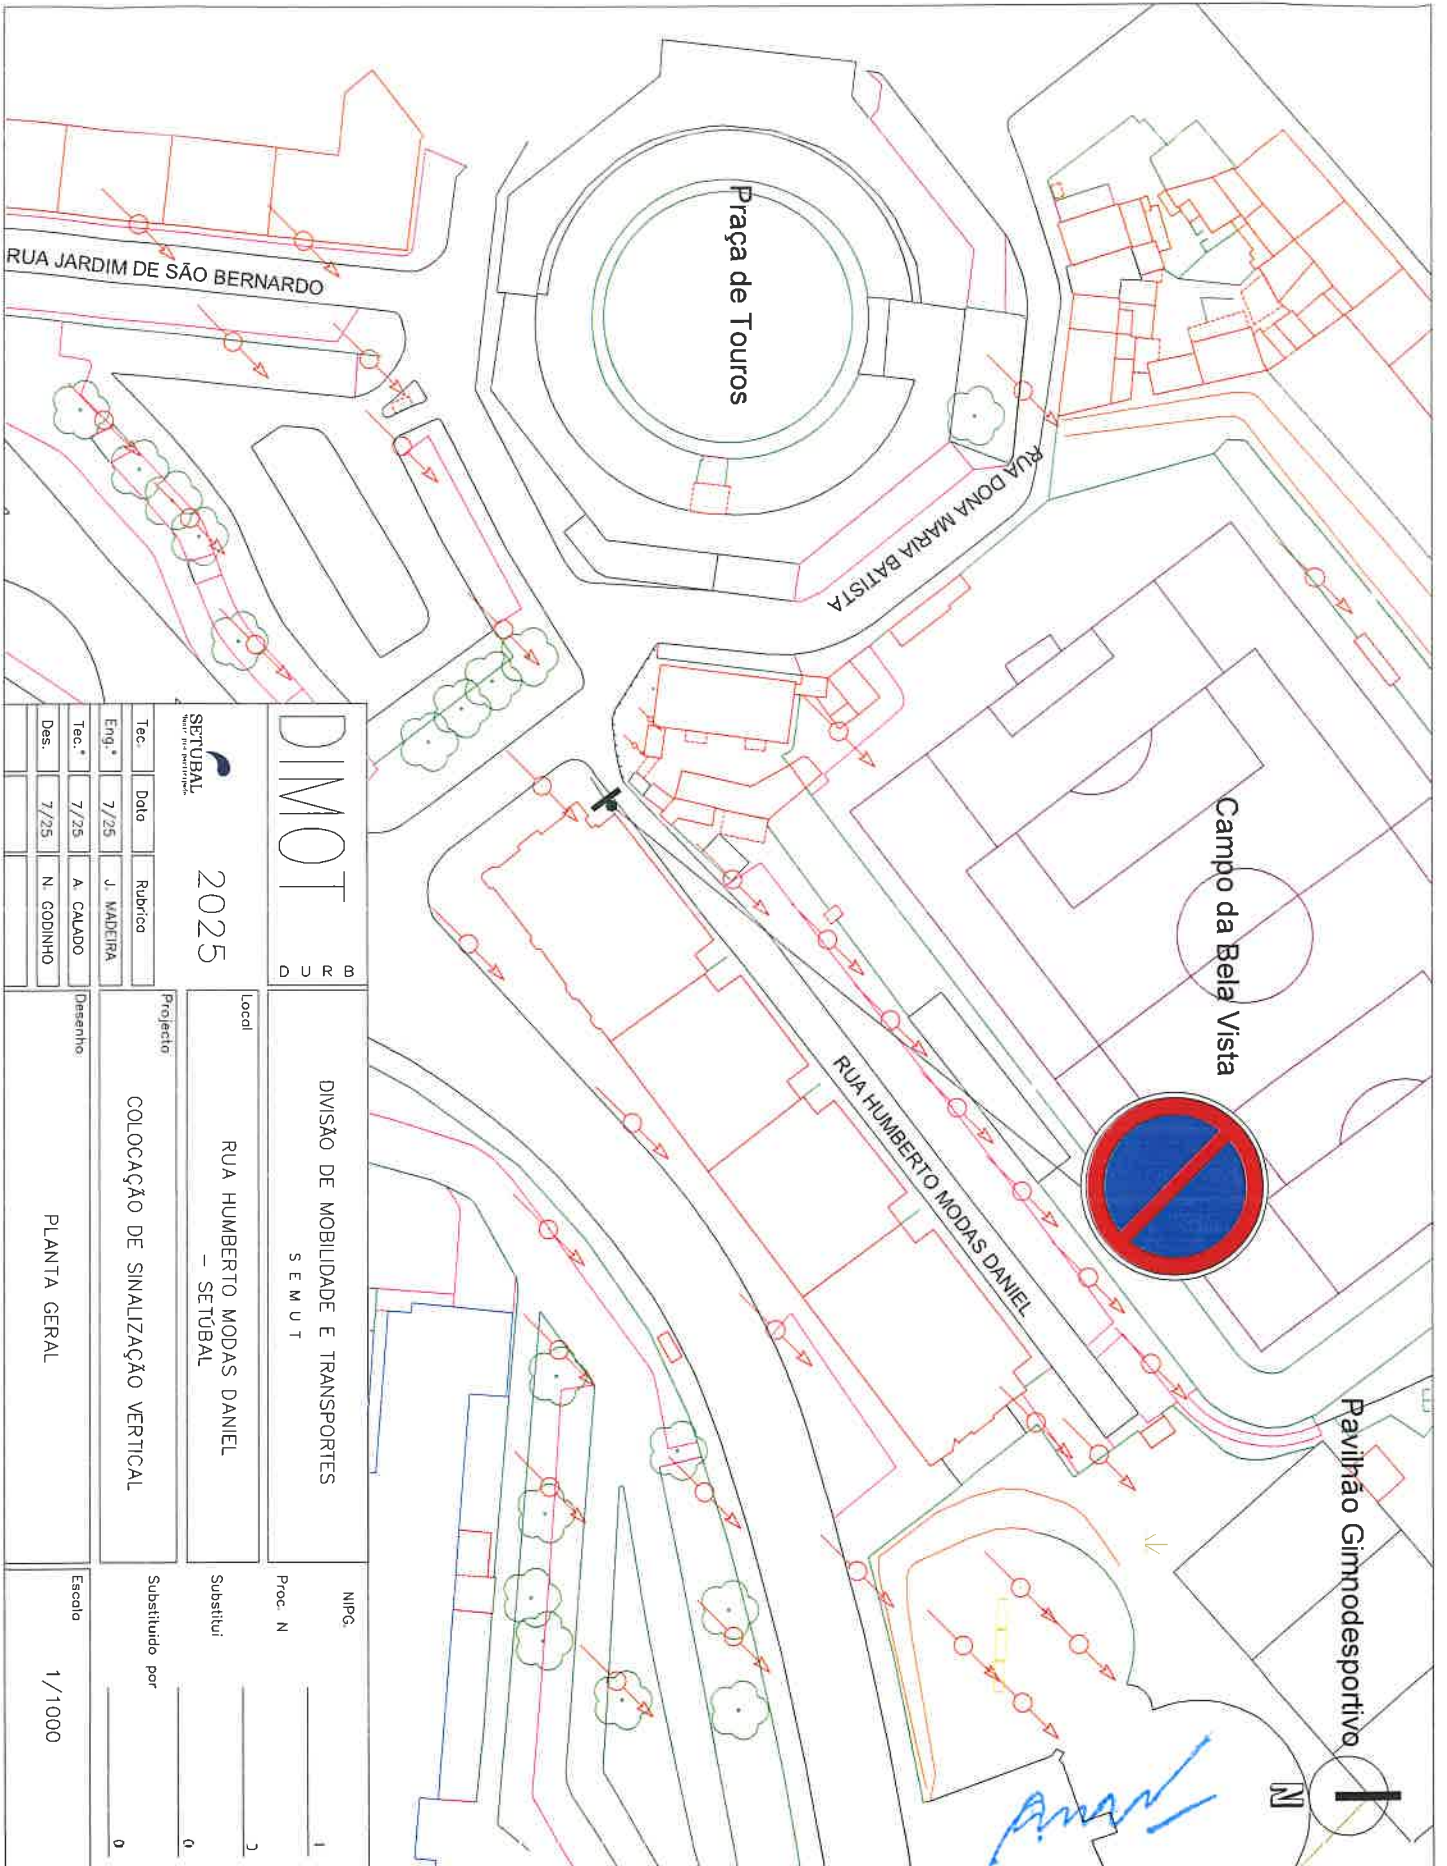

		DIMOT D R B C B	
2025		DIVISÃO DE MOBILIDADE E TRANSPORTES SEM UT	
Tec.	Data	Rubrico	Projeto
Eng.*	7/25	J. MADEIRA	COLOCAÇÃO DE SINALIZAÇÃO VERTICAL
Tec.*	7/25	A. CALADO	Desenho
Des.	7/25	N. GODINHO	PLANTA GERAL
Local RUA HUMBERTO MODAS DANIEL - SETÚBAL		NIPC. Proc N 1 Substitui 2 Substituido por 0 Escala 1/1000	