



MUNICÍPIO DE SETÚBAL
CÂMARA MUNICIPAL

REUNIÃO N.º 04/2025

PROPOSTA

N.º 36 /2025/DURB/GARIU

Realizada em 12/02/2025

DELIBERAÇÃO N.º 86/2025

Assunto: Processo N.º 113/18 Titular do Processo: FLAGRANTIGUARIA UNIPESSOAL, LDA.

Requerimento N.º: 35/25

Requerente: JOÃO DE VASCONCELOS CALDAS LOPES

Local: AV. JOSÉ MOURINHO

Freguesia: UNIÃO DE FREGUESIAS DE SETÚBAL

O Técnico: Nuno Viterbo Abrunhosa

Data: 03/02/2025

PROPOSTA DE: OCUPAÇÃO DE VIA PÚBLICA COM UNIDADE MÓVEL - CARRINHA "FOOD-TRUCK - OSTRAS SOBRE RODAS" E ESPLANADA

O requerente solicita a prorrogação da ocupação de via pública com unidade móvel - carrinha (food truck), e esplanada, para venda de produtos alimentares, na Av. José Mourinho para o ano de 2025, referente ao período de 1 de janeiro a 31 de dezembro.

A área ocupada é de 8m² (food truck) + 30 m² (esplanada) e será garantida a boa circulação pedonal.

Sob o ponto de vista de gestão do espaço público, nada obsta ao deferimento da pretensão.

Assim, face ao exposto e ao abrigo do disposto nos artigos 2.º, n.ºs 1 e 3 e 49.º, ambos do Regulamento de Ocupação do Espaço Público e de Publicidade do Município de Setúbal propõe-se que a Câmara Municipal de Setúbal delibere autorizar a prorrogação da ocupação de via pública com unidade móvel - carrinha (food truck) e esplanada para venda de produtos alimentares, na Av. José Mourinho, para o ano de 2025, referente ao período de 1 de janeiro a 31 de dezembro, e consequente cobrança de taxas pela DURB/DITA, conforme previsto no Regulamento de Taxas e Outras Receitas do Município de Setúbal.

Mais se propõe a aprovação em minuta da parte da ata referente à presente deliberação, de acordo com o n.º 3 do art.º 57º da Lei n.º 75/2013, na redação em vigor.


Anexo: Planta de localização.

O TÉCNICO

O CHEFE DE DIVISÃO

O DIRECTOR DO DEPARTAMENTO

O PROPONENTE

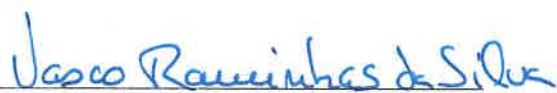



APROVADA / REJEITADA por : Votos Contra; Abstenções; 11 Votos a Favor.


Aprovada em minuta, para efeitos do disposto dos n.ºs 3 e 4, do art. 57.º, da Lei n.º 75/2013, de 12 de setembro.

O RESPONSÁVEL PELA ELABORAÇÃO DA ACTA

O PRESIDENTE DA CÂMARA





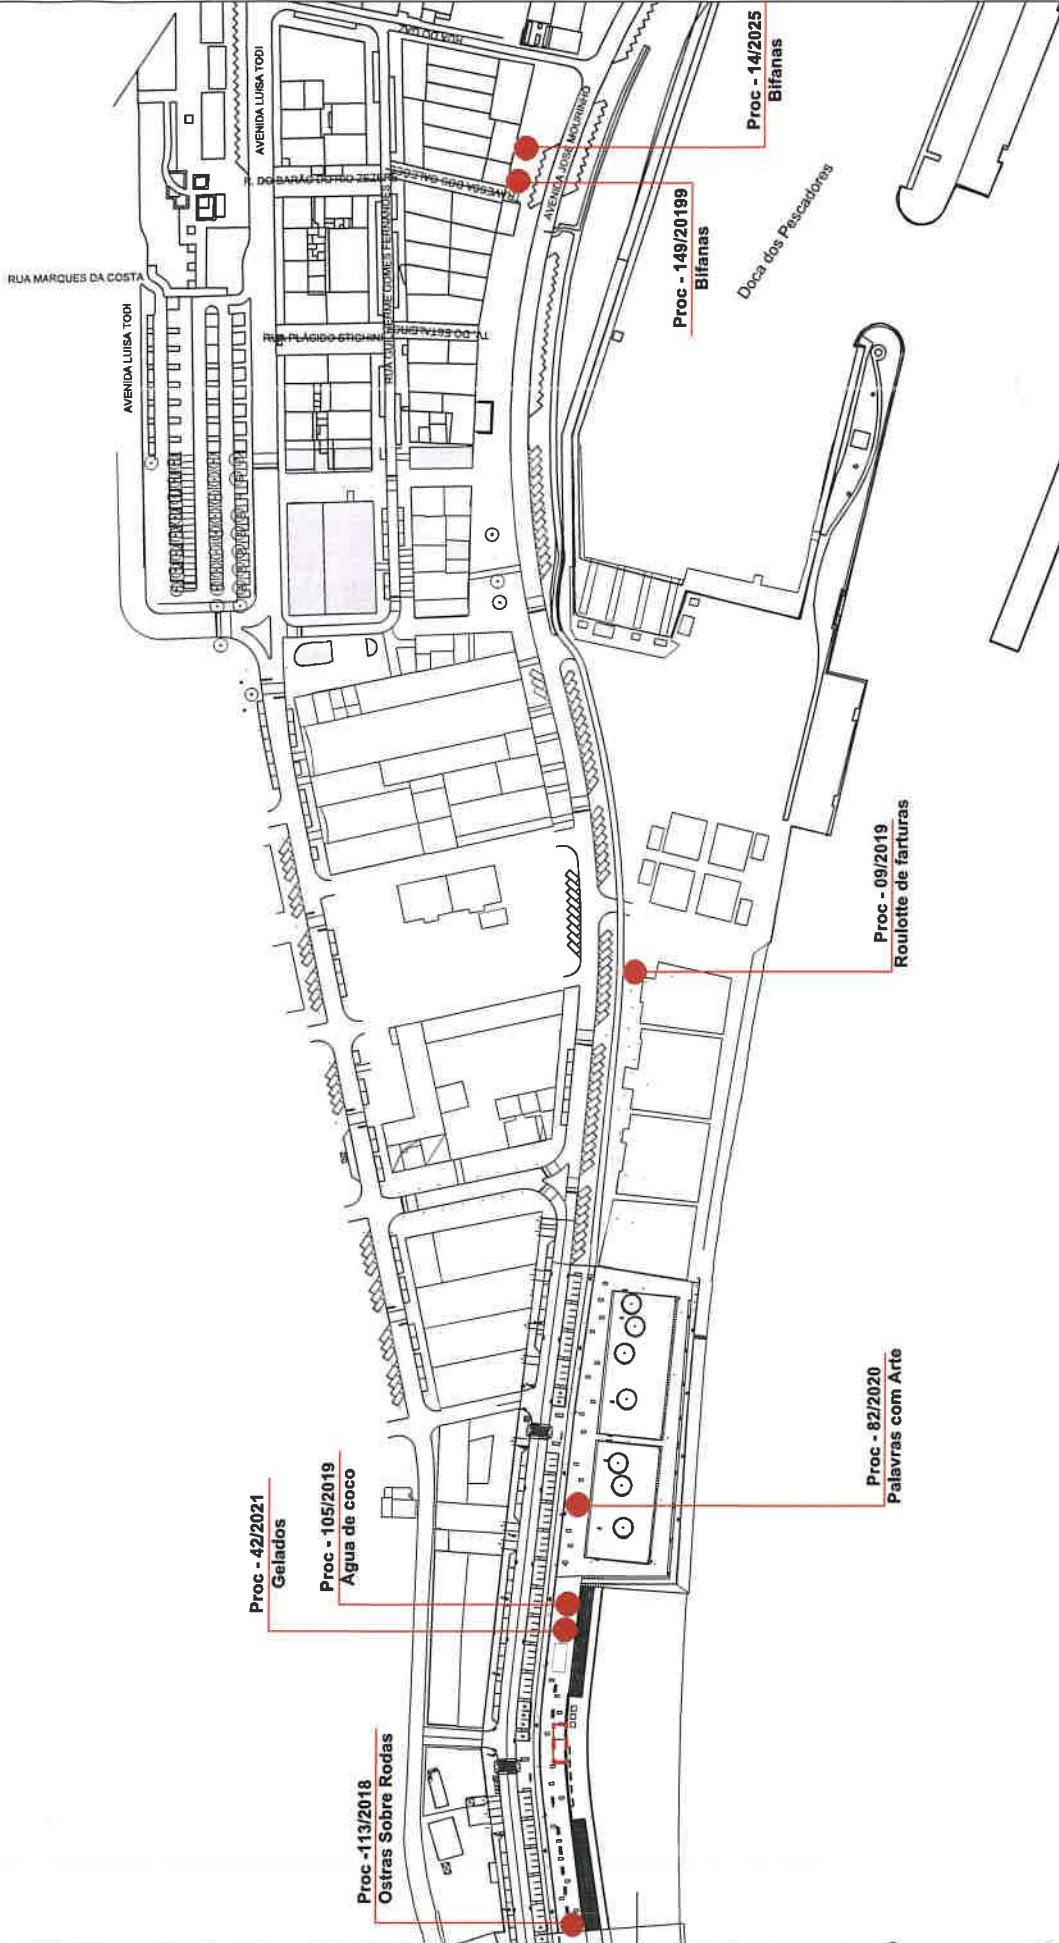

Gabinete de Projeto Municipal de Requalificação e Imagem Urbana
Departamento de Urbanismo

Obra Avenida José Mourinho
Fase do Proj. OVP - Implantação
Desenho Planta

2025

Tec.	Data	Rubrica
Art.	Fevereiro	Nuno Vilarho
Des.	Fevereiro	João Santos

N. Des. 0 0 0 0 0 0 1
E 0 0 0 0 0 0 1
Proc. N 0 0 0 0 0 0 0
Substitui 0 0 0 0 0 0 0
Substituido por 0 0 0 0 0 0 0
Escala 1/2000

