

39.



MUNICÍPIO DE SETÚBAL
CÂMARA MUNICIPAL

REUNIÃO Nº 04/2025

PROPOSTA

Nº 39 /2025/DURB/GARIU

Realizada em 12/02/2025

DELIBERAÇÃO Nº 89/2025

Assunto: Processo N.º 149/19 Titular do Processo: ANTÓNIA MARIA ROSÁRIO BELCHIOR NEVES
Requerimento N.º: 74/25
Requerente: ANTÓNIA MARIA ROSÁRIO BELCHIOR NEVES
Local: AV. JOSÉ MOURINHO
Freguesia: UNIÃO DE FREGUESIAS DE SETÚBAL

O Técnico: Nuno Viterbo Abrunhosa

Data: 03/02/2025

PROPOSTA DE: OCUPAÇÃO DE VIA PÚBLICA COM UNIDADE MÓVEL - RULOTE DE VENDA DE BIFANAS

A requerente solicita a prorrogação da ocupação da via pública, com uma unidade móvel - rulote de venda de bifanas, na Av. José Mourinho, para o ano de 2025, referente ao período de 1 de janeiro a 31 de dezembro.

A área a ocupar é de 16m² sendo garantida a boa circulação pedonal.

Sob o ponto de vista de gestão do espaço público, nada obsta ao deferimento da pretensão.

Assim, face ao exposto e ao abrigo do disposto nos artigos 2º, n.ºs 1 e 3 e 49.º, ambos do Regulamento de Ocupação do Espaço Público e de Publicidade do Município de Setúbal, propõe-se que a Câmara Municipal de Setúbal delibere autorizar a prorrogação da ocupação da via pública, com uma unidade móvel - rulote de venda de bifanas, na Av. José Mourinho, para o ano de 2025, referente ao período de 1 de janeiro a 31 de dezembro, e consequente cobrança de taxas pela DURB/DITA, conforme previsto no Regulamento de Taxas e Outras Receitas do Município de Setúbal.

Mais se propõe a aprovação em minuta da parte da ata referente à presente deliberação, de acordo com o nº 3 do art.º 57º da Lei n.º 75/2013, na redação em vigor.


Anexos: Planta de localização


O TÉCNICO


O CHEFE DE DIVISÃO

O DIRECTOR DO DEPARTAMENTO

O PROPONENTE

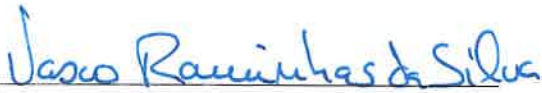

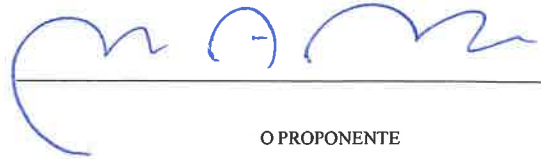

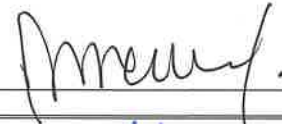

APROVADA / REJEITADA por : Votos Contra; Abstenções; 11 Votos a Favor.


Aprovada em minuta, para efeitos do disposto dos n.ºs 3 e 4, do art. 57.º, da Lei n.º 75/2013, de 12 de setembro.

O RESPONSÁVEL PELA ELABORAÇÃO DA ACTA

O PRESIDENTE DA CÂMARA





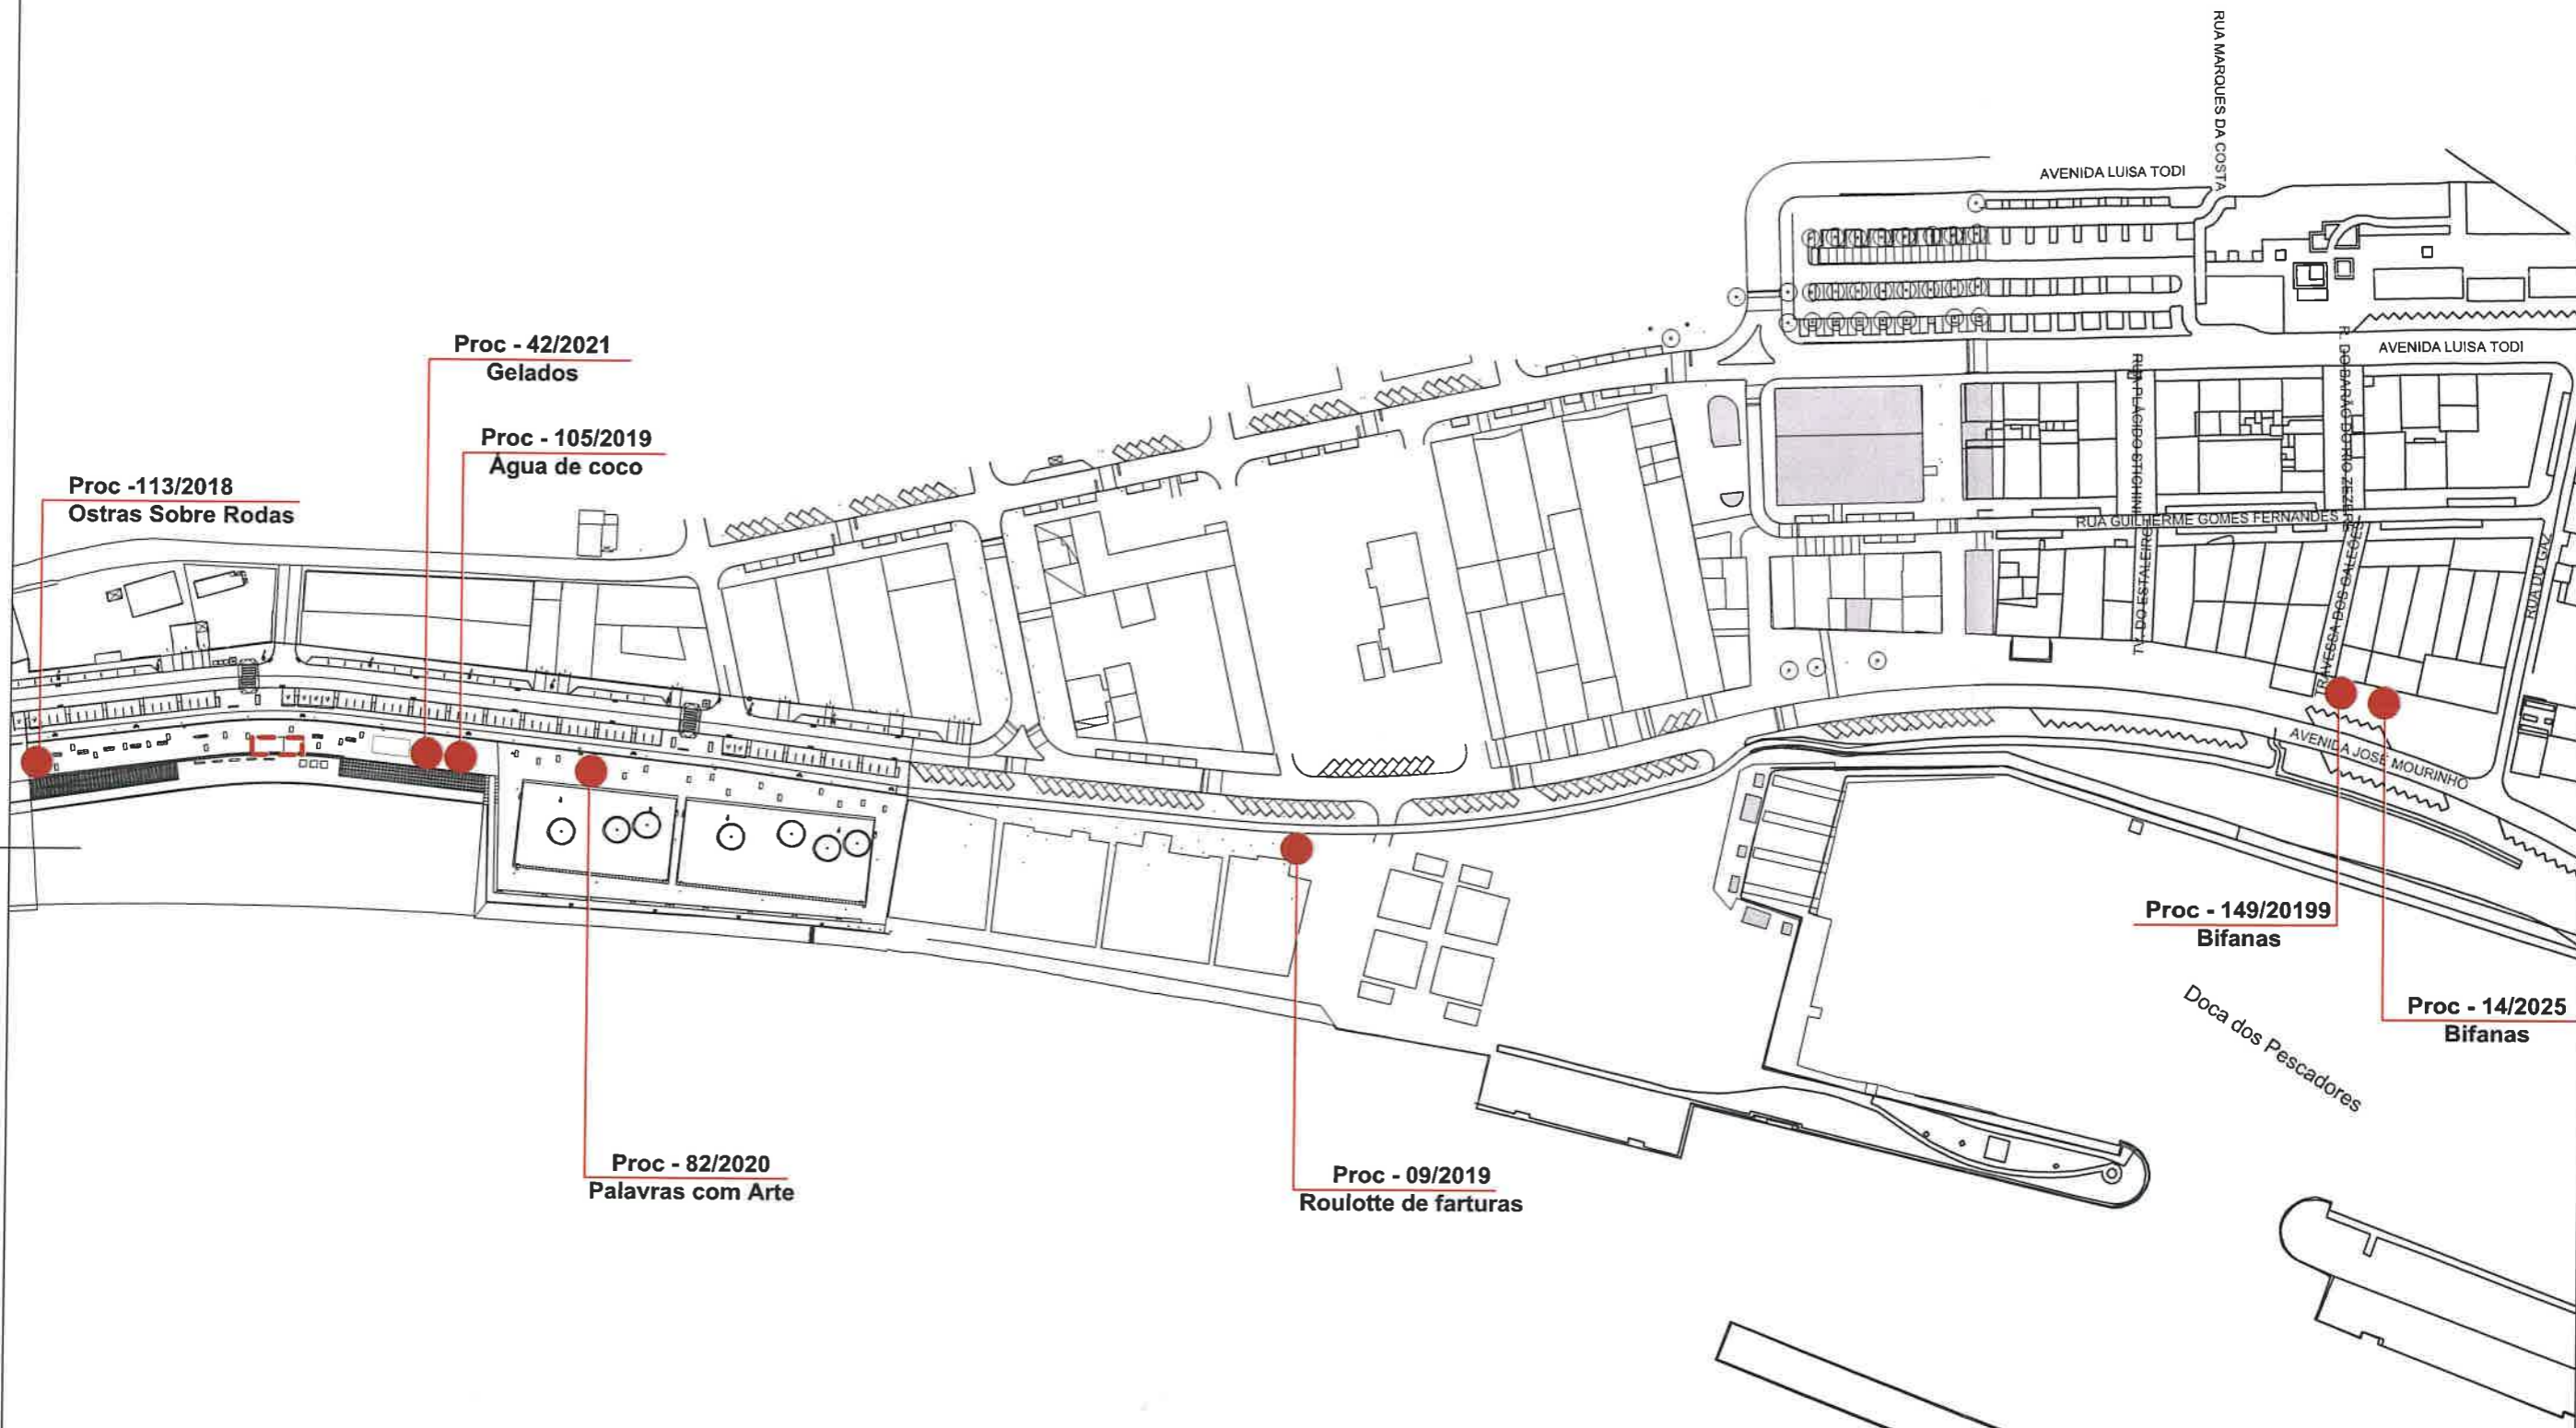

SETUBAL
GABINETE DE PROJETO MUNICIPAL DE REQUALIFICAÇÃO E IMAGEM URBANA

2025

Tec.	Data	Rubrica
Arq.	Fevereiro	Nuno Viterbo
Des.	Fevereiro	João Santos

Gabinete de Projeto Municipal de Requalificação e Imagem Urbana
Departamento de Urbanismo

Obra: Avenida José Mourinho

Fase do Proj.: OVP - Implantação

Desenho: Planta

N. Arq.	N. Des.
E 000001	
Proc. N	0000000
Substitui	0000000
Substituído por	0000000
Escala	1/2000