



MUNICÍPIO DE SETÚBAL  
CÂMARA MUNICIPAL

REUNIÃO Nº 04/2025

PROPOSTA

Nº 41 /2025/DURB/GARIU

Realizada em 12/02/2025

DELIBERAÇÃO Nº 91/2025

**Assunto:** Processo N.º 82/20 Titular do Processo: ANA RITA RIBEIRO LUZ CALEIRO

**Requerimento N.º:** 1/25

**Requerente:** ANA RITA RIBEIRO LUZ CALEIRO

**Local:** AV. JOSÉ MOURINHO

**Freguesia:** UNIÃO DE FREGUESIAS DE SETÚBAL

**O Técnico:** Nuno Viterbo Abrunhosa

**Data:** 03/02/2025

**PROPOSTA DE: OCUPAÇÃO DE VIA PÚBLICA COM UNIDADE MÓVEL – ARTESANATO - PALAVRAS COM ARTE**

A requerente solicita a prorrogação da ocupação da via pública com unidade móvel, carrinha para venda de artesanato, na Av. José Mourinho para o ano de 2025, referente ao período de 1 de janeiro a 31 de dezembro.

A área ocupada é de 4m<sup>2</sup> e será garantida a boa circulação pedonal.

Sob o ponto de vista de gestão do espaço público, nada obsta ao deferimento da pretensão.

Assim, face ao exposto e ao abrigo do disposto nos artigos 2º, n.ºs 1 e 3 e 49.º, ambos do Regulamento de Ocupação do Espaço Público e de Publicidade do Município de Setúbal, propõe-se que a Câmara Municipal de Setúbal delibere autorizar a prorrogação da ocupação da via pública com unidade móvel, carrinha para venda de artesanato, na Av. José Mourinho, para o ano de 2025, referente ao período de 1 de janeiro a 31 de dezembro, e consequente cobrança de taxas pela DURB/DITA, conforme previsto no Regulamento de Taxas e Outras Receitas do Município de Setúbal.

Mais se propõe a aprovação em minuta da parte da ata referente à presente deliberação, de acordo com o nº 3 do art.º 57º da Lei n.º 75/2013, na redação em vigor.


Anexo: Planta de localização.

O TÉCNICO

O CHEFE DE DIVISÃO

O DIRECTOR DO DEPARTAMENTO

O PROPONENTE





APROVADA / REJEITADA por :            Votos Contra;            Abstenções;   11   Votos a Favor.


*Aprovada em minuta, para efeitos do disposto dos n.ºs 3 e 4, do art. 57.º, da Lei n.º 75/2013, de 12 de setembro.*

O RESPONSÁVEL PELA ELABORAÇÃO DA ACTA

O PRESIDENTE DA CÂMARA





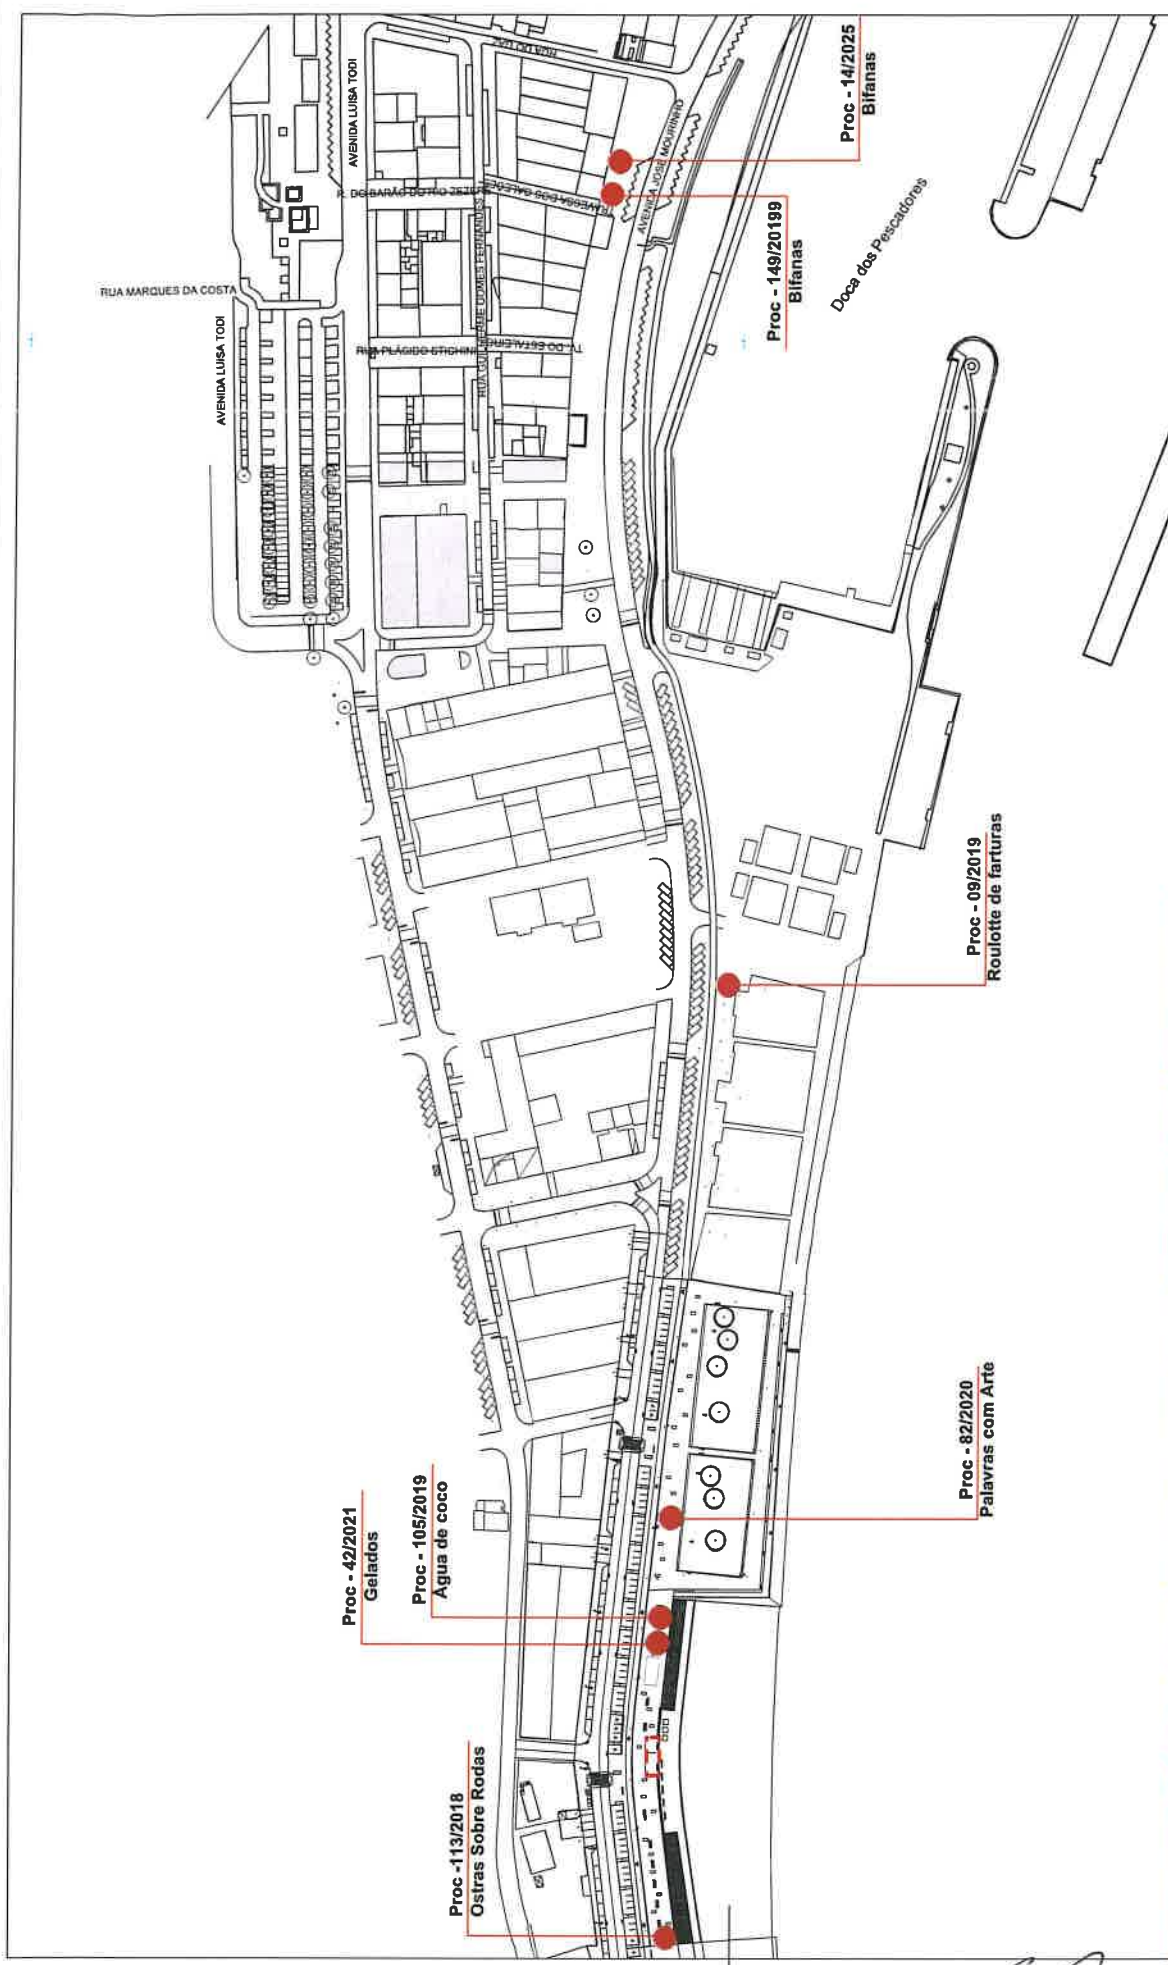

**SETUBAL**  
 CAMARÁ  
 GABINETE DE PROJETOS URBANOS  
 DE PLANEAMENTO E IMAGEM URBANA

**2025**


Tec. Data Rubrica  
 Arq. Fevereiro Nuno Vitorio  
 Des. Fevereiro João Santos

Obras Avenida José Mourinho  
 Fase do Proj. OVP - Implantação  
 Desenhos Planta

Gabinete de Projeto Municipal de Requalificação e Imagem Urbana  
 Departamento de Urbanismo

N.º Arq. N.º Des.  
 E 0 0 0 0 0 1  
 Proc. N.º  
 Substituído por  
 Substituído por  
 Escala 1/2000

A large, stylized handwritten signature or set of initials in black ink, located at the bottom center of the page.

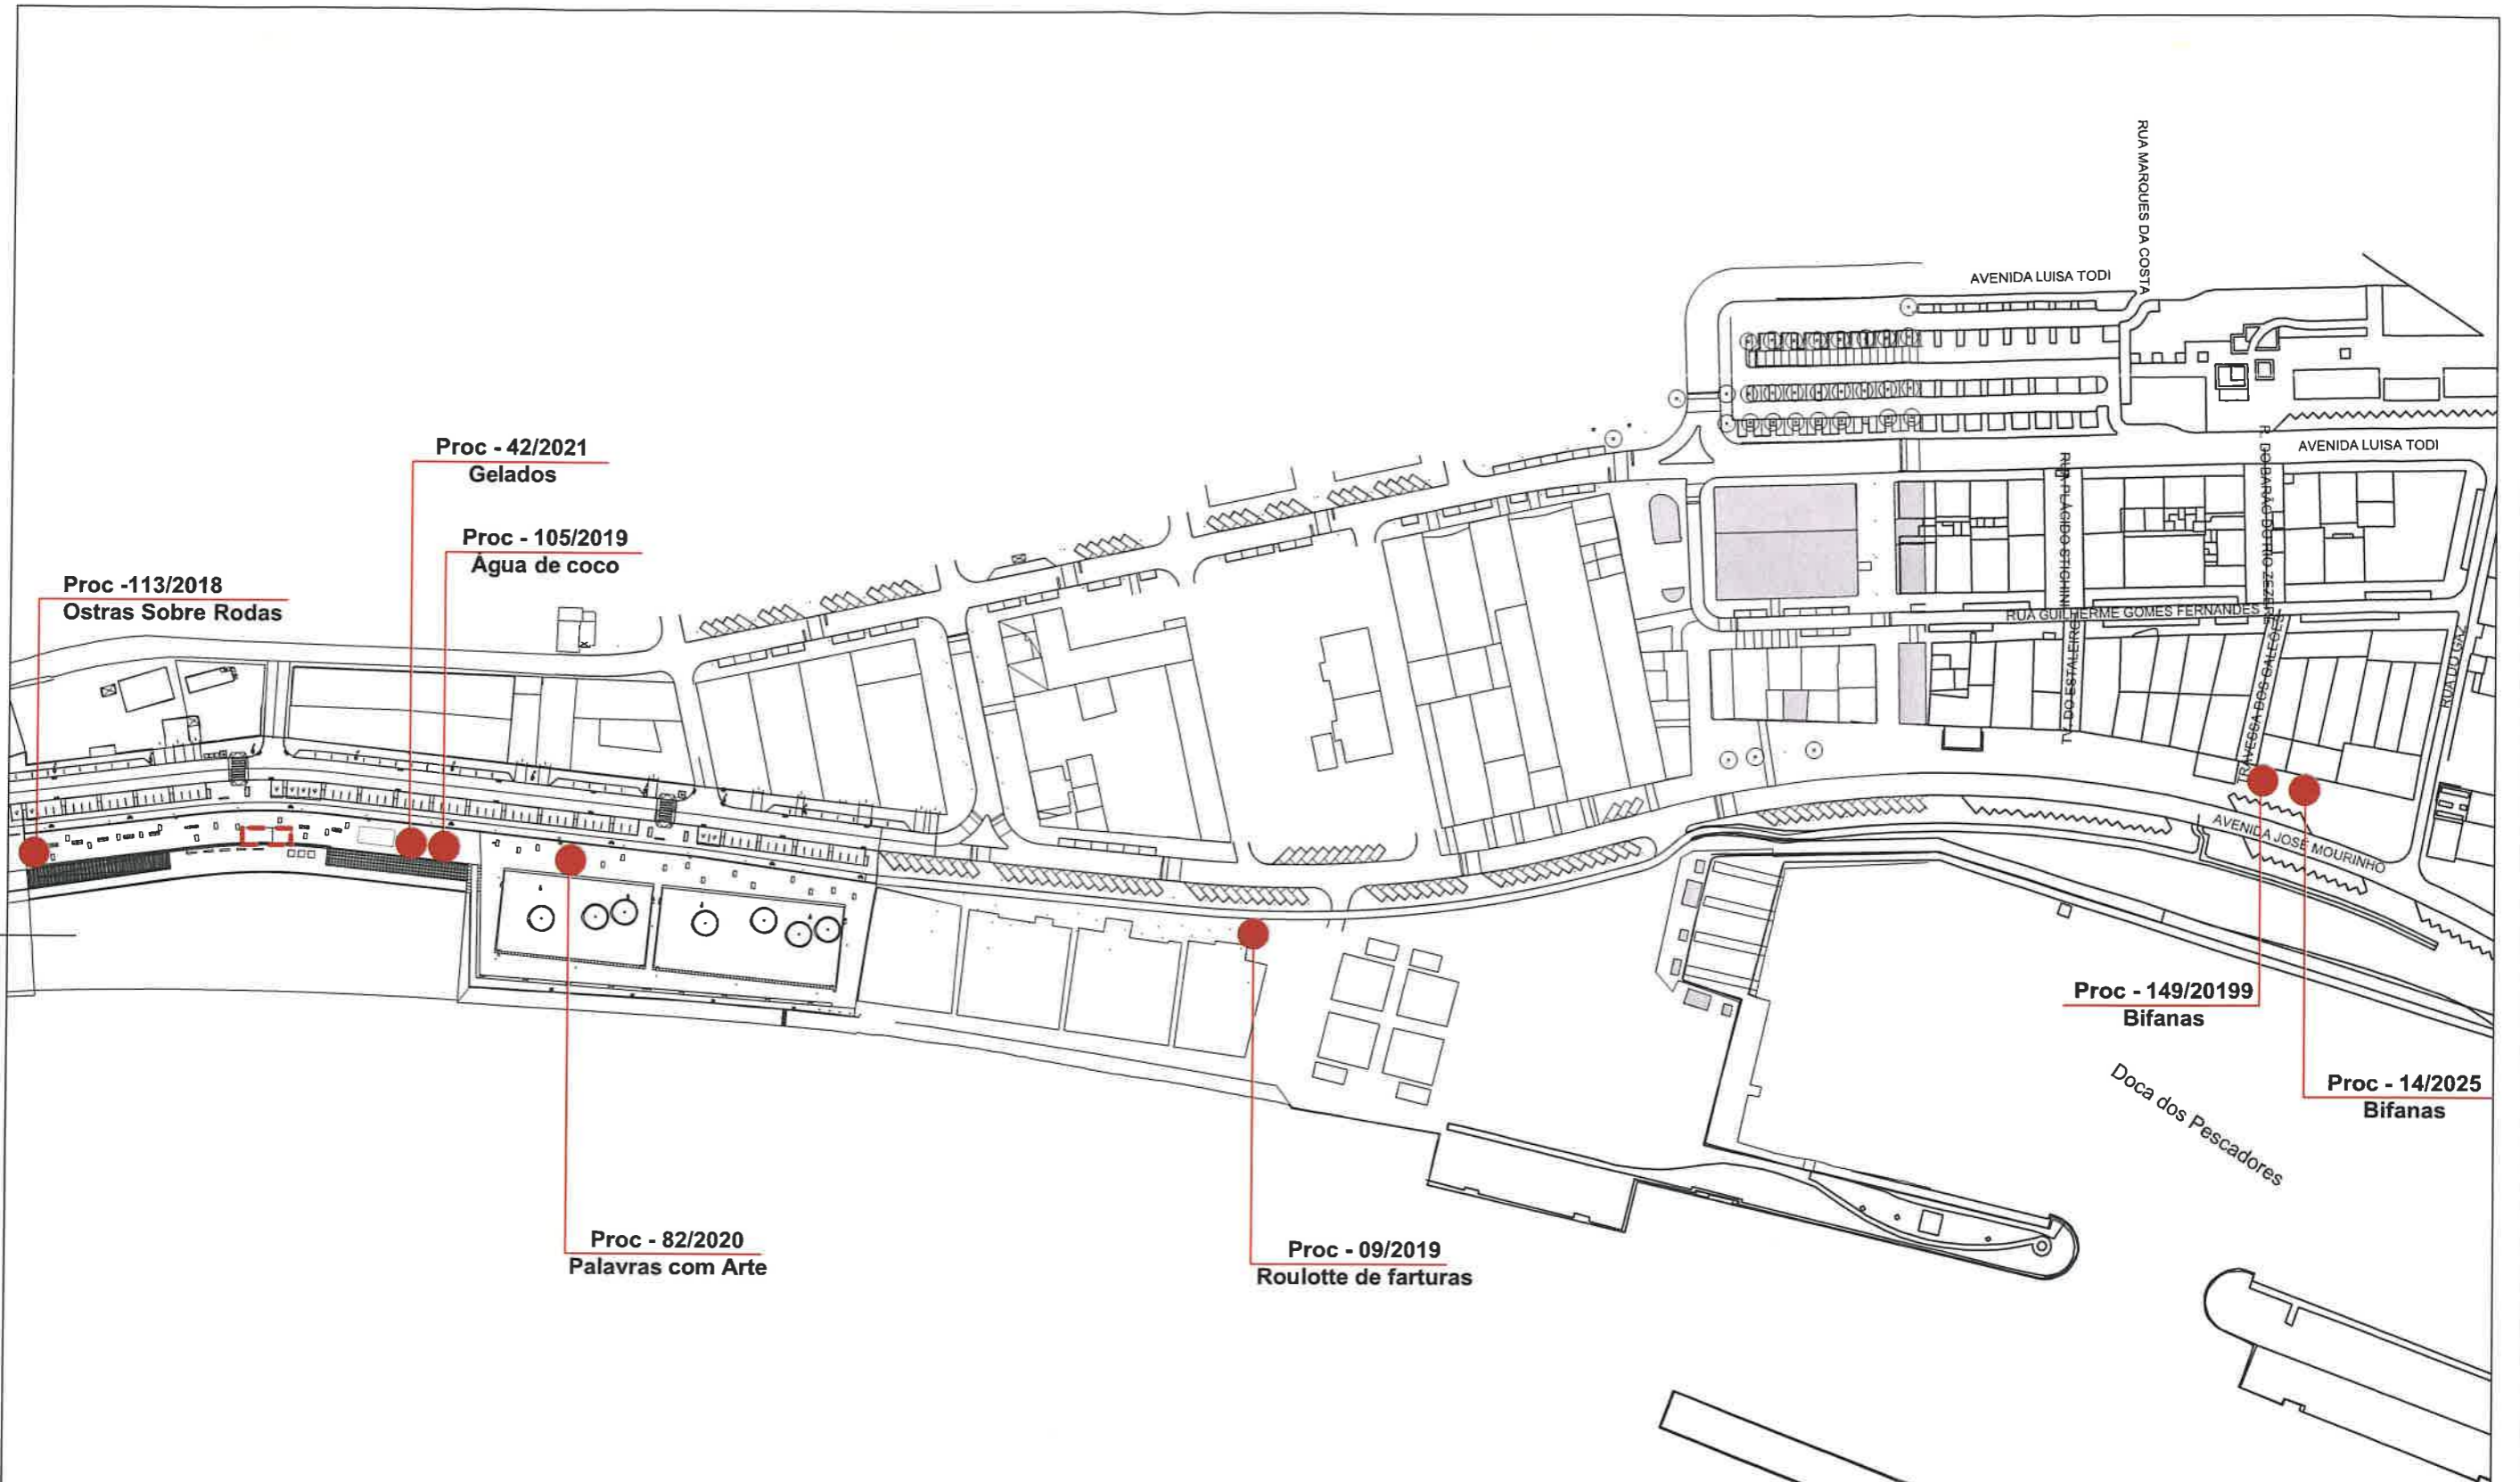

**SETUBAL**  
GARIU  
GABINETE DO PROJETO MUNICIPAL  
DE REQUALIFICAÇÃO E IMAGEM URBANA

**2025**

Tec.	Data	Rubrica
Arq.	Fevereiro	Nuno Viterbo
Des.	Fevereiro	João Santos

**Gabinete de Projeto Municipal de Requalificação e Imagem Urbana**  
Departamento de Urbanismo

Obra: Avenida José Mourinho

Fase do Proj.: OVP - Implantação

Desenho: Planta

N. Arq.	N. Des.
E 0 0 0 0 . 1	
Proc. N	0 0 0 0 0 0
Substitui	0 0 0 0 0 0
Substituído por	0 0 0 0 0 0
Escala	1/2000