





- ESPAÇOS E FUNÇÕES
- 1 Auditório
 - 2 Praça multusos
 - 3 Zona de estadia/espera/descanso
 - 4 Estacionamento de veículos ligeiros
 - 5 Passeio/percurso pedonal acessível para todos
 - 6 Estacionamento de veículos ligeiros
 - 7 Bolsa de cargas e descargas
 - 8 Estacionamento para pessoas com mobilidade condicionada
 - 9 Contentores de RSU indiferenciados, biorresíduos e ecoponto
 - 10 Acesso ao auditório
 - 11 Trincheira drenante
- ESTRUTURA VERDE
- Árvore proposta
 - Illa de vegetação/refúgio climático com árvores e arbustos
 - Brita 2

— LIMITE DA ÁREA DE VEGETAÇÃO ESPONTÂNEA A MANTER, COM PROPOSTA DE INTERVENÇÃO A DESENVOLVER TERAR FUTURAMENTE

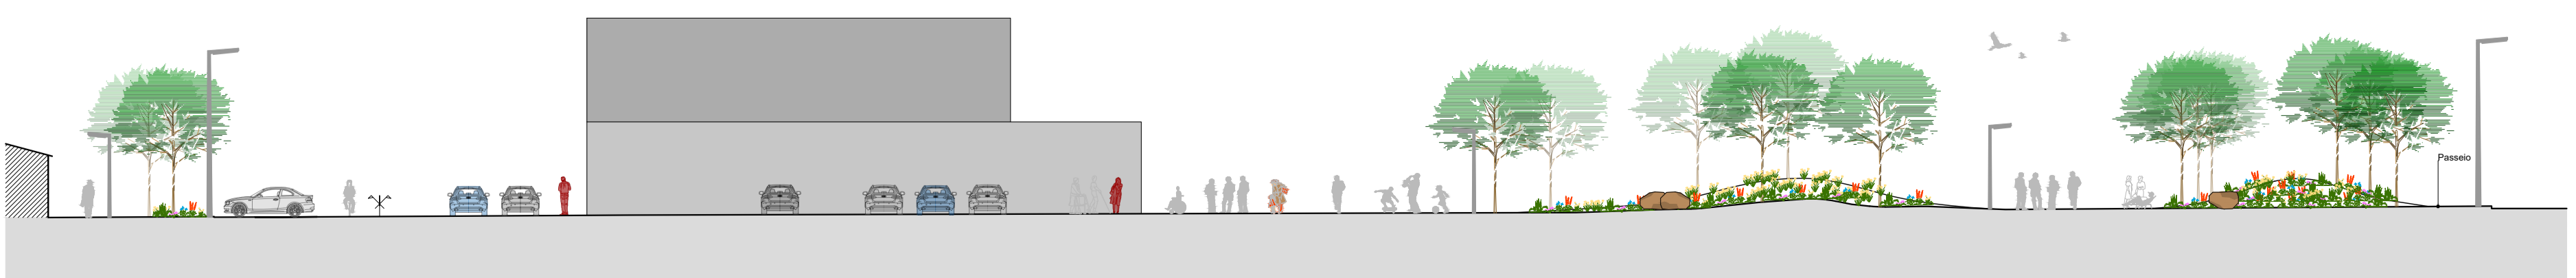

CORTE 1 - Esc.: 1/250

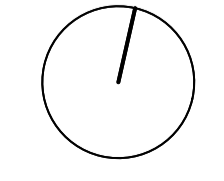

0 2 4 10

		Obra: Construção Envolvente do Auditório Municipal e Novo Mercado de Bregas de Azelão N.º Arq. N.º des.			
		TOMO 2 - Construção Envolvente do Auditório Municipal Arq. País. 0 2			
		Morada: Rua de S. Gonçalo - Freguesia de Azelão Proc. N.º			
		5.2.1.860/2025.AP			
Téc.	Data	Rúbrica	Projeto:	Projeto de Execução	Substituído:
Arq. País.	03/03/25	Vitor Ribeiro	Desenho:		Substituído por:
				Escalas:	1/250
				PLANO GERAL	

auditorio_azelao_ex_jan_25