


Requerente: DIMOT  
 Local: RUA BAIRRO DOS TESOS  
 Freguesia: SADO  
 Assunto: SINALIZAÇÃO VERTICAL

Escala: 1/10000  
 Data de Emissão: 28/10/2019  
 Guia n.º :  
 Funcionário:

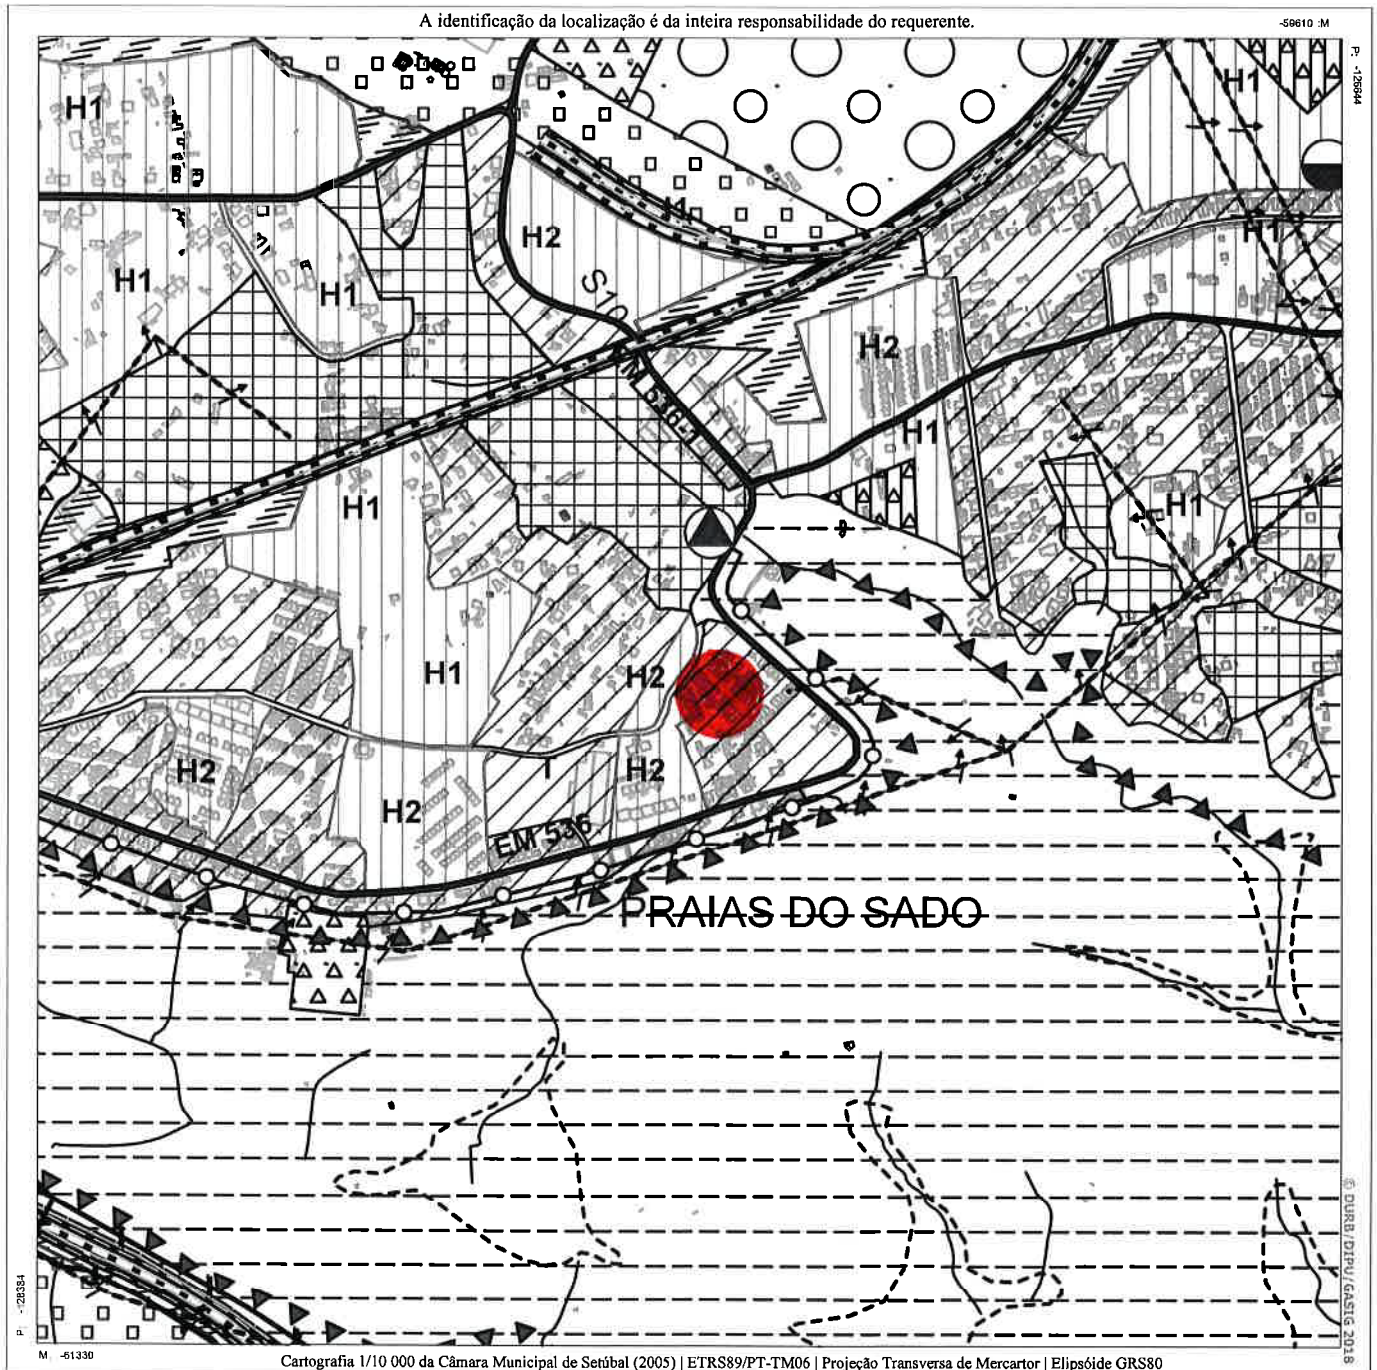

Validade de 1 ano a partir da data de emissão.

Departamento de Urbanismo da Câmara Municipal de Setúbal  
 Rua Acácio Barradas n.º27, Edifício Sado 2900-197 SETÚBAL Tel. 265 537 000

www.mun-setuba.pt