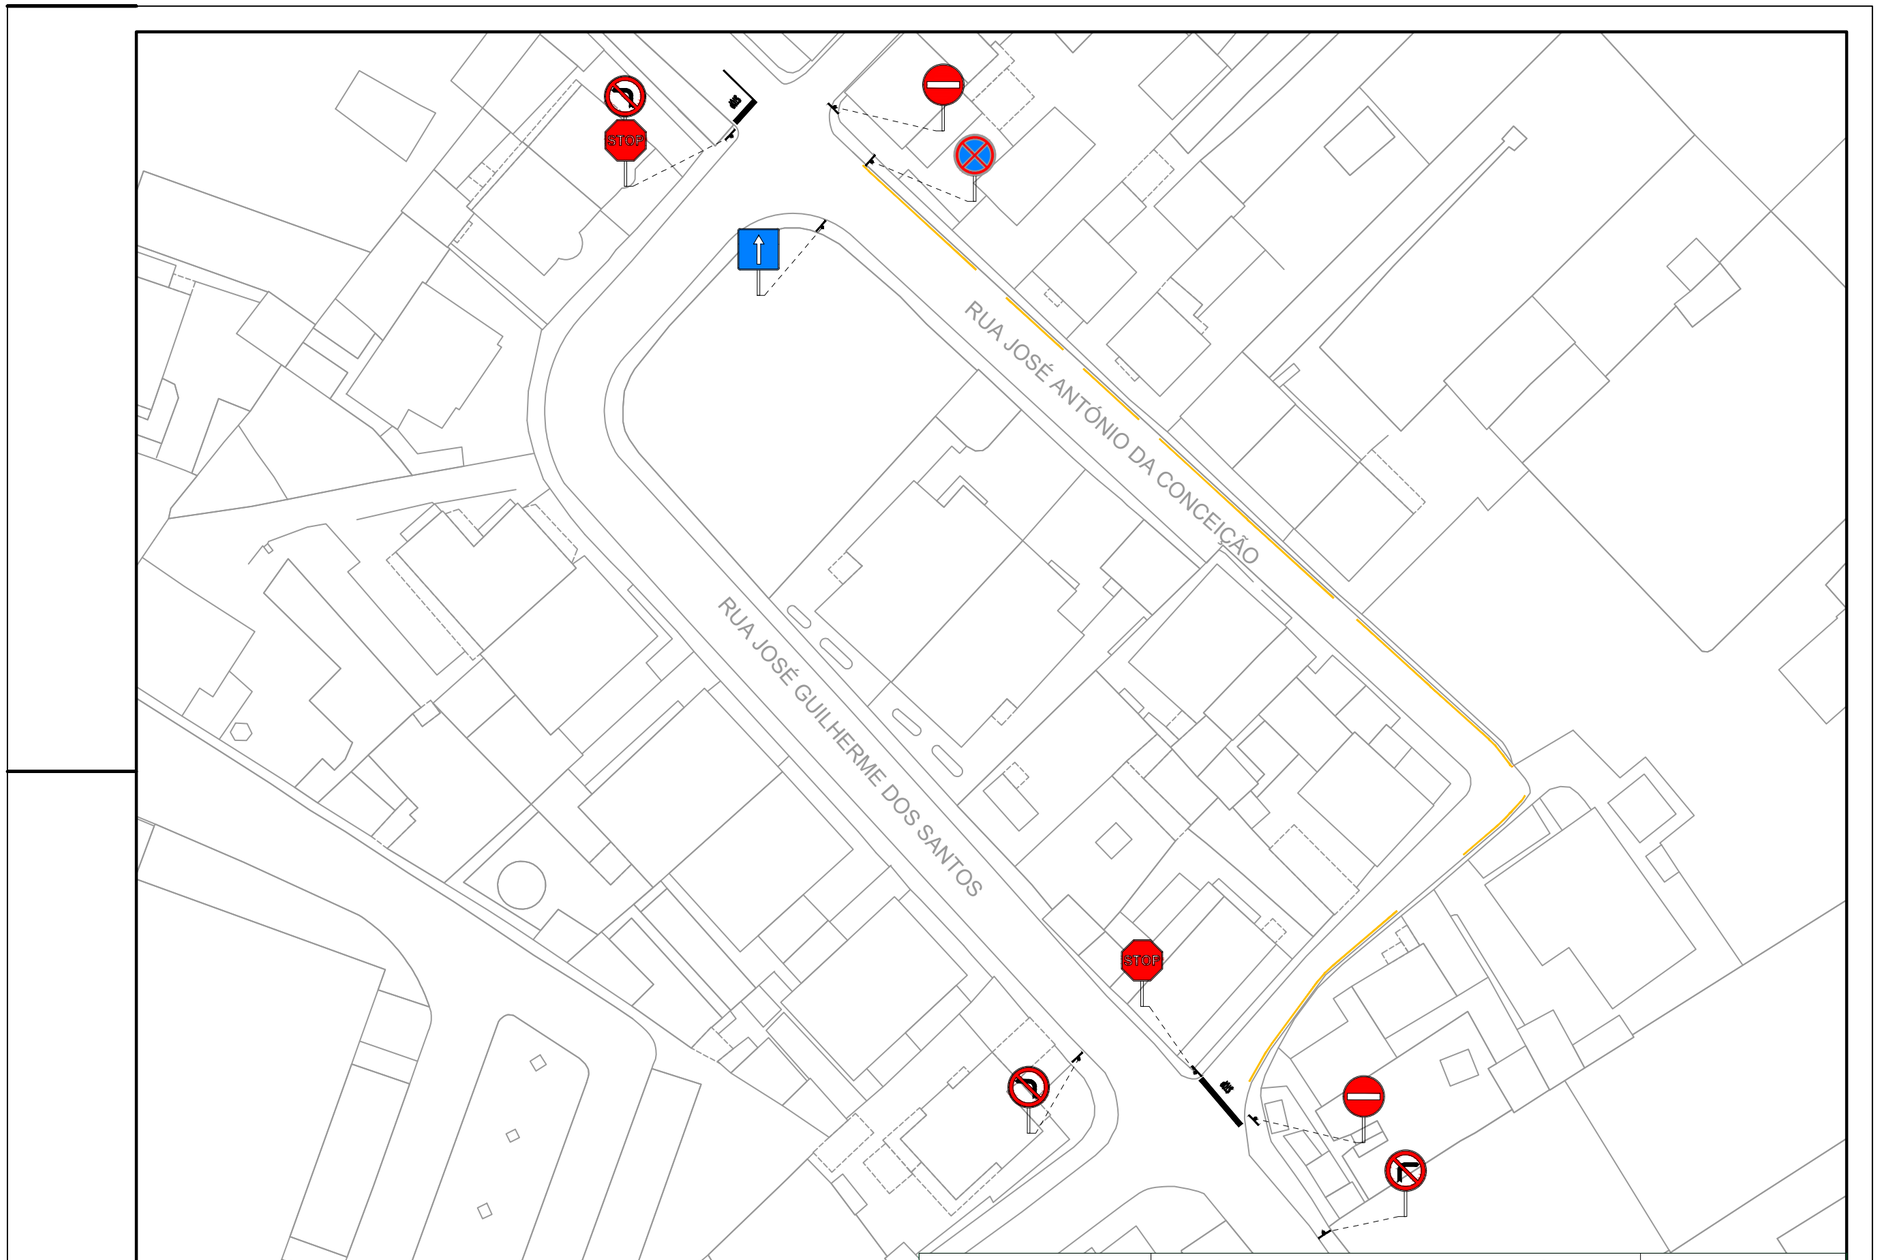

SETÚBAL MUNICÍPIO PARTICIPADO

TÉCNICO	DATA	RUBRICA
ENG.º	MAR 2019	JOSÉ MADEIRA
ENG.º	MAR 2019	FERNANDO CARLOS
TEC.ª	MAR 2019	ALICE CALADO

CÂMARA MUNICIPAL DE SETÚBAL
DURB / DIMOT

N.º ARQ. N.º DES. 0

OBRA:
ARRUAMENTOS - RUA JOSÉ ANTÓNIO DA CONCEIÇÃO
J. F. GÂMBIA, PONTES E ALTO DA GUERRA

PROC. N.º

FASE DO PROJ.: ESTUDO PRÉVIO

SUBSTITUÍ:

SUBSTITUÍDO POR:

DESENHO: TRAÇADO / SINALIZAÇÃO / PERFIS TRANSVERSAIS TIPO

ESCALA: 1 : 500