

<b>GAMOT</b> D.I.P.U. 2016 			DIVISÃO DE PLANEAMENTO URBANÍSTICO Departamento de Urbanismo		N. Des. _____ 1															
			Local RUA SILVÉRIO JONES - SETÚBAL		Proc. N. _____ 0															
<table border="1"> <thead> <tr> <th>Tec.</th> <th>Data</th> <th>Rubrica</th> </tr> </thead> <tbody> <tr> <td>Tec.*</td> <td>04/18</td> <td>M. CRESPO</td> </tr> <tr> <td> </td> <td> </td> <td> </td> </tr> <tr> <td> </td> <td> </td> <td> </td> </tr> <tr> <td> </td> <td> </td> <td> </td> </tr> </tbody> </table>			Tec.	Data	Rubrica	Tec.*	04/18	M. CRESPO										Projecto ESTUDO VIÁRIO		Substituído por _____ 0
Tec.	Data	Rubrica																		
Tec.*	04/18	M. CRESPO																		
Desenho PLANTA SINALIZAÇÃO			Escala 1/100 1/500																	

## PLANTA DE LOCALIZAÇÃO

Requerente:

Escala: 2000

Local:


Data de Emissão: 24/04/2018

Freguesia:

Guia n.º :

Assunto:

Funcionário:

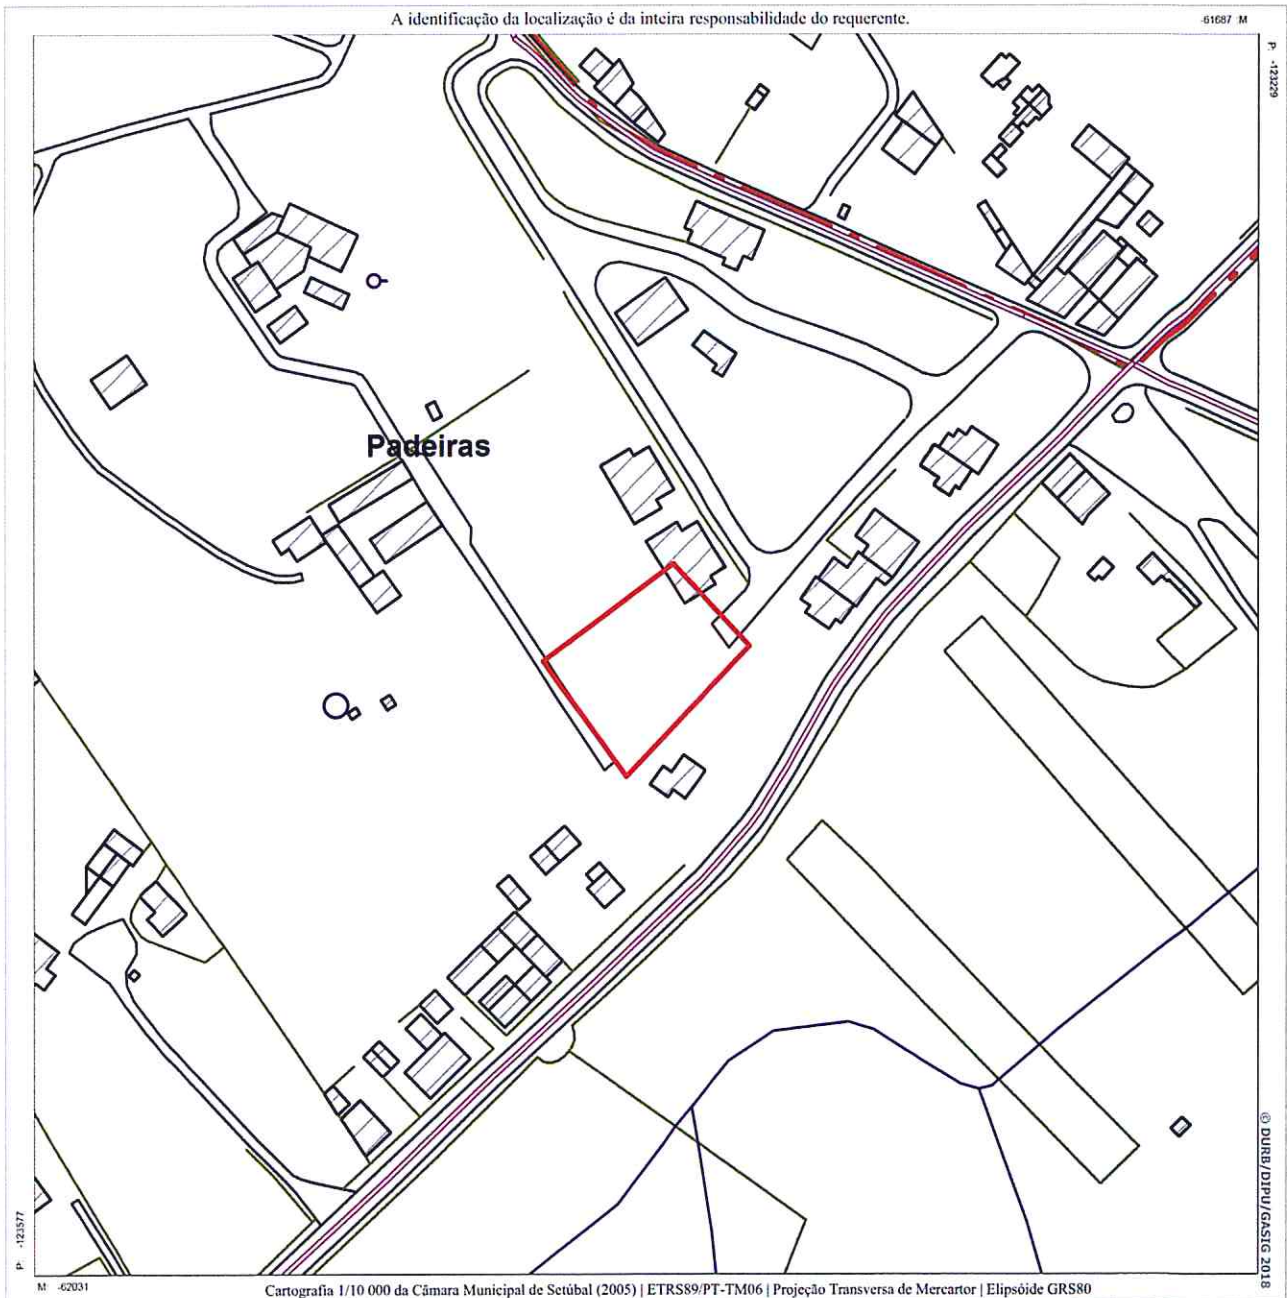

Validade de 1 ano a partir da data de emissão.