2018,CMS,E,03,12624, 16-04-2018

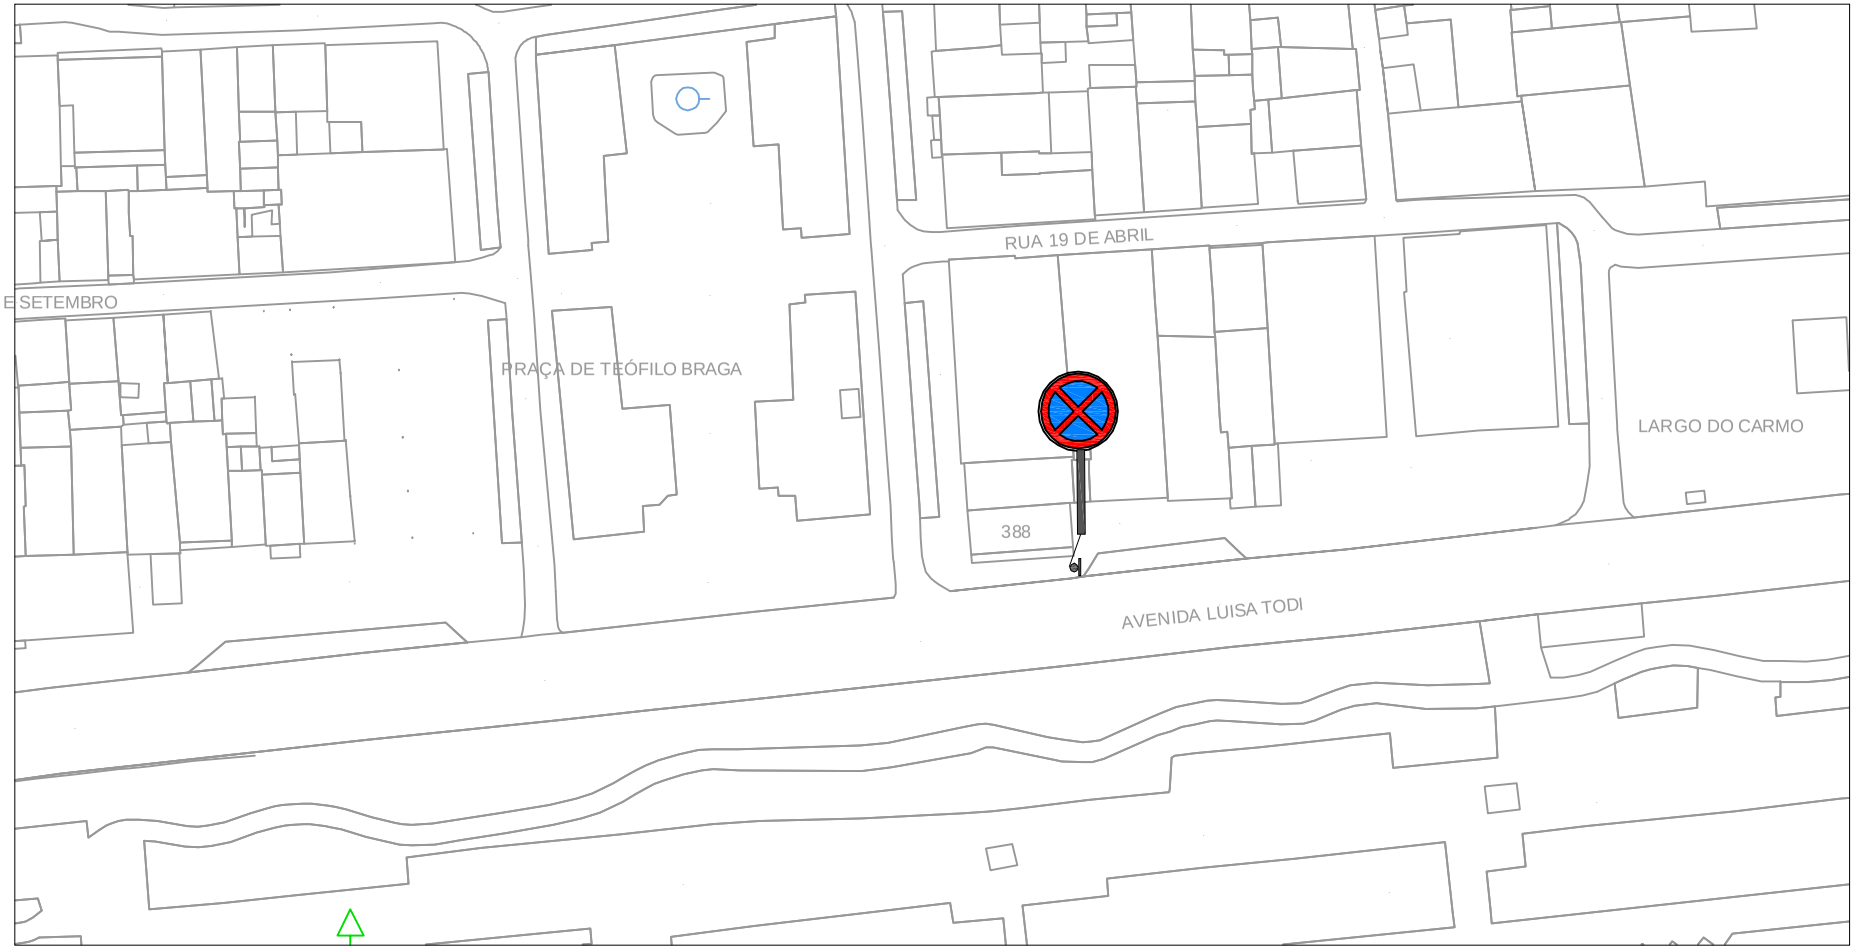


| | | | |
|---|---|---|---|
| GAMOT DIPU | DIVISÃO DE PLANEAMENTO URBANÍSTICO<br>Departamento de Urbanismo | | N. Des. 1 |
| SETUBAL Município participado 2018 | Local: AV. LUÍSA TODI | | Proc. N NIPG 20766/18 |
| | Projecto: SINAL DE PARAGEM E ESTACIONAMENTO PROIBIDO | | Substitui 0 |
| | | | Substituido por 0 |
| Tec. / Data / Rubrica | | | |
| Eng.º / 09/18 / J. MADEIRA | | | |
| Tec. / 09/18 / I.FÉLIX | Desenho: PLANTA GERAL | | Escala: s/ escala |