



PORMENOR DE PASSADEIRA SIMPLES

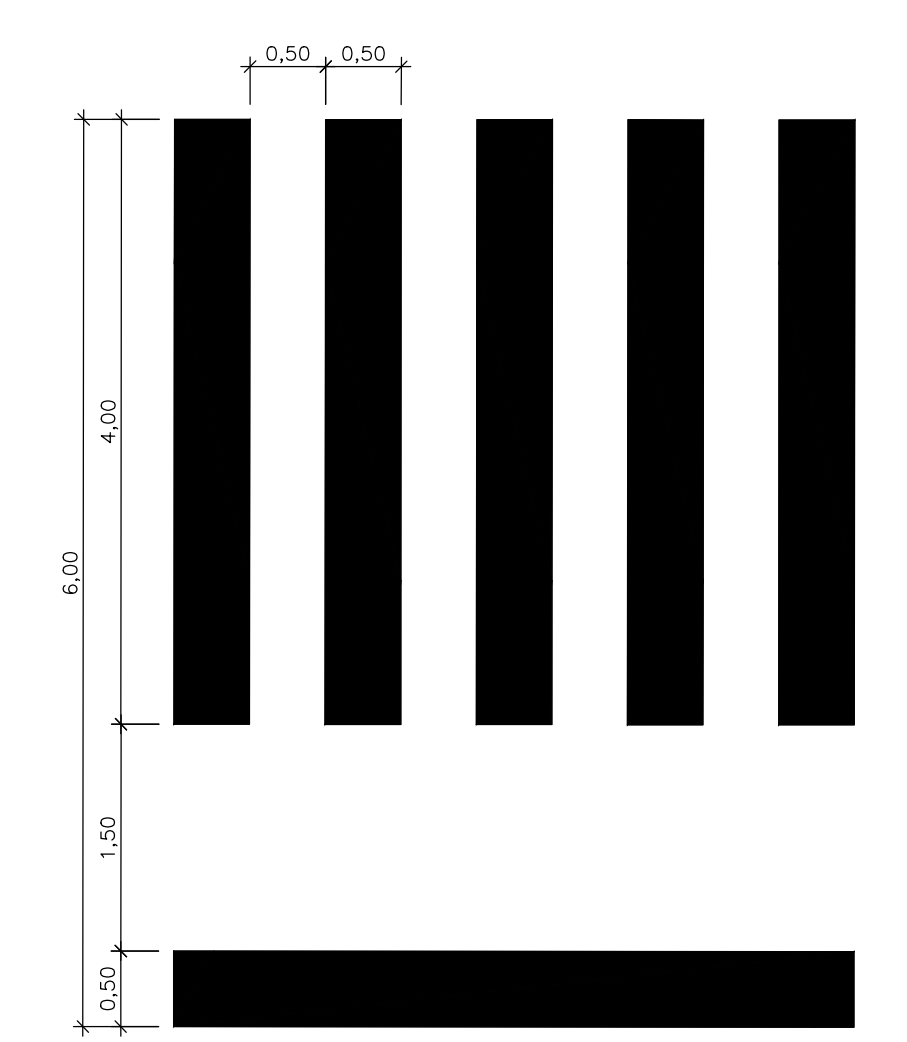

TIPOS DE LINHA
Escala 1:100

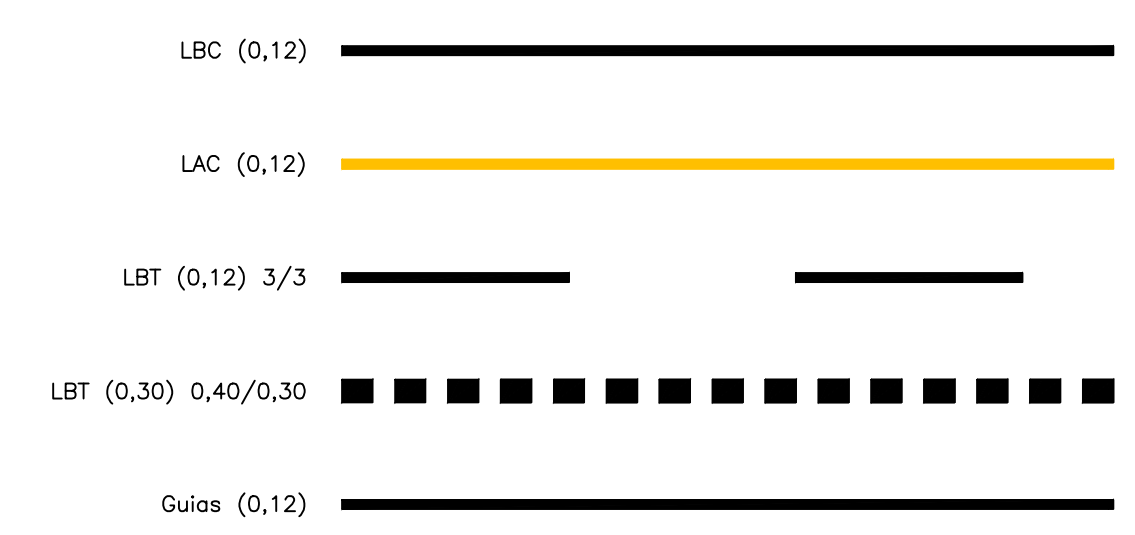

		CÂMARA MUNICIPAL DE SETÚBAL DURB / DIPU / GAMOT		N.º ANO: [] [] [] [] N.º DIA: [] [] []
TÉCNICO: ENG.º ENG.º	DATA: OUT 2018 OUT 2018	RUBRICA: JOSÉ PAZDEIRA FERNANDO CARLOS	LOCAL: URB. QUINTA DA SERRALHEIRA	PÁG. N.º: [] [] [] []
PROJECTO: SINALIZAÇÃO E SEGURANÇA			SUBSTITUÍDO POR: [] [] [] []	
DESENHO: SINALIZAÇÃO VERTICAL E HORIZONTAL			ESCALA: 1 : 1000	