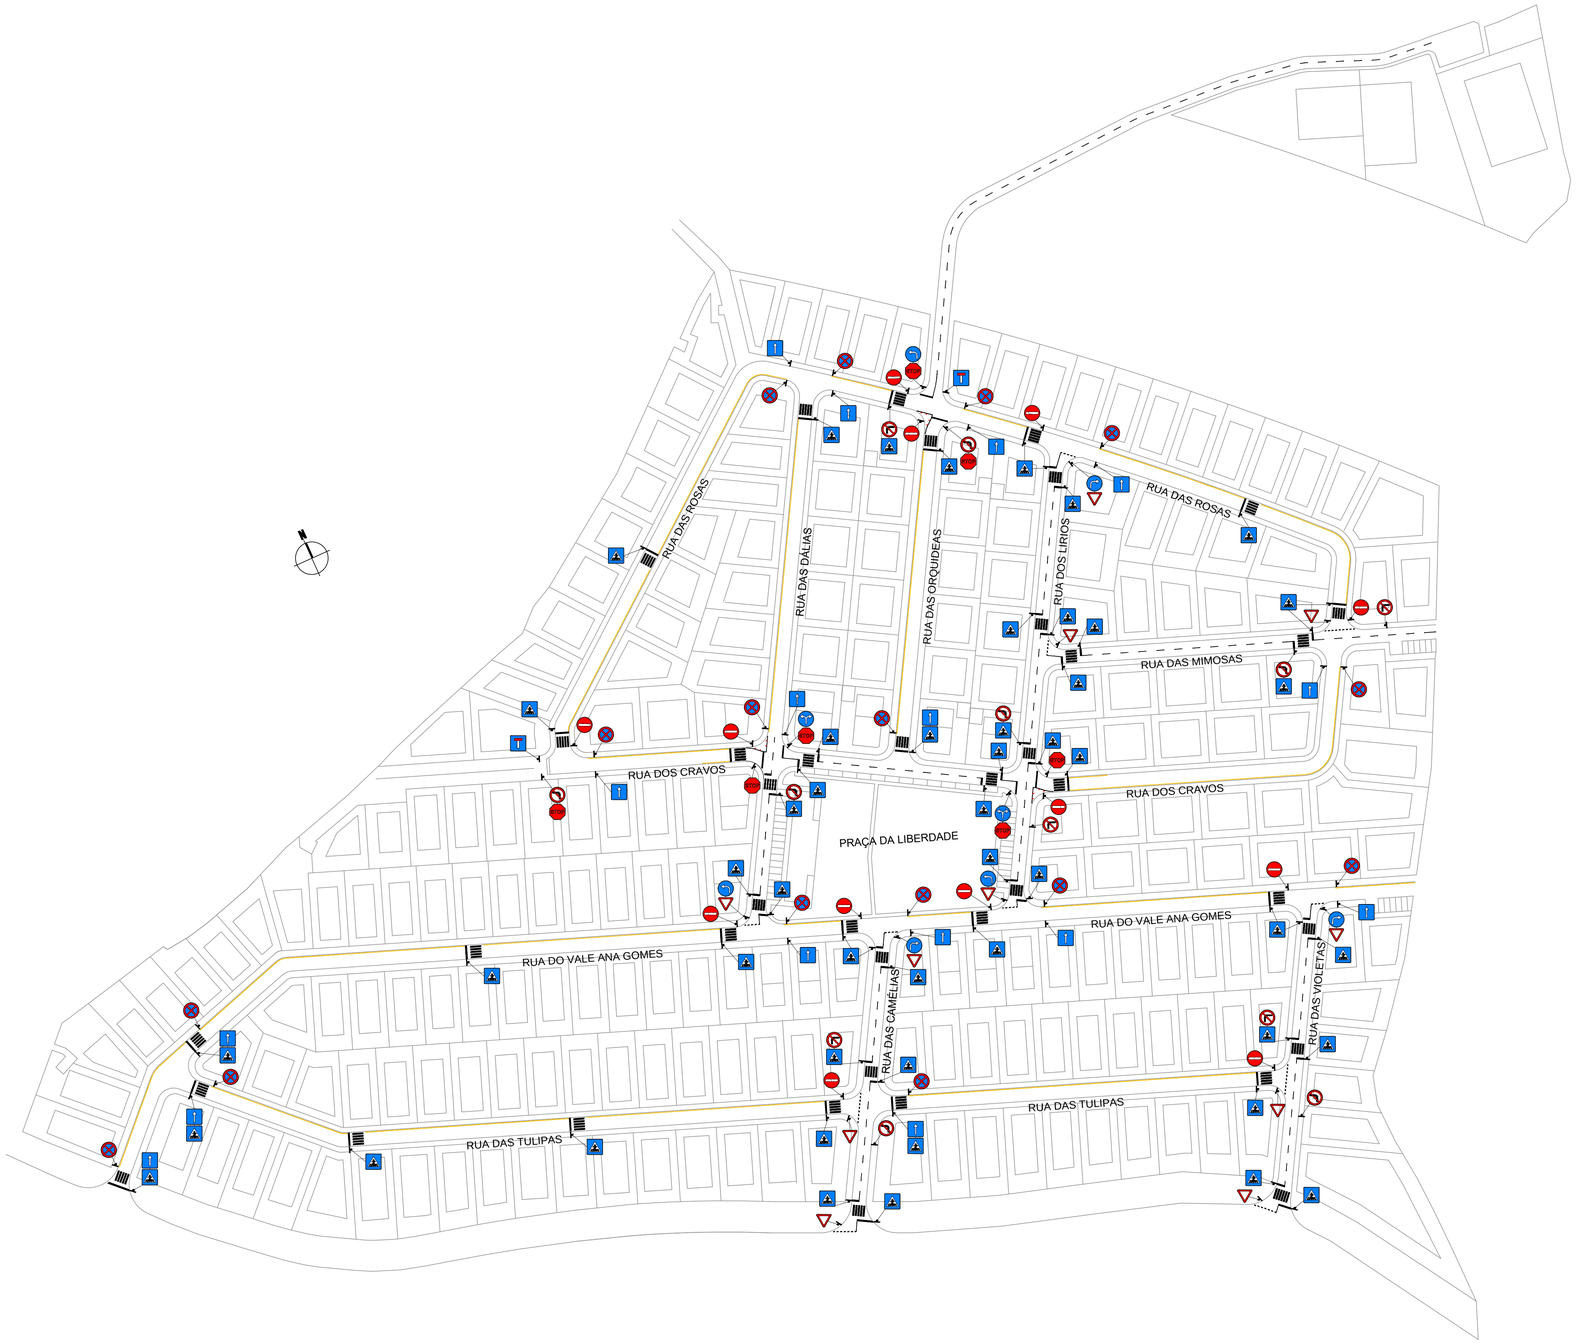

PORMENOR DE PASSADEIRA SIMPLES

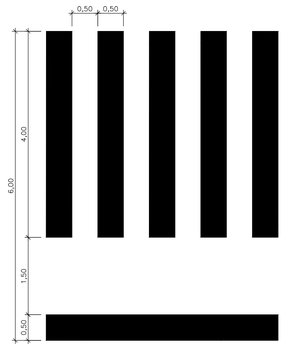

TIPOS DE LINHA

Escala 1:100

LBC (0,12)

LAC (0,12)

LBT (0,12) 3/3

LBT (0,30) 0,40/0,30

Guias (0,12)

SETÚBAL — MUNICÍPIO PARTICIPADO

TÉCNICO	DATA	RUBRICA
ENG.º	OUT 2018	JOSÉ MADEIRA
ENG.º	OUT 2018	FERNANDO CARLOS

CÂMARA MUNICIPAL DE SETÚBAL
DURB / DIPU / GAMOT

N.º Arq. | N.º Des. 1 0 1

LOCAL: URB. VALE ANA GOMES

Proc. N.º

PROJECTO: SINALIZAÇÃO E SEGURANÇA

Substituí:

Substituído por:

DESENHO: SINALIZAÇÃO VERTICAL E HORIZONTAL

ESCALA: 1 : 1000