


PORMENOR DE PASSADEIRA SIMPLES

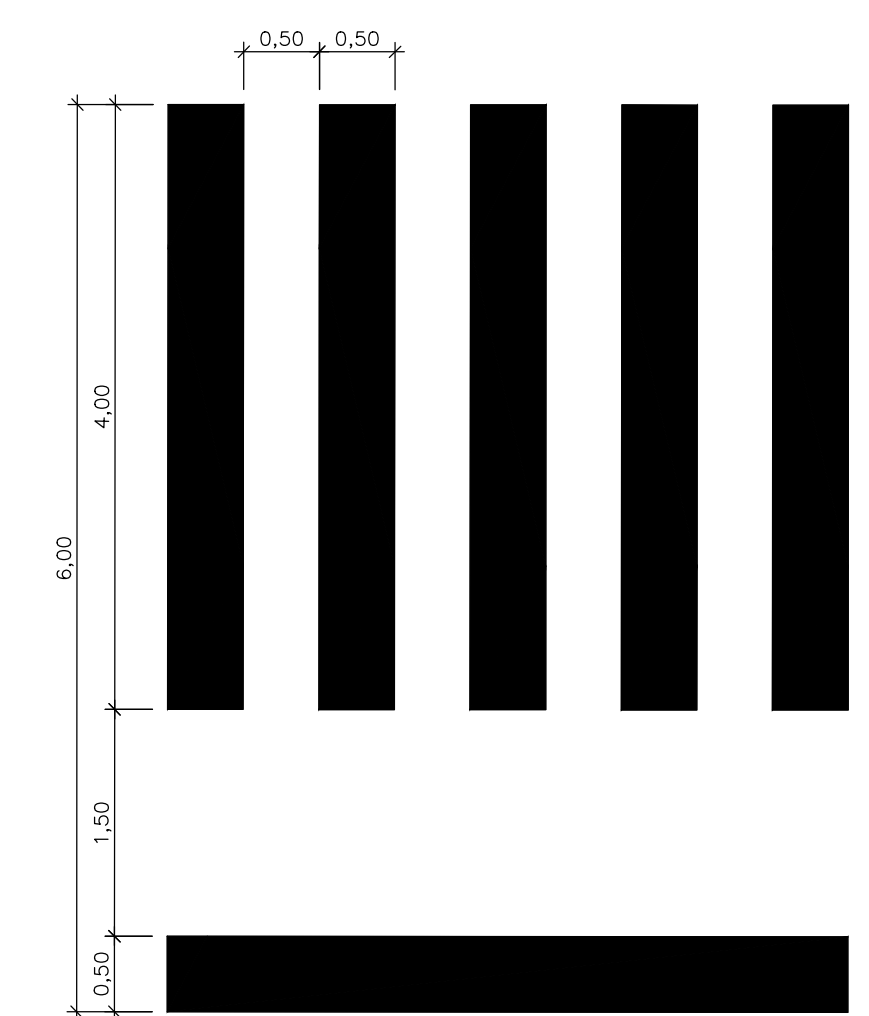

TIPOS DE LINHA  
Escala 1:100



		<b>CÂMARA MUNICIPAL DE SETÚBAL</b> DURB / DIPU / GAMOT		N.º ANO: [ ] [ ] [ ] [ ] N.º DEC: [ ] [ ] [ ] [ ]
TÉCNICO ENG.º ENG.º	DATA OUT 2018 OUT 2018	RUBRICA JOSÉ MADEIRA FERNANDO CARLOS	LOCAL: URB. QUINTA DA SERRALHEIRA	PROJETO: SINALIZAÇÃO E SEGURANÇA
			DESENHO: SINALIZAÇÃO VERTICAL E HORIZONTAL	SUBSTITUÍDO POR: ESCALA: 1 : 1000