



ALÇADO NORTE (Ao Lame Central)

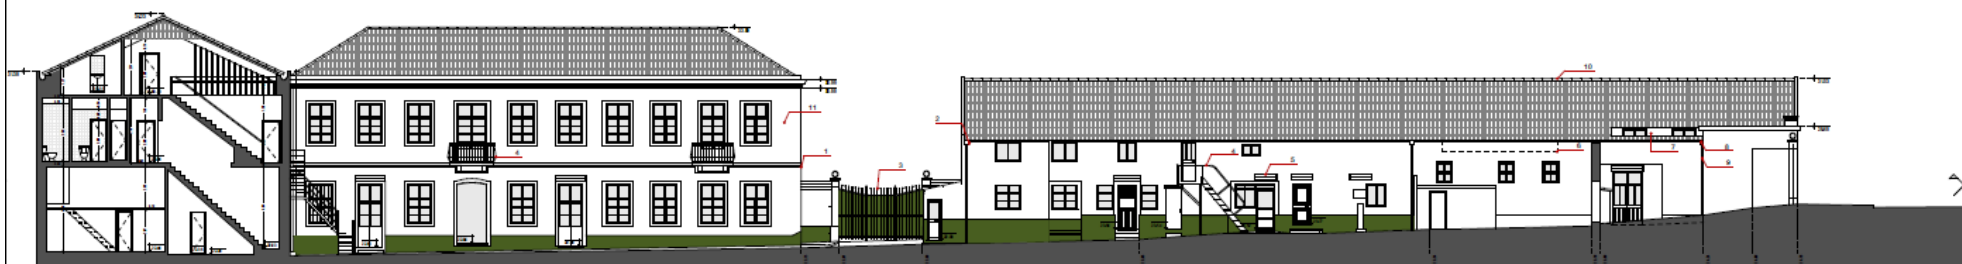

ALÇADO INTERIOR SULLI CORTE DO

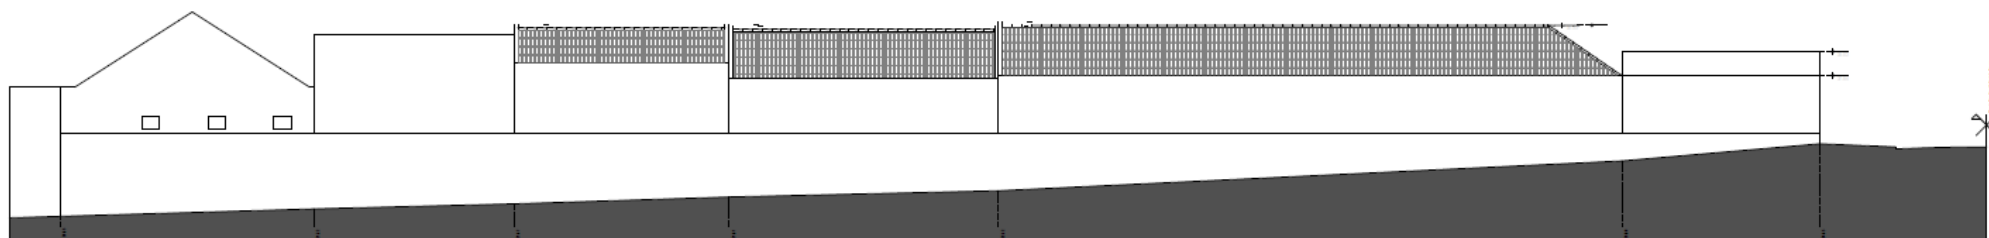

Alçados / Proposta