

IMAGENS DE REFERÊNCIA DO MOBILIÁRIO URBANO



Totem com poema de Tomás Ribeiro



Bem haja, oh luz do sol,
Dos orlões agasalho e manto,
Imenso, eterno farol
Deste mar largo de pranto!

Bem haja, água da fonte,
Que não desprezes ninguém!
bem haja a urze do monte,
Que é lenha de quem não tem!

Bem hajam rios e relvas,
Paraiso dos pastores!
Bem hajam aves das selvas,
Música dos lavradores


Bem haja o reino dos céus,
Que aos pobres dá graça e luz!
Bem haja o templo de Deus,
Que tem sacramento e cruz!

Bem haja o cheiro da flor,
Que alegre o lidar campestre;
E o regalo do pastor,
A negra amora silvestre!

(...)

TOMÁS RIBEIRO - Poeta português - 1831 - 1901
- In D. Jaime (No livro de leitura da IV classe do ensino primário - anos 40)

Aparelhos de exercício físico

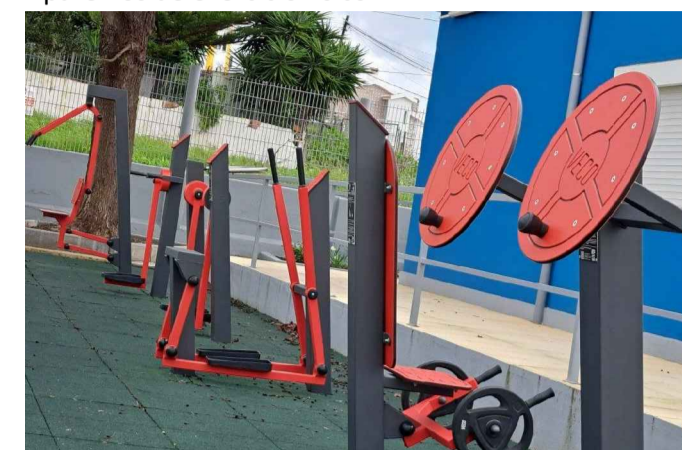

Hortas espontâneas, com árvores de fruto esparsas, a dotar de acessos, vedações e portões.
A água a disponibilizar a partir de furo artesiano será um dos fatores mais importante para a revitalização das hortas.

Caminho pedonal existente a arborizar. As árvores serão de folha caduca, plantadas no lado sul do caminho. Criam sombra no verão, deixando passar a radiação solar no inverno, criando um microclima confortável e oferecendo uma percepção das diferentes estações do ano, melhorando a experiência de caminhada.

O número e localização dos acessos às hortas deverão ser ajustados em função das parcelas que vierem a ser constituídas




Zona de estadia e espera de comboios:



Estacionamento em pavimento permeável proposto (17 lugares), de forma evitar o estacionamento irregular nos passeios. Este espaço também pode acolher eventos temporários (feiras, venda de produtos regionais, etc.)

- ESTRUTURA VERDE**
- Árvore ornamental/de fruto a manter
 - Árvore proposta de caducifolia/perenifolia com vista a melhorar as condições microclimáticas (Cipreste-de-Florença, Macieira-brava, Oliveira, Pereira-de-jardim, Sobreiro, etc.)
 - Maciços/sebes arbustivas e herbáceas ornamentais e promotores de biodiversidade, incluindo espécies características da flora da autóctone e aromáticas (exemplo: Alecrim, Medronheiro, Murta, Rosmaninho)
 - Prado florido biodiverso regado/sequeiro, constituído por mistura espécies de baixo porte, anuais, bianuais e perenes com o objetivo de: reduzir a utilização de herbicidas; contribuir para a biodiversidade; diminuir a necessidade de mobilização; prevenir a erosão; melhorar a estrutura do solo; atrair abelhas e outros insetos polinizadores
 - Relvado de recreio passivo e ativo, constituído por mistura espécies de baixo porte, perenes, com grande resistência ao desgaste e baixa manutenção
 - Zona de produção/hortas urbanas a requalificar, com vedação, portões e novos acessos. Além de separar a área de recreio, lazer e contemplação do caminho de ferro é um espaço de valorização ecológica, económica e cultural. As parcelas (número e área ainda a definir), serão utilizadas pelos moradores e outros interessados. Deverá ser promovida a produção em modo biológico, a compostagem e o aproveitamento da água da chuva. A água a disponibilizar a partir de furo artesiano, é fundamental para a revitalização das hortas.

Nota: Para tornar o espaço mais biodiverso, a desenvolver futuramente envolvendo a população, propõe-se a instalação de charcas, caixas abrigo para morcegos, caixas ninho, comedouros e bebedouros para aves, hotéis de insetos e uma pequena floresta miyawak

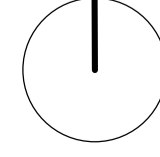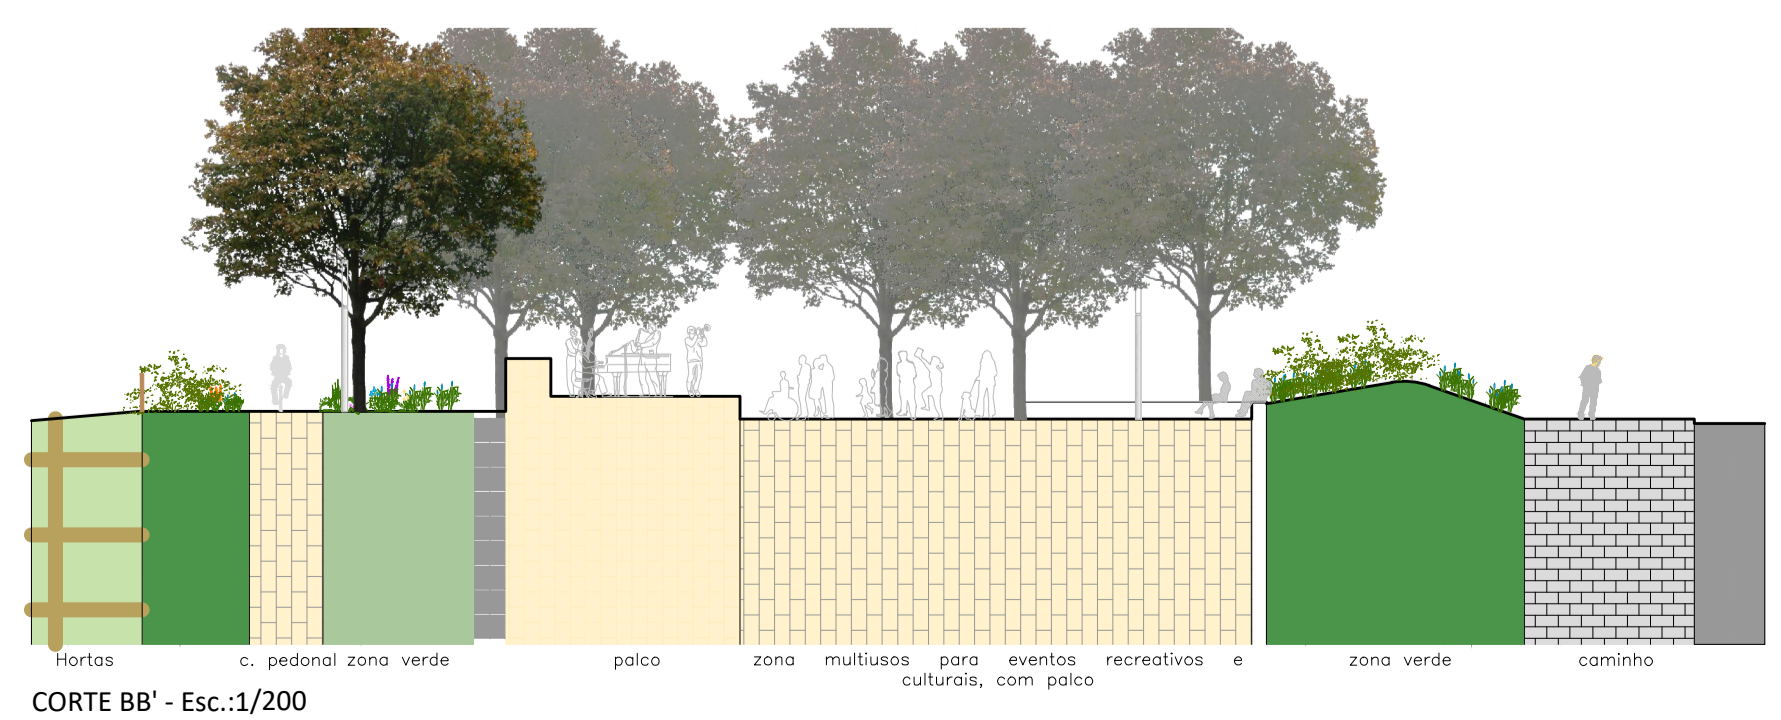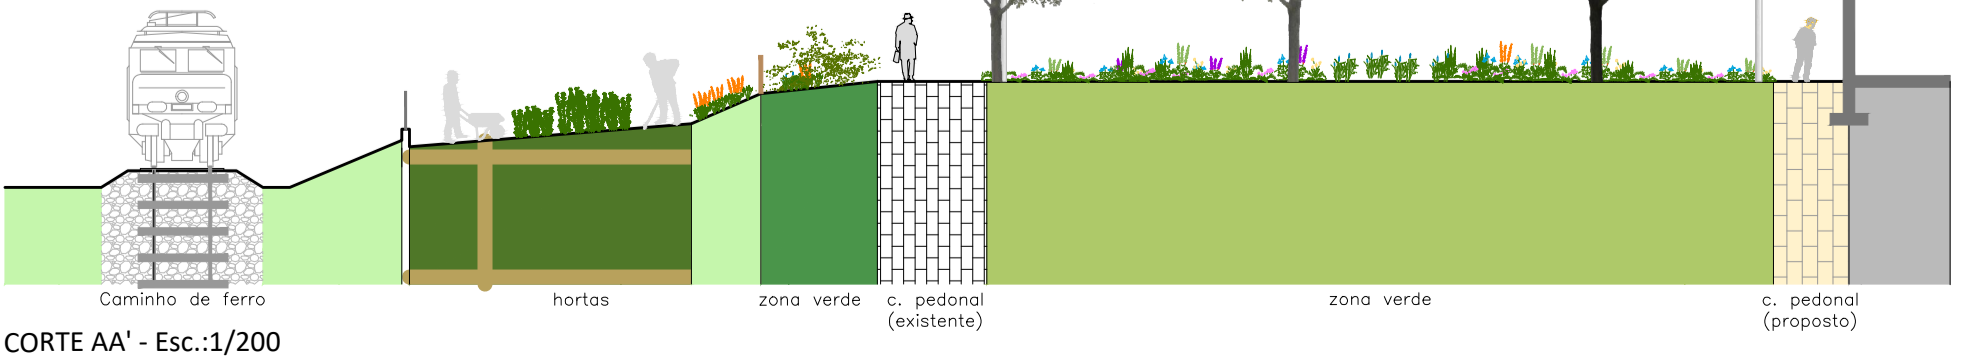

0 2 4 10

Obra: Requalificação do Espaço Entre a Rua Tomás Ribeiro e o Caminho de Ferro - 2.ª Fase		N.º Arq.:	N.º des.:
Morada: Rua Tomás Ribeiro, Praias do Sado		Arq. País:	102
Freguesia do Sado		Proc. N.º	
Projeto: Projeto de Execução de Arquitetura Paisagista		5.2.1.695/2018.AP	
Téc.:	Data:	Rúbrica:	Substituído por:
Arq. País: Abril/23	Vitor Ribeiro		
Arq. País: Set./23	Vitor Ribeiro	Desenho:	Escalas:
PLANO GERAL		1/300 e 1/200	

apeadeiro_praias_sado_ev_abril_2023