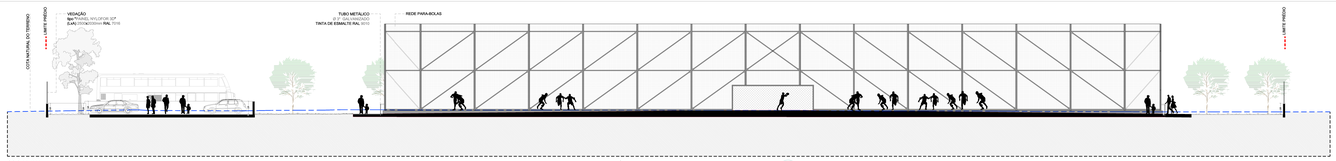

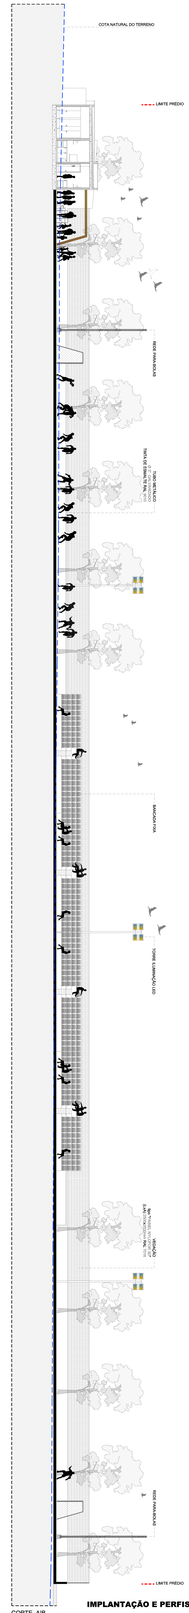

LEGENDA MATERIAIS EXTERIOR

PISO	CHÃO RELVA	PISO	CHÃO BETUMINOSO
PISO	CHÃO BORRACHA	FACHADAS	PAREDES CHAPA PERFILADA
FACHADAS	PAREDES PAINÉIS FENÓLICOS	COBERTURA	PAINEL SANDWICH
MUROS	TINTA DE COR CINZA RAL 7031	VÃOS	ALUMÍNIO LACADO
VÃOS	ALUMÍNIO LACADO	VEDAÇÃO	PANNEL NYLOFOR 3D
SOLEIRAS	BALCÃO GRANITO		

LEGENDA MATERIAIS INTERIOR

CHÃO	GRÉS PORCELANICO	PAREDES	GRÉS PORCELANICO
PAREDES	TINTA LAVÁVEL AQUOSA RAL 7031	CABINES SANITÁRIOS	COMPACTO FENÓLICO
BANCADAS I.S.	GRANITO		

LEGENDAS

URBANÍSTICA
EIXO DA VIA
LIMITE DO TERRENO
GUIA DE PASSEIO
PASSEIO PÚBLICO
PASSEIO PÚBLICO (ou não) ZELA 11,5-E.B.1
ESTACIONAMENTO
IMPLANTAÇÃO PROPOSTA
LOGRADOURO
RUA
BETUMINOSO PERMEÁVEL
TOUT-VENANT
CONSTRUÇÕES EXISTENTES
VEDAÇÕES
POSTE DE ILUMINAÇÃO
CURVAS DE NÍVEL
PASSADEIRA PARA PEÕES
ELEMENTOS VEGETAIS VERTICAIS
COTA NATURAL

COMPOSIÇÃO DESCRITO NA CONSERVATÓRIA SOB O Nº: ____ ARTIGO NA MATRIZ SOB O Nº: ____
DENOMINAÇÃO: ____ com Nº ____ ; parcela de terreno TIPO: urbano | rústico | misto

CONFRONTAÇÕES NORTE: ____ ESTE: ____
SUL: ____ OESTE: ____

ÁREAS

SUPERFÍCIE GLOBAL DE TRABALHO (SG)	13.399,90 m²	ÁREA CONSTRUÇÃO NOVA (bal)	72,99 m²
ÁREA MÁXIMA DE IMPLANTAÇÃO (SI)	356,90 m²	ÁREA CONSTRUÇÃO NOVA (BALNEÁRIOS)	93,68 m²
ÁREA MÁXIMA DE CONSTRUÇÃO (SC)	356,90 m²	ÁREA CONSTRUÇÃO A REFAZER (BALNEÁRIOS)	33,90 m²
ÁREA MÁXIMA TOTAL IMPERMEÁVEL (SIMPS)	1.997,00 m²	ÁREA CONSTRUÇÃO A REQUALIFICAR (BALNEÁRIOS)	181,86 m²
ÁREA MÁXIMA TOTAL PERMEÁVEL	11.509,00 m²	ÁREA CONSTRUÇÃO A REQUALIFICAR (ALMOTRIZES)	8,30 m²
		ÁREA COBERTA POR PALAS (bal + BALNEÁRIOS)	40,16 m²
ÁREA DE CONSTRUÇÃO TOTAL A DEMOLIR	134,90 m²		

ESPAÇO | FUNÇÃO

01 Campo de Futebol de 11 (110,0m x 75,0m) + e dotações de protecção de 3,00m nos topos e laterais, com marcações para 1 campo futebol de 11 e 1 campo de futebol de 7/9. Colocação de Balizas 1 par de futebol de 11 fixo, 1 par de futebol de 11 amovíveis e 2 pares de futebol de 7/9, amovíveis.
Colocação de sistema de rega sintética de última geração, com 60,0m² de altura de filamento, sobre base de brita e areia, incluindo todos os trabalhos e acessórios.

02 Fornecimento e montagem de 1 cabines de suplentes com 1 lugares sentados

03 Sistema de rega automática alcadeado por reservatório de rega enterrado com 85,00m³ e sistema de drenagem.

04 Rede Elétrica - iluminação LED e Torres de iluminação do campo de jogos. iluminação na zona de estacionamento e acesso às zonas técnicas.

05 Bancada com 45,90m de comprimento, com capacidade para 328 pessoas sentadas, divididas em duas zonas, uma para os adeptos da casa e outra para os adeptos visitantes.

06 Postes e rede para-bolas nos topos, com 75,00metros de comprimento e 8,00metros de altura.

07 Criação de Bar e Instalações Sanitárias (72,00m²) que sirvam não só os utilizadores do bar, mas também todos os visitantes, incluindo a demolição do bar existente

08 Arrecadação de material desportivo (em substituição do existente)

09 Estrutura de Street Workout Fitness (será executado numa fase posterior)

10 Estacionamento, rodado com murete de 1,2m de altura, incluindo:
03 Lugares Autocarro e 01 Lugar Autocarro mais 01 Lugar Ambulância
03 Lugares Adeptos
01 Lugares Reformes
03 Lugares Mobilidade Condicionada
01 Lugares Staff do Visitado

11 Reabilitação interior e exterior dos balneários, posto médico, gabinete técnico, sala de direcção, lavandaria e arrumos, com equipamentos e revestimentos novos.

12 Representação do jogo público que antecede a entrada para o recinto (+ 200,00m²)

13 OUTROS:
* Requalificação de muros, das duas bilheteiras, substituição de vedação em todo o perímetro (+ 395,00m²)
* Colocação de piso no recinto;
* Pavimentação de zonas de areas brichtidas, com material permeável;
* Criação de Estacionamento para Autocarros e Ambulância (+ 1.328,00m²);
* Criação de Espaços Verdes (em substituição dos ESPAÇOS RELVADOS DA PISTA DE TOUCAR);
* Arvores do tipo salix eulaxis e QUERCUS SANTANDERICA (ou mesmo arquitetura EFEDRACEAE FOLHAS-ESTRETAS) alta media arvoreiro (ø45,cm), maioritariamente de folha caduca, com baixa capacidade de carga e reduzida manutenção (20 cortes anuais à razão de 0,5 m²)

Assinado por: **Rui Filipe de Pinho Granja**
Num. de Identificação: 5457 1110
Data: 2024.07.08 15:52:22 +01'00'

01	BALNEÁRIO ATLETAS	02	ARRUMOS / DISPENSA
03	BALNEÁRIO SANITÁRIAS MULHERES	04	INST. SANITÁRIAS HOMENS
05	GABINETE TÉCNICO	06	POSTO MÉDICO
07	LAVANDARIA	08	ARRUMOS
09	BALNEÁRIO VISITANTE	10	CHAVEIROS
11	BALNEÁRIO VISITADO	12	INST. SANITÁRIA
13	ÁREA TÉCNICA / REGIA	14	
15	COPA / PREPARAÇÃO	16	DIREÇÃO FUTEBOL
17	ROUPARIA	18	ARRUMOS TÉCNICOS MAQUINARIA
19	BALNEÁRIO ÁRBITRO	20	ARRUMOS EQUIPAMENTO DESPORTIVO

ESCALA GRÁFICA
0 1 2 5 m

CAMPO MUNICIPAL JULIO TAVARES

fase: PROJECTO EXECUÇÃO	entidade licenciadora (se aplicável): OBRA PÚBLICA - ISENTA NOS TERMOS DO art.º 7º DO R.J.U.E.	projectista: RUI GRANJA arquitecto	escala: 1:200
entidade promotora: SETUBAL	entidade promotora: CAMARA MUNICIPAL DE SETUBAL	projectista: RUI GRANJA arquitecto	prancha: 1.02.
gabinete projectista: BRAVAPLAN	designação: PRESIDENTE DO GADD - CAMPO JULIO TAVARES - SETUBAL - PORTUGAL	projectista: ARTUR BORGES nº 30	processo: PSB	data: 2024 JAN
	designação: ARQUITECTURA	projectista: EMANUEL ABREU engenheiro	PSB/PA_DES
	designação: REQUALIFICAÇÃO DO CAMPO MUNICIPAL DE FUTEBOL JÚLIO TAVARES	projectista: RUI GRANJA arquitecto	escala: RG/13_SGS_V4
	designação: PLANTA DE IMPLANTAÇÃO SOBRE LEVANTAMENTO TOPOGRÁFICO	projectista: assinatura:	

nota: * todas as medidas devem ser confirmadas em obra
** todos os trabalhos não em capela, balneários, afetados ou não, ficam sob a gestão, ou concessão a terceiros, sem expressa autorização do seu autor

IMPLANTAÇÃO E PERFIS

Rua 5 DE MAIO, EDIFÍCIO RIBEIRA COUNTRY I, LOJA B, 8300 - 208 | 968854 (Móvel) | 265 | +351 265 551 570 | 934 414 441 | email: bravaplan@hotmail.com