



4

ANEXO IX

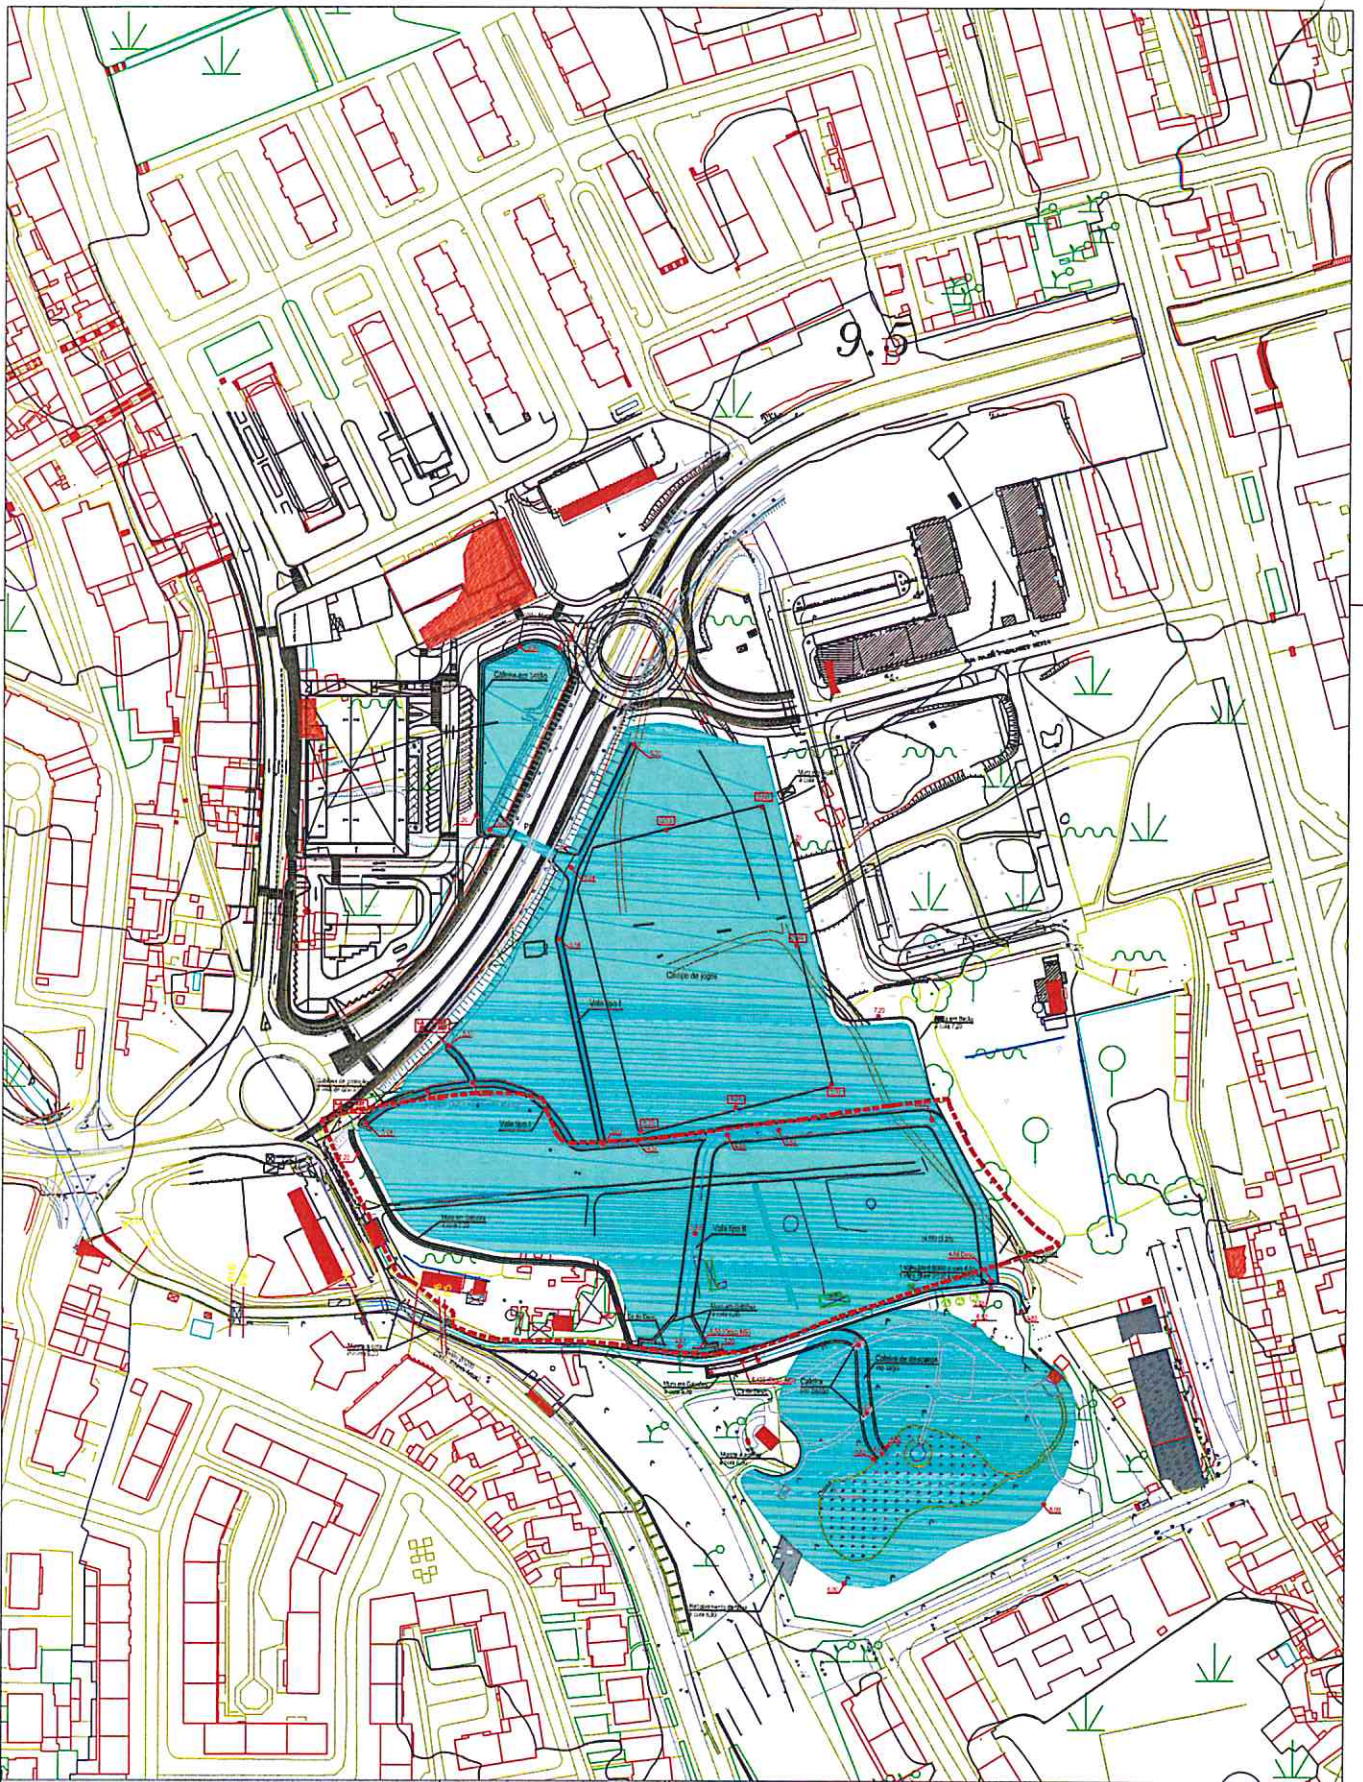

Bacia de Retenção do Projeto de Execução - Regularização do Troço Final da Ribeira da Figueira e Bacias de Retenção

			D.I.P.U. DIVISÃO DE PLANEAMENTO URBANÍSTICO Departamento de Urbanismo		D.I.P.U.	
2018			Obra Cadastro Quinta da Pontinha na Algoeja Artigo 3, secção F, da União de Freguesias de Setúbal		N. Arq. N. Des. E 0 0 0 0 0 0 4 Proc. N. 0 0 0 0 0 0 0	
Tec.	Data	Rubrica	Fase do Proj. Sobreposição com Projeto de Execução - Regularização do Troço Final da Ribeira da Figueira e Bacias de Retenção			
Arq. Pais.	Ser. 2018	Carla Curto	Substituído por 0 0 0 0 0 0 0			
Arq.			Desenho			
Tecn.			Escala 1/2000			