

B/E.
GAP
DURB
DIPU
GAMOT



MUNICÍPIO DE SETÚBAL
CÂMARA MUNICIPAL

REUNIÃO Nº 18/2018

PROPOSTA

Nº 44 /2018/DURB/DIPU/GAMOT

Realizada em 17/10/18

DELIBERAÇÃO Nº 245/18

Assunto: NIPG N.º 25834/17

Requerimento N.º:

Titular do Processo: Câmara Municipal de Setúbal

Requerente: DIPU/GAMOT

Local: Bairro da Varzinha

Freguesia: União de Freguesias de Setúbal

A Técnica: Isabel Felix

Data: 08/10/18

PROPOSTA DE: COLOCAÇÃO DA SINALIZAÇÃO VERTICAL DE “ZONA DE VELOCIDADE MÁXIMA DE 40 KM / H.”, NO BAIRRO DA VARZINHA

No âmbito da avaliação à segurança rodoviária e pedonal, no Bairro da Varzinha formulam-se as seguintes observações:

1 - Verifica-se o não cumprimento das regras de circulação segura, determinadas em Diploma Regulamentar (C.E.), no que concerne ao interior urbano das localidades.

2 - Os excessos de velocidade praticados e os perigos daí decorrentes, nomeadamente o risco sempre eminente de acidentes e atropelamentos, são situações que urge eliminar.

Propõe-se a sinalização de “Zona de Velocidade Máxima a 40 KM. / H.”, a colocar em todos os acessos de entrada do Bairro da Varzinha, área onde se pretende ordenar o limite de velocidade, devendo todas as saídas serem sinalizadas com o respetivo sinal de “Fim de Zona”, conforme consta da planta anexa.

A sinalização proposta encontra-se em consonância com o Decreto-Lei n.º 72/2013, de 03 de Setembro (Código de Estrada), e recebeu o parecer favorável da União de Freguesias de Setúbal.

Mais se propõe que a parte da ata respeitante a esta deliberação seja aprovada em minuta para efeitos do disposto no n.º 3 do art.º 57º da lei n.º 75/13, de 12 de Setembro.

O TÉCNICO

Isabel Telix

O CHEFE DE DIVISÃO

João Manuel

O DIRECTOR DO DEPARTAMENTO

Ubaldo Soares

O PROPONENTE

J. Soares

APROVADA / REJEITADA por : — Votos Contra; — Abstencões; 11 Votos a Favor.


Aprovada em minuta, para efeitos do disposto no n.º 3 do art.º 57 da lei 75/13, de 12 de Setembro

O RESPONSÁVEL PELA ELABORAÇÃO DA ACTA


[Assinatura]

O PRESIDENTE DA CÂMARA

J. Soares

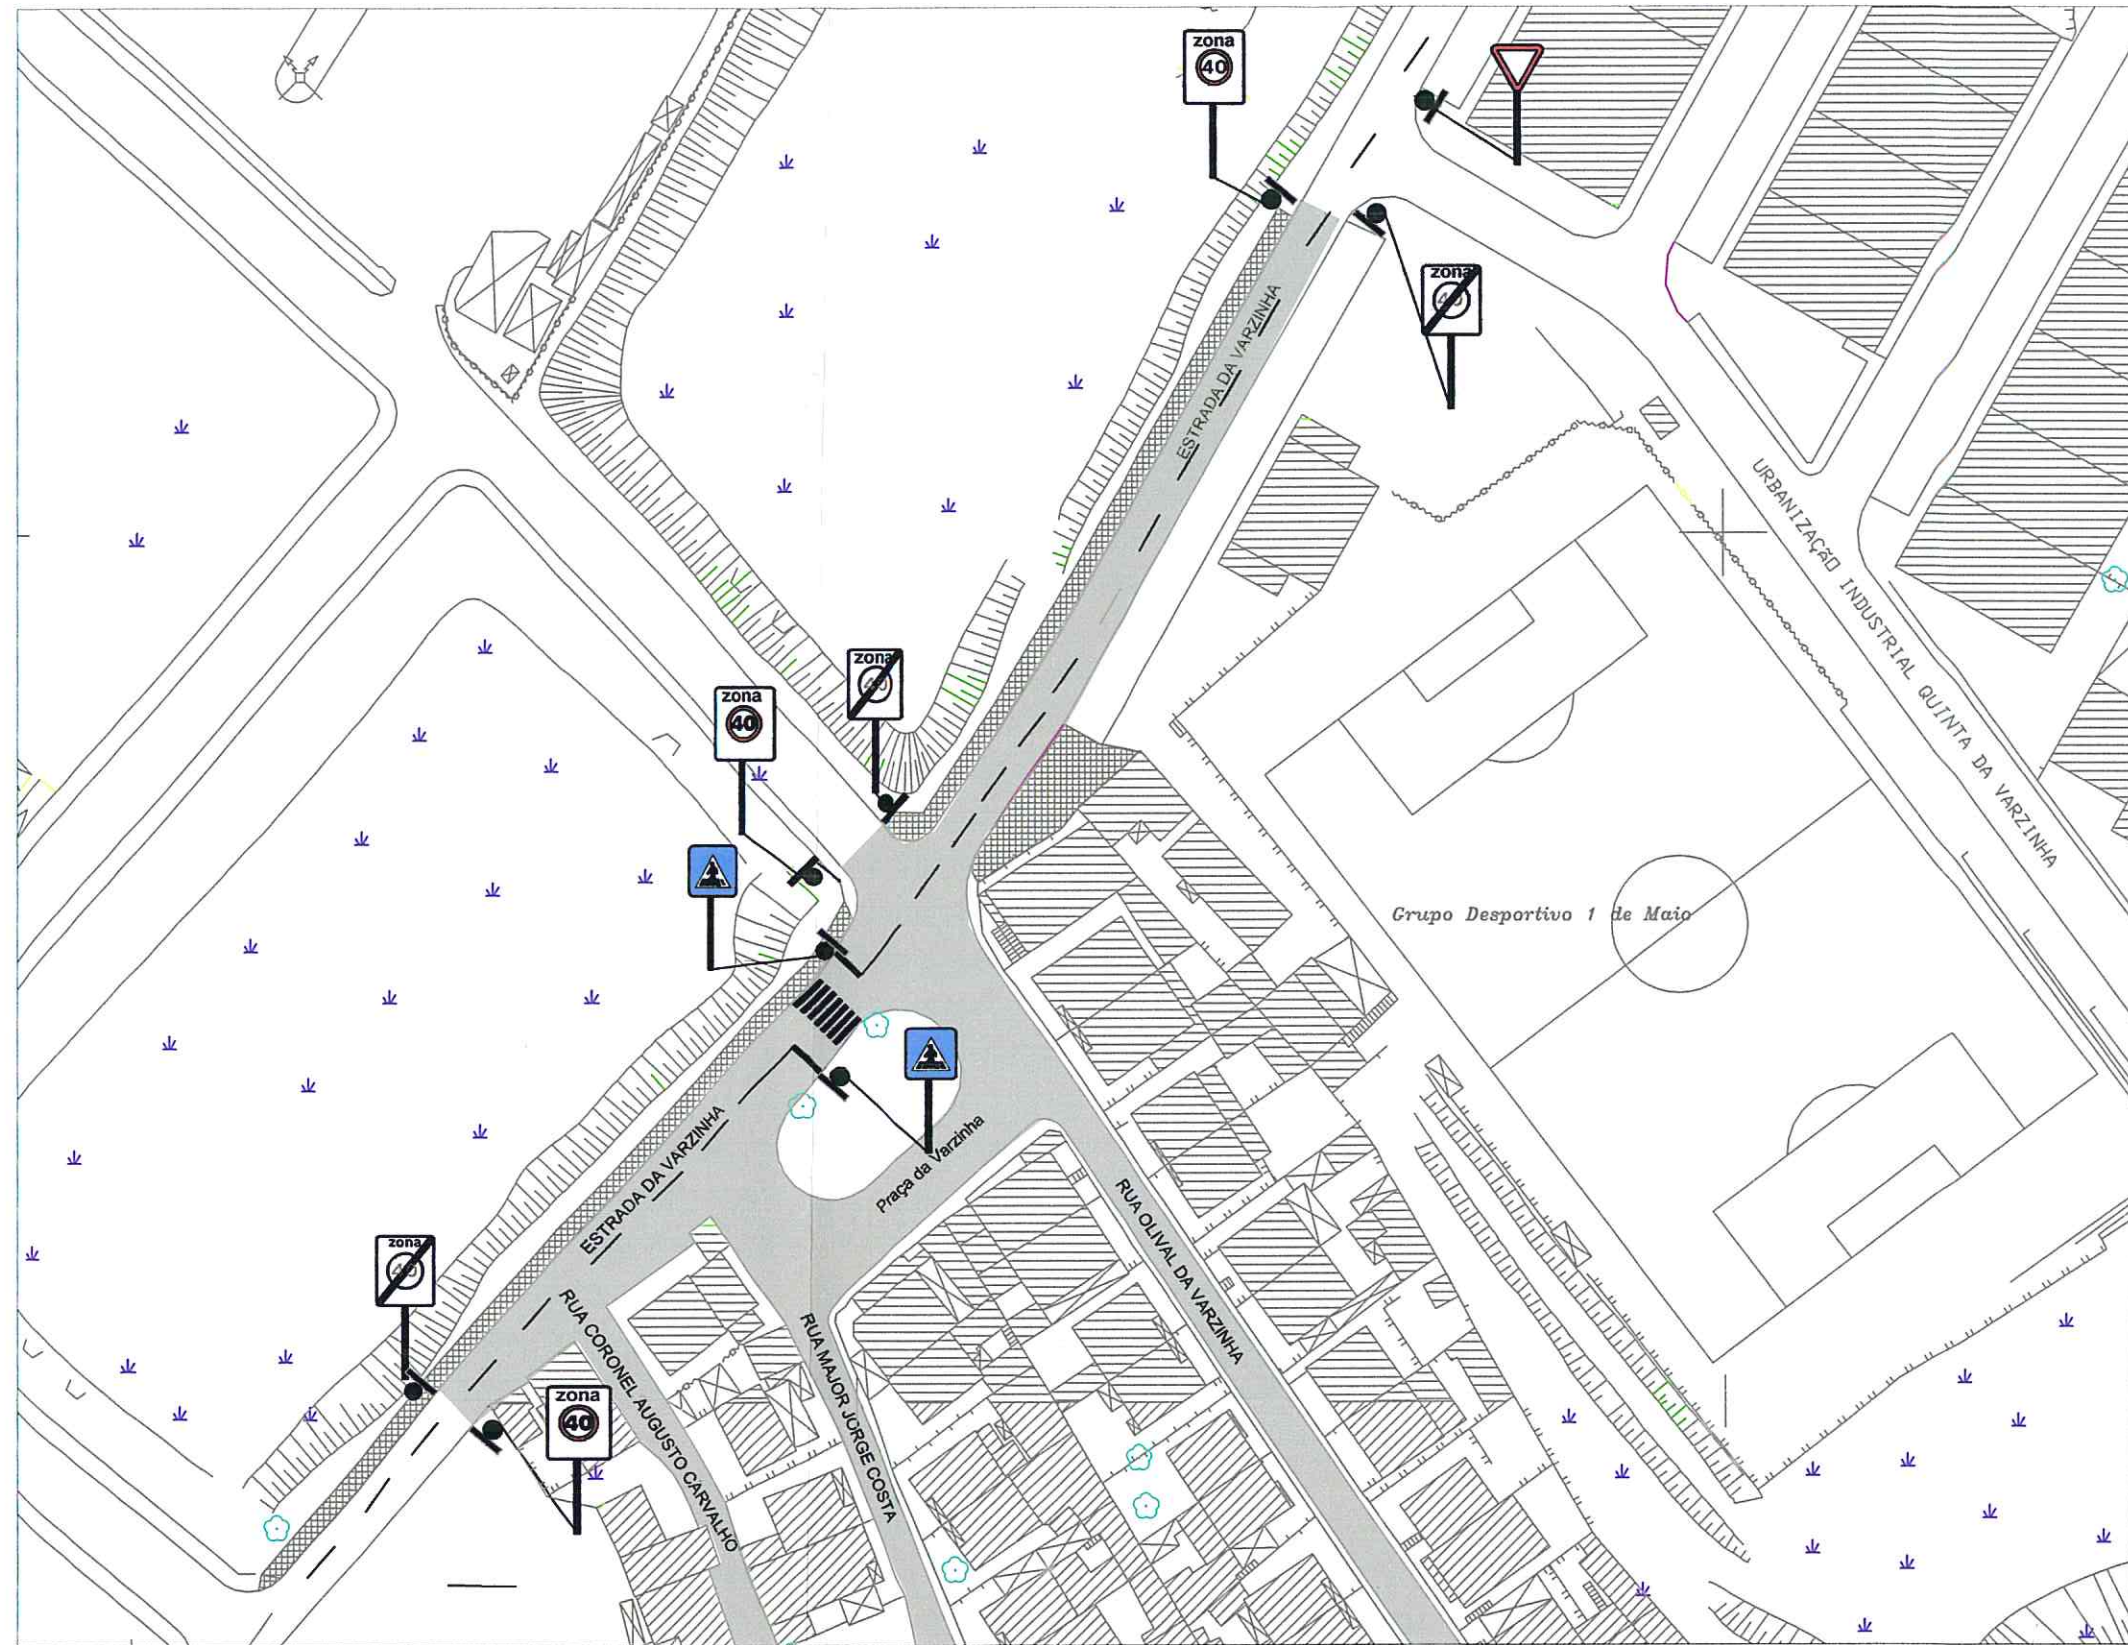

GAMOT D.I.P.U. 2017 			DIVISÃO DE PLANEAMENTO URBANÍSTICO Departamento de Urbanismo		N. Des. _____ Proc. N. _____															
			Local: BAIRRO DA VARZINHA		NIPG 25834/17															
<table border="1"> <tr><td>Iec.</td><td>Data</td><td>Rubrica</td></tr> <tr><td>Eng.º</td><td>05/17</td><td>J. MADEIRA</td></tr> <tr><td>Tec.</td><td>05/17</td><td>1.FÉLIX</td></tr> <tr><td> </td><td> </td><td> </td></tr> <tr><td> </td><td> </td><td> </td></tr> </table>			Iec.	Data	Rubrica	Eng.º	05/17	J. MADEIRA	Tec.	05/17	1.FÉLIX							Projecto: ZONA VEL. MÁX 40 KM/H PINTURA DE PASSAGEM PARA PEÕES		Substituído por _____ Escala: s/ escala
Iec.	Data	Rubrica																		
Eng.º	05/17	J. MADEIRA																		
Tec.	05/17	1.FÉLIX																		
Desenho: PLANTA GERAL			Substituído por _____ Escala: s/ escala																	

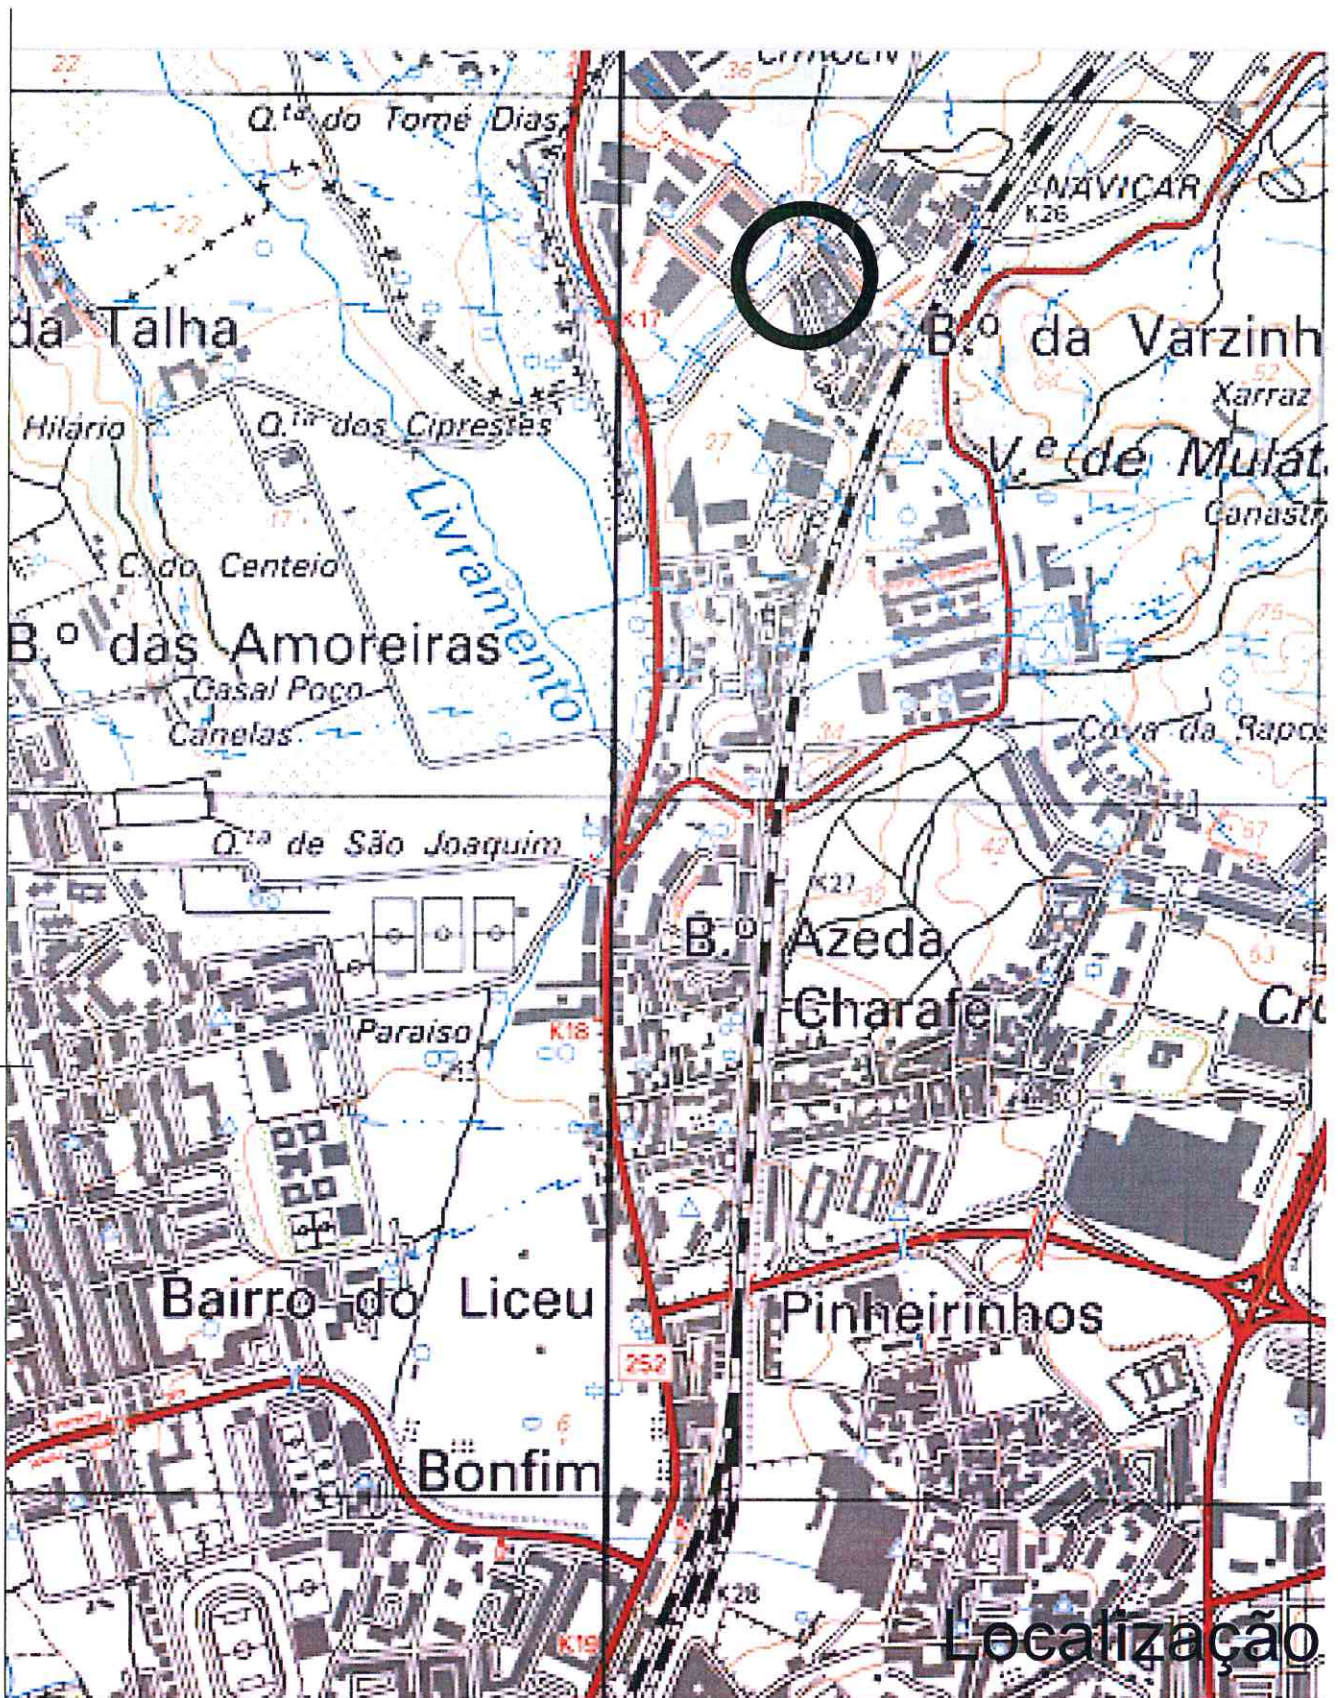

			DIVISÃO DE PLANEAMENTO URBANÍSTICO Departamento de Urbanismo		N. Des. _____ 																
 2018			Local Bairro da Varzinha		Proc. N _____ Substituí _____																
<table border="1"> <thead> <tr> <th>Tec.</th> <th>Data</th> <th>Rubrica</th> </tr> </thead> <tbody> <tr><td> </td><td> </td><td> </td></tr> <tr><td> </td><td> </td><td> </td></tr> <tr><td> </td><td> </td><td> </td></tr> <tr><td> </td><td> </td><td> </td></tr> </tbody> </table>			Tec.	Data	Rubrica													Projecto Sinalização vertical zona velocidade máxima		Substituído por _____	
Tec.	Data	Rubrica																			
<table border="1"> <tbody> <tr><td> </td><td> </td><td> </td></tr> <tr><td> </td><td> </td><td> </td></tr> <tr><td> </td><td> </td><td> </td></tr> </tbody> </table>												Desenho localização		Escala _____							