

B)M.
Prop.
DURB
DIPU
GAMOT



MUNICÍPIO DE SETÚBAL
CÂMARA MUNICIPAL



REUNIÃO Nº

07/2017

PROPOSTA

Nº 08/2017/DURB/DIPU/GAMOT

Realizada em

05/04/17

DELIBERAÇÃO Nº

125/17

Assunto: NIPG N.º 15541/16

Requerimento N.º:

Titular do Processo: Câmara Municipal de Setúbal

Requerente: DIPU/GAMOT

Local: Rua das Amendoeiras

Freguesia: Junta de Freguesia de São Sebastião

O Técnico: Manuel Crespo

Data: 03/03/2017

PROPOSTA DE: SINALIZAÇÃO DE “PARAGEM E ESTACIONAMENTO PROIBIDOS” E “FIM DE PARAGEM E ESTACIONAMENTO PROIBIDOS”

- Considerando, o estacionamento irregular que constantemente se verifica na Rua das Amendoeiras, troço abrangente às instalações dum Clube Desportivo ali localizado;
- Considerando, que aquele procedimento tem lugar na faixa de rodagem, com constrangimentos diretos na circulação automóvel e pedonal;
- Considerando, que a largura da via não comporta circulação e estacionamento automóvel em simultâneo, sem que os riscos para a segurança rodoviária não aconteçam;

Propõe-se a implementação do “Estudo de Sinalização” constante da planta em anexo, que visa salvaguardar aquele troço de via, nas condições de segurança que se impõe, com a proibição de parar e estacionar naquele troço.


Esta sinalização encontra-se em consonância com o Decreto-Lei n.º 72/2013, de 03 de Setembro (Código de Estrada) e recebeu o parecer favorável da Junta de Freguesia de São Sebastião.

Mais se propõe que a parte da ata respeitante a esta deliberação seja aprovada em minuta para efeitos do disposto no n.º 3 do art.º 57º da lei n.º 75/13, de 12 de Setembro.

O TÉCNICO




O DIRECTOR DO DEPARTAMENTO

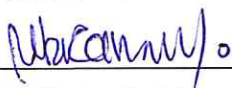

O CHEFE DE DIVISÃO



O PROPONENTE

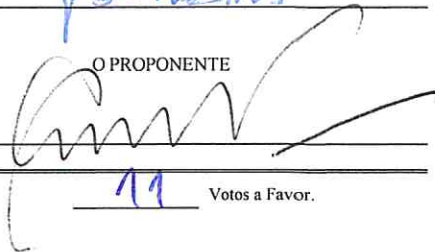


APROVADA / REJEITADA por : Votos Contra; Abstencões; 11 Votos a Favor.



Aprovada em minuta, para efeitos do disposto no n.º 3 do art.º 57 da lei 75 13, de 12 de Setembro

O RESPONSÁVEL PELA ELABORAÇÃO DA ACTA



O PRESIDENTE DA CÂMARA

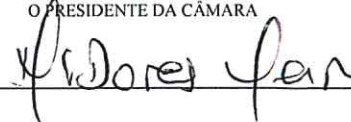

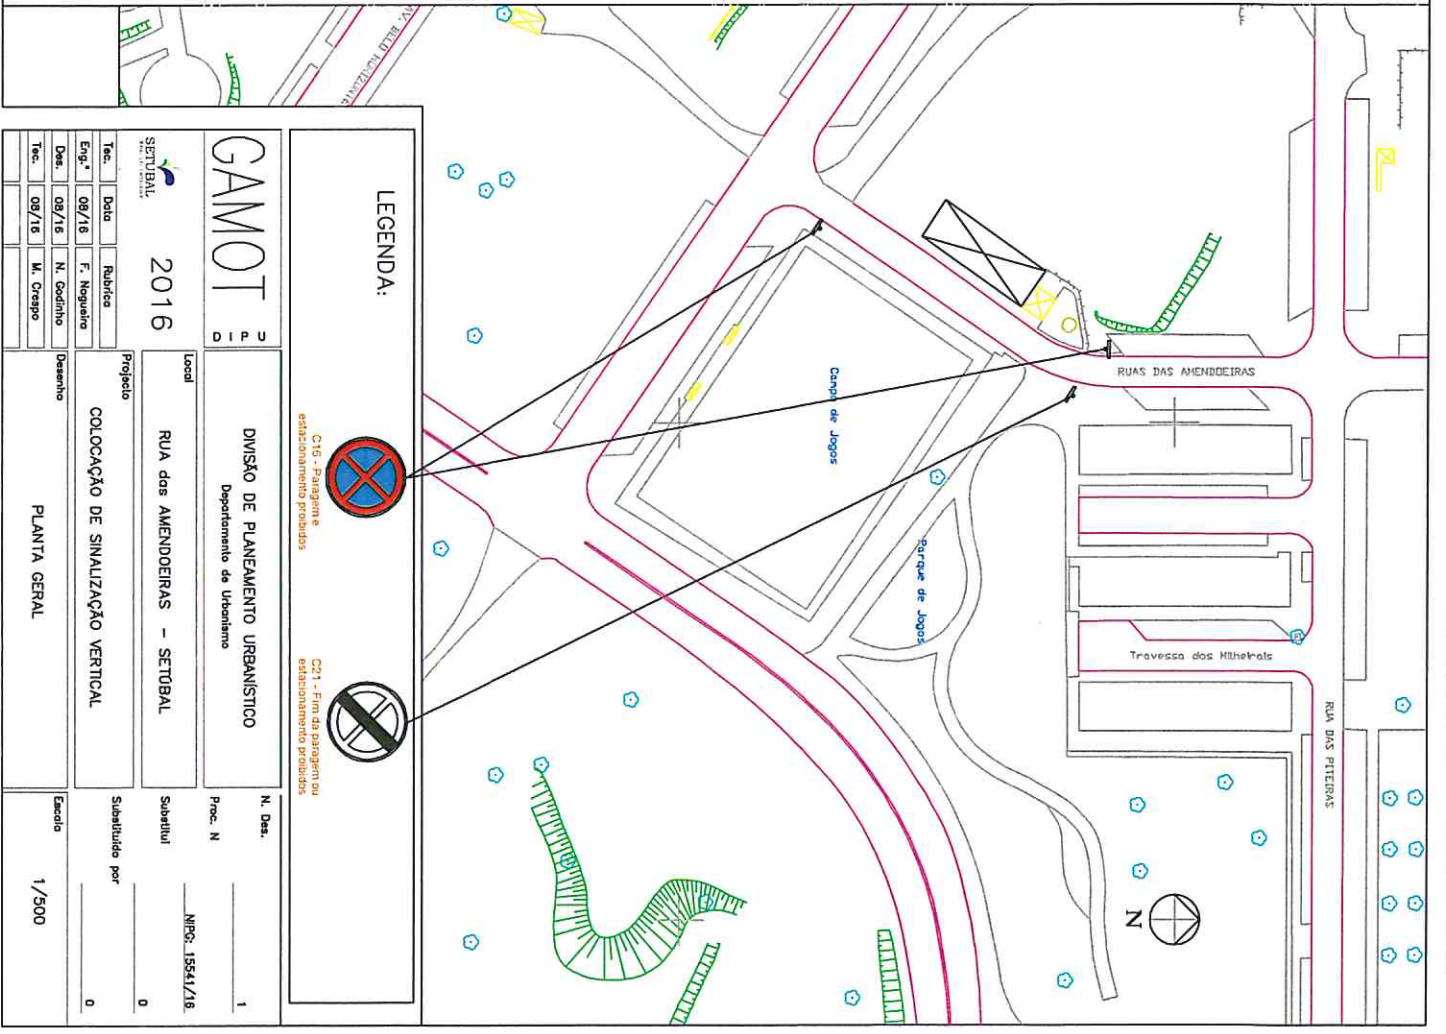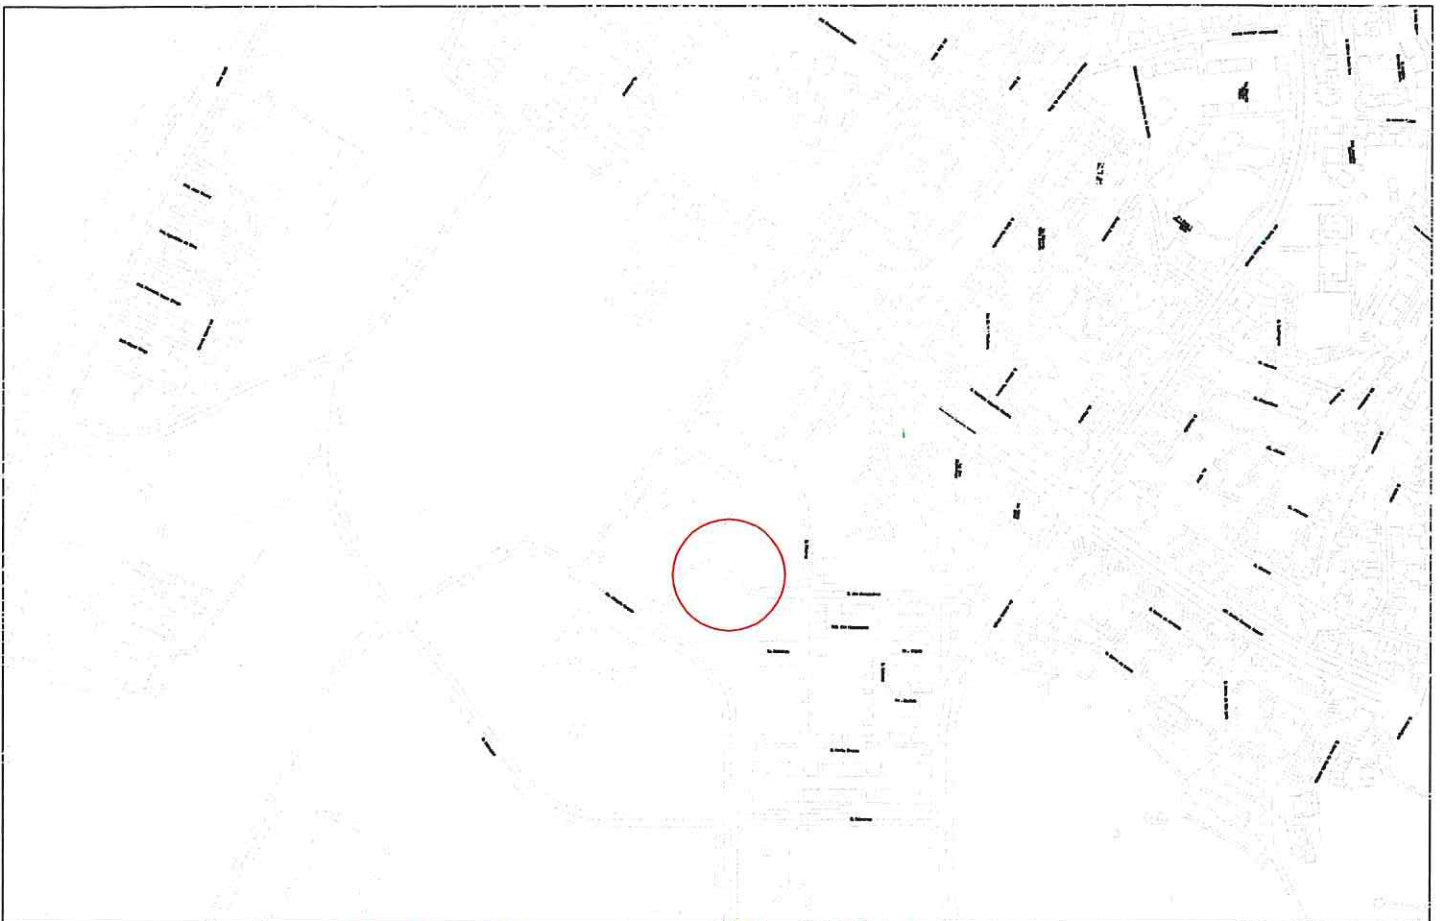

LEGENDA:

	C15 - Paragens e estacionamento proibidos
	C21 - Fim da paragem ou estacionamento proibidos

GAMOT	
2016	
Tec. Data Rubrica Eng.º 09/16 F. Nogueira Des. 09/16 N. Godinho Tec. 09/16 M. Crespo	Projeto COLOCAÇÃO DE SINALIZAÇÃO VERTICAL
Local RUA das AMENDEIRAS - SETORBAL	Divisão DE PLANEJAMENTO URBANÍSTICO Departamento de Urbanismo
N. Des. _____ Proc. N _____ Substituído por _____ Escala 1/500	NIPC: 15541/16 0 0
PLANTA GERAL	