

B) 12.
Prop.
DURB
DIPU
GAMOT



MUNICÍPIO DE SETÚBAL
CÂMARA MUNICIPAL



REUNIÃO Nº 07/2017 PROPOSTA Nº 9 /2017/DURB/DIPU/GAMOT
Realizada em 05/04/17 DELIBERAÇÃO Nº 126/17

Assunto: NIPG N.º 24940/16
Requerimento N.º:
Titular do Processo: Câmara Municipal de Setúbal
Requerente: DIPU/GAMOT
Local: Rua das Andorinhas
Freguesia: Junta de Freguesia de São Sebastião

O Técnico: Manuel Crespo

Data: 03/03/2017

PROPOSTA DE: SINALIZAÇÃO DE “PROIBIDO EXCEDER VELOCIDADE MÁXIMA DE 40 KM / H.”

- Considerando, as velocidades excessivas praticadas na Rua das Andorinhas e todos os riscos que isso representa para a segurança rodoviária desta via;
- Considerando, que urge disciplinar o condutor, indicando-lhe o limite de velocidade adequada;

Propõe-se a implementação da “Proibição de Exceder a Velocidade Máxima de 40 Km / H.”, conforme constante da planta anexa, que visa munir aquela via das condições de segurança, que se impõe.

Esta sinalização encontra-se em consonância com o Decreto-Lei n.º 72/2013, de 03 de Setembro (Código de Estrada) e recebeu o parecer favorável da Junta de Freguesia de São Sebastião.

Mais se propõe que a parte da ata respeitante a esta deliberação seja aprovada em minuta para efeitos do disposto no n.º 3 do art.º 57º da lei n.º 75/13, de 12 de Setembro.


O TÉCNICO



O CHEFE DE DIVISÃO



O DIRECTOR DO DEPARTAMENTO

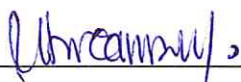


O PROPONENTE




APROVADA / ~~REJEITADA~~ por : Votos Contra; Abstencões; 11 Votos a Favor.


Aprovada em minuta, para efeitos do disposto no n.º 3 do art.º 57 da lei 75 13, de 12 de Setembro

O RESPONSÁVEL PELA ELABORAÇÃO DA ACTA

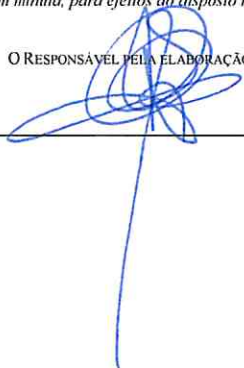

O PRESIDENTE DA CÂMARA

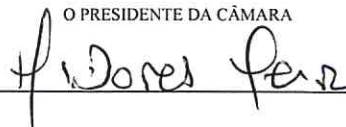

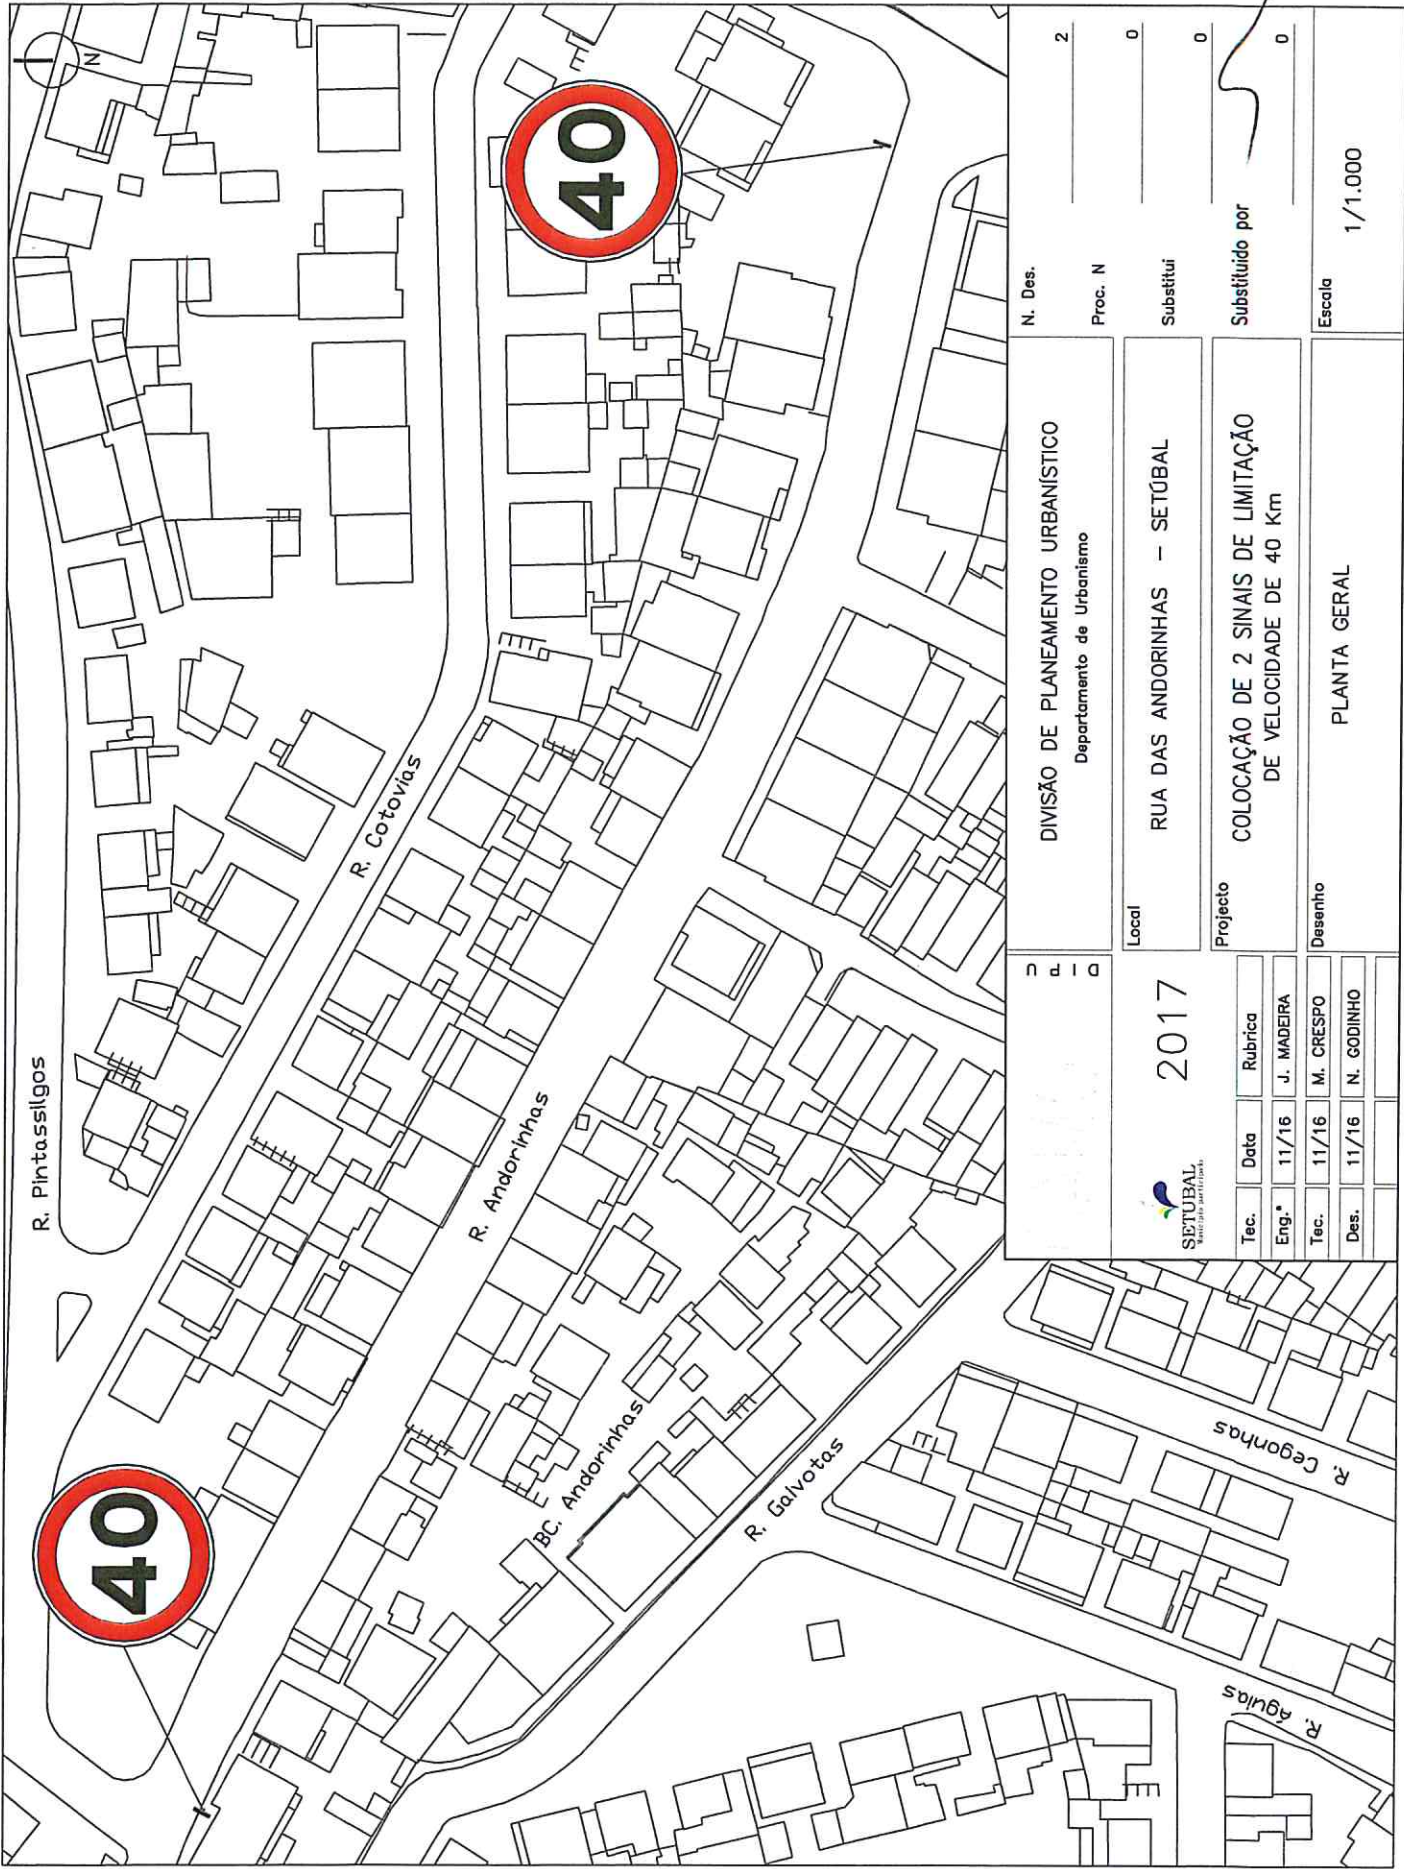

R. Pintassilgos

R. Cotovias

R. Andorinhas

BC Andorinhas

R. Galvotas

R. Cegonhas

R. Aguias



DIVISÃO DE PLANEAMENTO URBANÍSTICO Departamento de Urbanismo		N. Des.	2												
RUA DAS ANDORINHAS – SETÚBAL		Proc. N	0												
COLOCAÇÃO DE 2 SINAIS DE LIMITAÇÃO DE VELOCIDADE DE 40 Km		Substitui	0												
Projecto		Substituído por	0												
Local		Escala	1/1.000												
Desenho		PLANTA GERAL													
2 0 1 0	2017	<table border="1"> <tr> <td>Tec.</td> <td>Data</td> <td>Rubrica</td> </tr> <tr> <td>Eng.*</td> <td>11/16</td> <td>J. MADEIRA</td> </tr> <tr> <td>Tec.</td> <td>11/16</td> <td>M. CRESPO</td> </tr> <tr> <td>Des.</td> <td>11/16</td> <td>N. GODINHO</td> </tr> </table>		Tec.	Data	Rubrica	Eng.*	11/16	J. MADEIRA	Tec.	11/16	M. CRESPO	Des.	11/16	N. GODINHO
Tec.	Data	Rubrica													
Eng.*	11/16	J. MADEIRA													
Tec.	11/16	M. CRESPO													
Des.	11/16	N. GODINHO													

