

B) 8.
Prop.
DURB
DIPU
GAMOT



MUNICÍPIO DE SETÚBAL
CÂMARA MUNICIPAL

4

REUNIÃO Nº 12/2017
Realizada em 21/06/17

PROPOSTA

Nº 14 /2017/DURB/DIPU/GAMOT
DELIBERAÇÃO Nº 223/17

Assunto: NIPG N.º 5980/16
Requerimento N.º:
Titular do Processo: Câmara Municipal de Setúbal
Requerente: DIPU/GAMOT
Local: Azinhaga de Nova Sintra
Freguesia: Junta de Freguesia de São Sebastião

O Técnico: Manuel Crespo
Data: 06/06/2017

PROPOSTA DE: SINALIZAÇÃO DE “SENTIDO PROIBIDO”, NA AZINHAGA DE NOVA SINTRA, TROÇO COMPREENDIDO ENTRE A INTERSEÇÃO COM A RUA DOS BOMBEIROS E O NÚMERO 34, DE POLÍCIA, DAQUELA VIA.

- Considerando, que o troço em causa é estreito para a realização dos dois sentidos de circulação, atuais;
- Considerando, as dificuldades e conseqüentes situações de risco daí advindas, para condutores e peões, utentes daquela via e interseção;
- Considerando, o crescente fluxo de trânsito, enquanto via procurada como alternativa às vias principais mais próximas, urge sinalizar o referido troço, por forma a salvaguardar-se a circulação do mesmo, em segurança.

Propõe-se a conversão daquele troço a sentido único (sentido Sul / Norte), com implementação da sinalização de “Sentido Proibido”, conforme constante da planta anexa.

Esta sinalização encontra-se em consonância com o Decreto-Lei n.º 72/2013, de 03 de Setembro (Código de Estrada) e recebeu o parecer favorável da Junta de Freguesia de São Sebastião.


}

Mais se propõe que a parte da ata respeitante a esta deliberação seja aprovada em minuta para efeitos do disposto no n.º 3 do art.º 57º da lei n.º 75/13, de 12 de Setembro.


O TÉCNICO



O CHEFE DE DIVISÃO

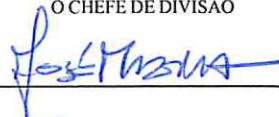

O DIRECTOR DO DEPARTAMENTO

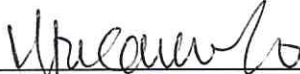


O PROPONENTE




APROVADA / REJEITADA por : Votos Contra; Abstencões; 11 Votos a Favor.


Aprovada em minuta, para efeitos do disposto no n.º 3 do art.º 57 da lei 75 13, de 12 de Setembro

O RESPONSÁVEL PELA ELABORAÇÃO DA ACTA

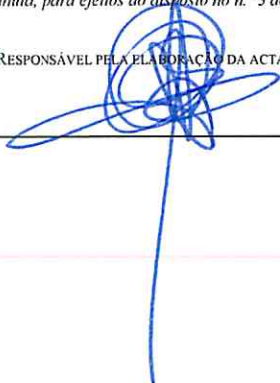

O PRESIDENTE DA CÂMARA

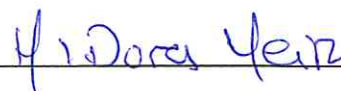

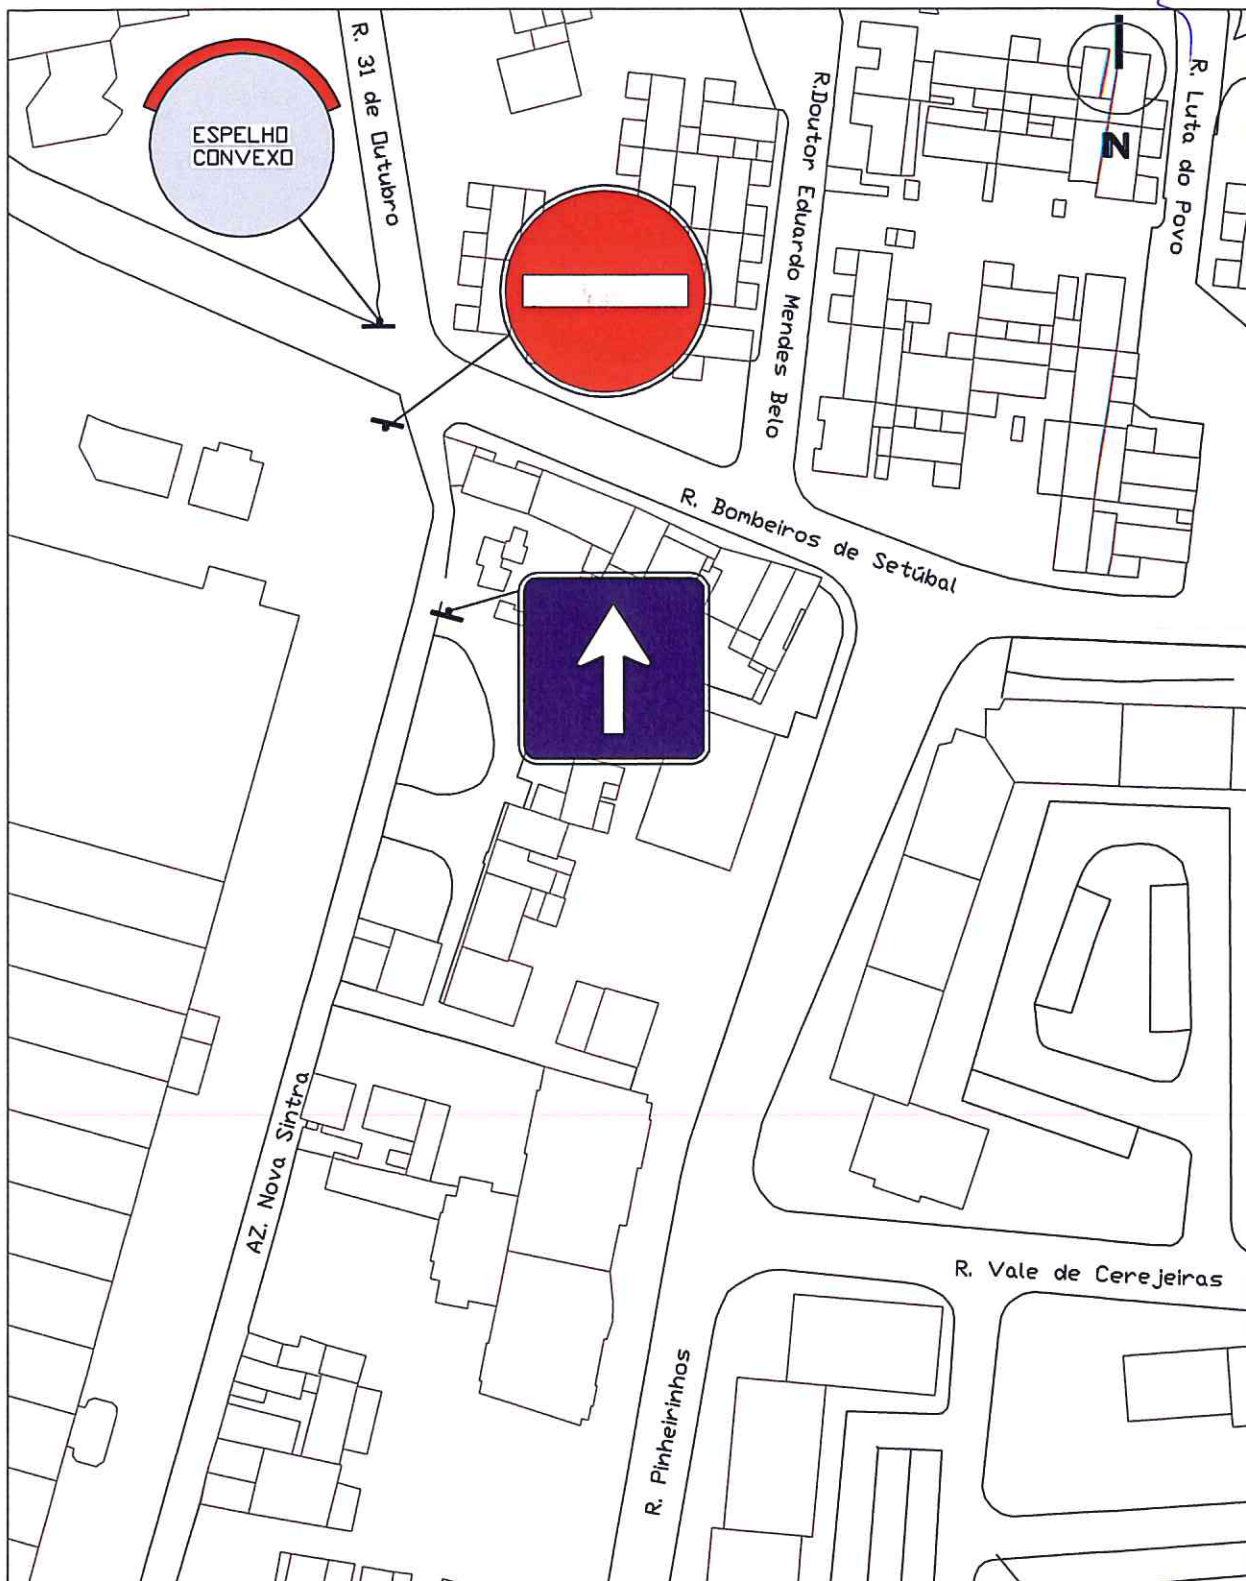

			D I P U DIVISÃO DE PLANEAMENTO URBANÍSTICO Departamento de Urbanismo		NIPG. _____ 5980/16													
			Local AZINHAGA NOVA SINTRA – SETÚBAL		Proc. N _____ 0													
2016			Projecto SINALIZAÇÃO VERTICAL		Substitui _____ 0													
<table border="1"> <tr> <th>Tec.</th> <th>Data</th> <th>Rubrica</th> </tr> <tr> <td>Eng.ª</td> <td>12/16</td> <td>F. Nogueira</td> </tr> <tr> <td>Téc.</td> <td>12/16</td> <td>M. Crespo</td> </tr> <tr> <td>Des.</td> <td>12/16</td> <td>N. Godinho</td> </tr> </table>			Tec.	Data	Rubrica	Eng.ª	12/16	F. Nogueira	Téc.	12/16	M. Crespo	Des.	12/16	N. Godinho	Desenho PLANTA GERAL		Substituído por _____ 0	
Tec.	Data	Rubrica																
Eng.ª	12/16	F. Nogueira																
Téc.	12/16	M. Crespo																
Des.	12/16	N. Godinho																
					Escala 1/1.000													