

Bjg.
Prop.
DURB
DIPU
GAMOT



4

MUNICÍPIO DE SETÚBAL
CÂMARA MUNICIPAL

REUNIÃO Nº 12/2017

PROPOSTA

Nº 15 /2017/DURB/DIPU/GAMOT

Realizada em 21/06/17

DELIBERAÇÃO Nº 224/17

Assunto: NIPG N.º 51764/16

Requerimento N.º:

Titular do Processo: Câmara Municipal de Setúbal

Requerente: DIPU/GAMOT

Local: Rua Morgado de Setúbal

Freguesia: Junta de Freguesia de São Sebastião

O Técnico: Manuel Crespo

Data: 06/06/2017

PROPOSTA DE: SINALIZAÇÃO DE “SENTIDO PROIBIDO”, NA ZONA DE ESTACIONAMENTO EXISTENTE NA RUA MORGADO DE SETÚBAL, LOCALIZADA NO TROÇO ENTRE AS RUAS DAS AREIAS E CAMILO CASTELO BRANCO.

- Considerando, que na zona de estacionamento referenciada nesta Proposta, se registam situações de conflito rodoviário, no que toca às entradas e saídas do mesmo.
- Considerando, que urge adequar o local a uma circulação e estacionamento em segurança.

Propõe-se a implementação de “Sentido Proibido” (sentido Poente / Nascente), conforme constante da planta anexa e que visa salvaguardar o acesso, nas condições de segurança exigidas.


Esta sinalização encontra-se em consonância com o Decreto-Lei n.º 72/2013, de 03 de Setembro (Código de Estrada) e recebeu o parecer favorável da Junta de Freguesia de São Sebastião.

Mais se propõe que a parte da ata respeitante a esta deliberação seja aprovada em minuta para efeitos do disposto no n.º 3 do art.º 57º da lei n.º 75/13, de 12 de Setembro.


O TÉCNICO



O CHEFE DE DIVISÃO

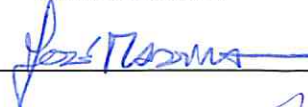

O DIRECTOR DO DEPARTAMENTO

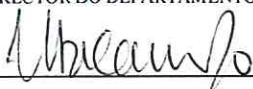

O PROPONENTE




APROVADA / ~~REJEITADA~~ por : Votos Contra; Abstenções; 11 Votos a Favor.


Aprovada em minuta, para efeitos do disposto no n.º 3 do art.º 57 da lei 75 13, de 12 de Setembro

O RESPONSÁVEL PELA ELABORAÇÃO DA ACTA



O PRESIDENTE DA CÂMARA

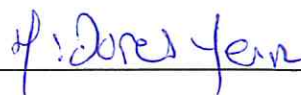

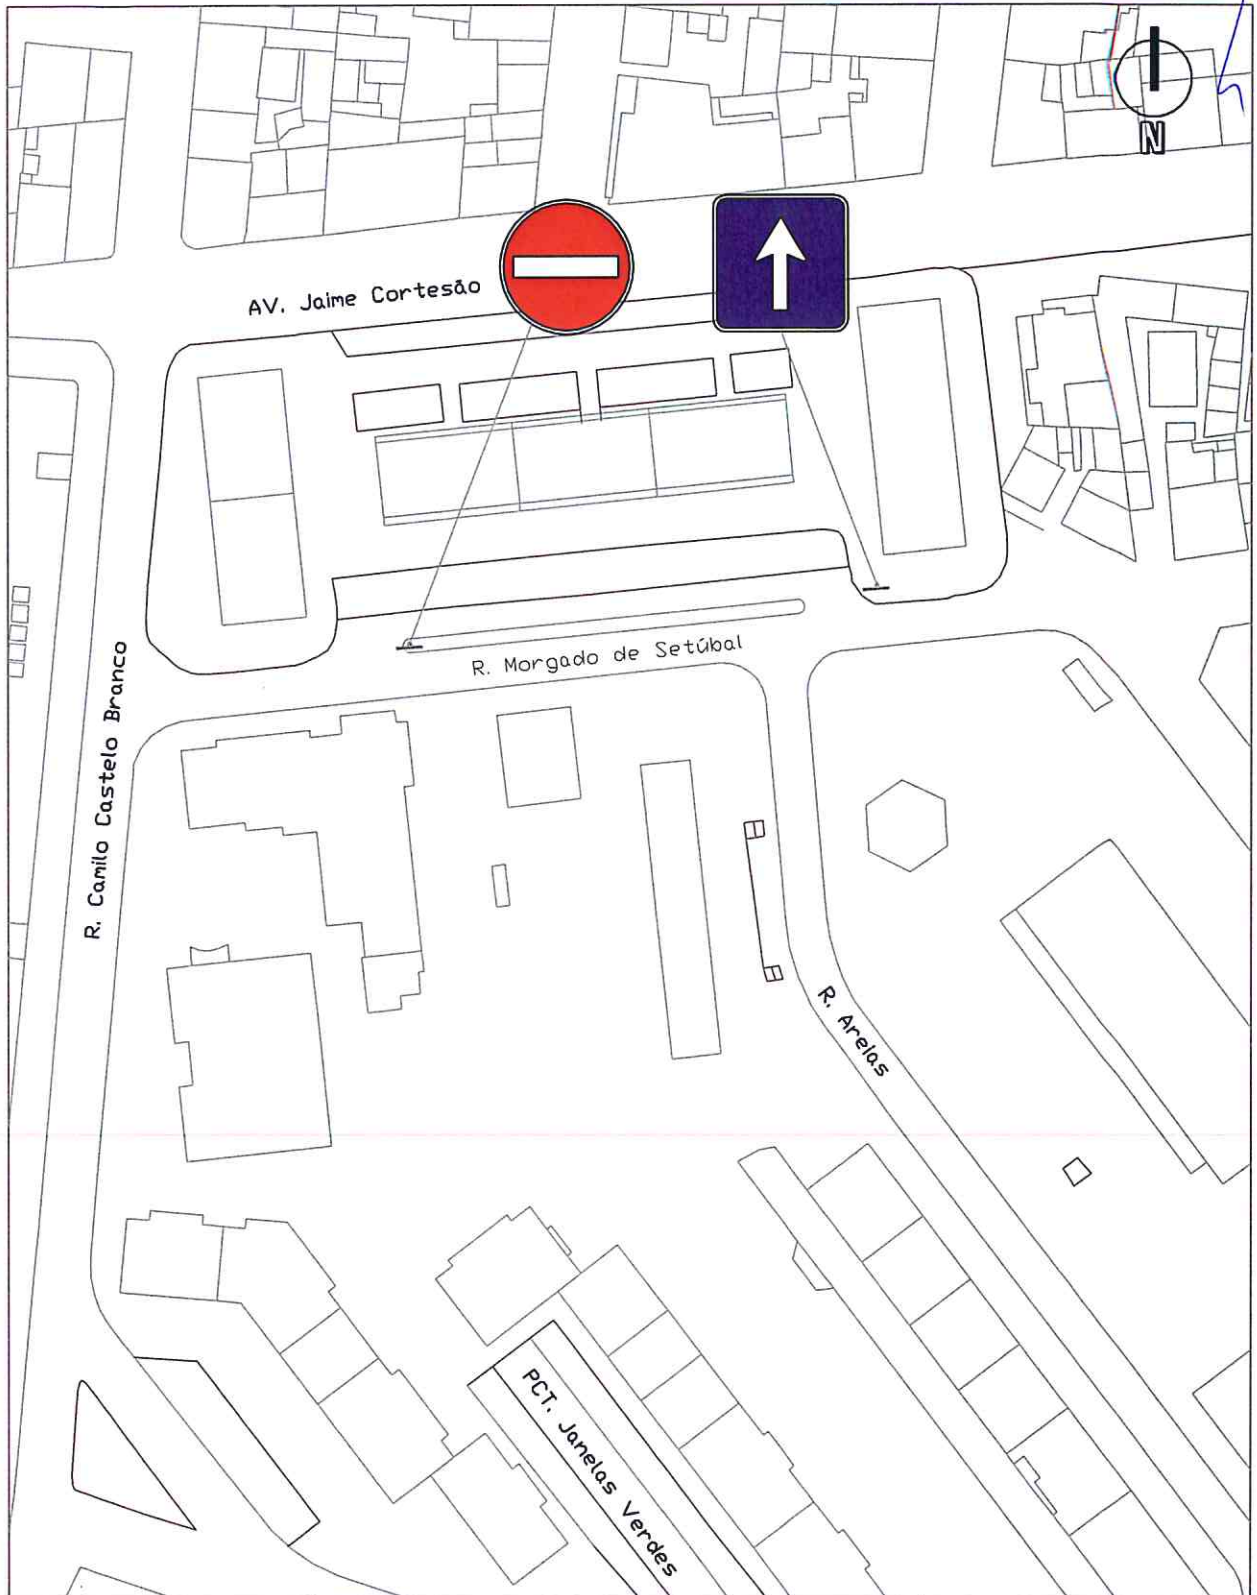

GAMOT D.P.U.

DIVISÃO DE PLANEAMENTO URBANÍSTICO
Departamento de Urbanismo

NIPG. 51764/16
Proc. N 0

SETÚBAL 2017
Município de Setúbal

Local
RUA MORGADO DE SETÚBAL – SETÚBAL

Substitui 0
Substituído por 0

Tec.	Data	Rubrica
Eng.*	01/17	J. MADEIRA

Projecto
COLOCAÇÃO DE SINALIZAÇÃO VERTICAL

Téc.	01/17	M. CRESPO
Des.	01/17	N. GODINHO

Desenho
PLANTA GERAL

Escala
1/1.000