

B/10.
Prop.
DURB
DIPU
GAMOT



MUNICÍPIO DE SETÚBAL
CÂMARA MUNICIPAL

4

REUNIÃO Nº 12/2017
Realizada em 21/06/17

PROPOSTA

Nº 16 /2017/DURB/DIPU/GAMOT
DELIBERAÇÃO Nº 225/17

Assunto: NIPG N.º 20375/17
Requerimento N.º:
Titular do Processo: Câmara Municipal de Setúbal
Requerente: DIPU/GAMOT
Local: Estrada de Santo Ovídio / Mourisca
Freguesia: Junta de Freguesia do Sado

A Técnica: Alice Calado

Data: 06/06/2017

PROPOSTA DE: SINALIZAÇÃO DE “SENTIDO PROIBIDO” E “PARAGEM OBRIGATÓRIA”, NA ESTRADA DE SANTO OVÍDIO


- Considerando a existência duma Estação de Serviço na Estrada de Santo Ovídio, com as entradas e saídas inerentes de e para esta via rodoviária;
- Considerando que, aquelas devem obedecer a um comportamento disciplinado por sinalização que oriente a realização das mesmas, no respeito pelas elementares Normas de Segurança Rodoviária;


Elaborou-se o presente estudo de sinalização vertical e horizontal, propondo-se a implementação do mesmo, de acordo com a planta anexa.

Esta sinalização encontra-se em consonância com o Decreto-Lei n.º 72/2013, de 03 de Setembro (Código de Estrada) e recebeu o parecer favorável da Junta de Freguesia do Sado.

Mais se propõe que a parte da ata respeitante a esta deliberação seja aprovada em minuta para efeitos do disposto no n.º 3 do art.º 57º da lei n.º 75/13, de 12 de Setembro.

O TÉCNICO

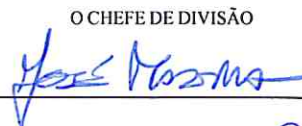
O CHEFE DE DIVISÃO

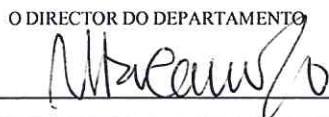
O DIRECTOR DO DEPARTAMENTO


O PROPONENTE



APROVADA / ~~REJEITADA~~ por : Votos Contra; Abstenções; 11 Votos a Favor.

Aprovada em minuta, para efeitos do disposto no n.º 3 do art.º 57 da lei 75 13, de 12 de Setembro




O RESPONSÁVEL PELA ELABORAÇÃO DA ACTA



O PRESIDENTE DA CÂMARA

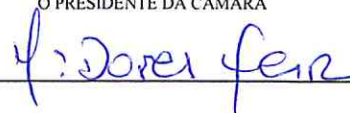

PORMENORES DE PASSAGEM PARA PEÕES

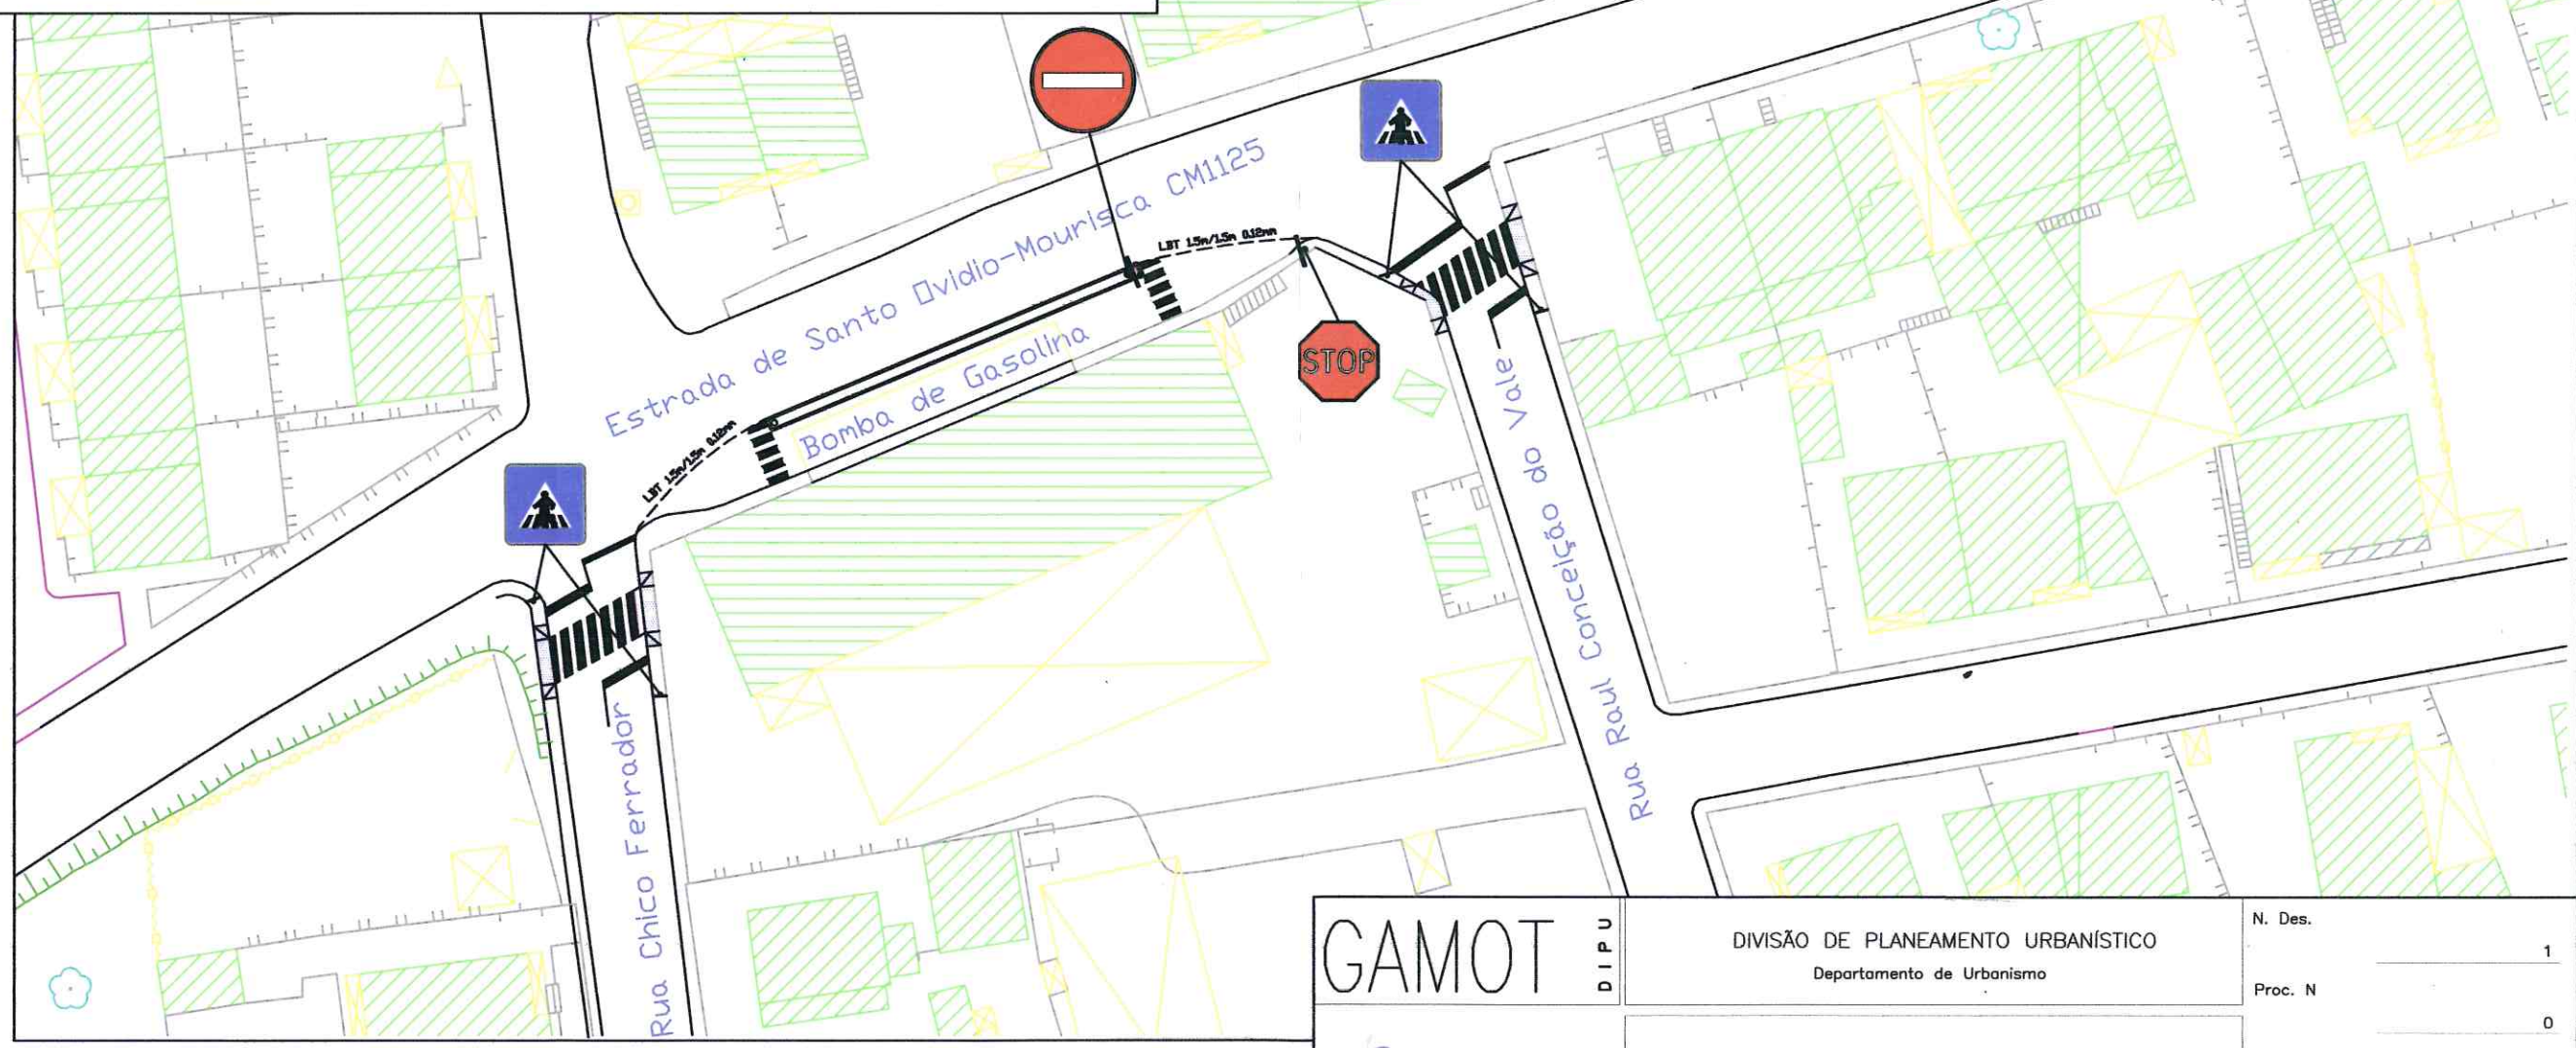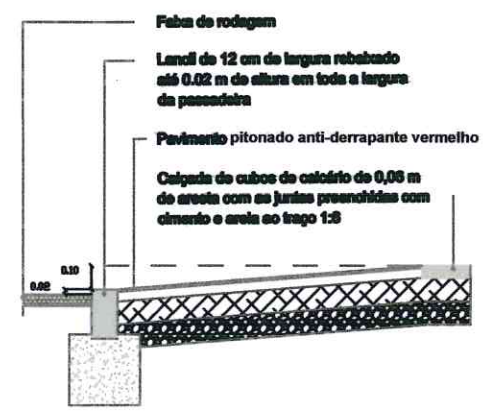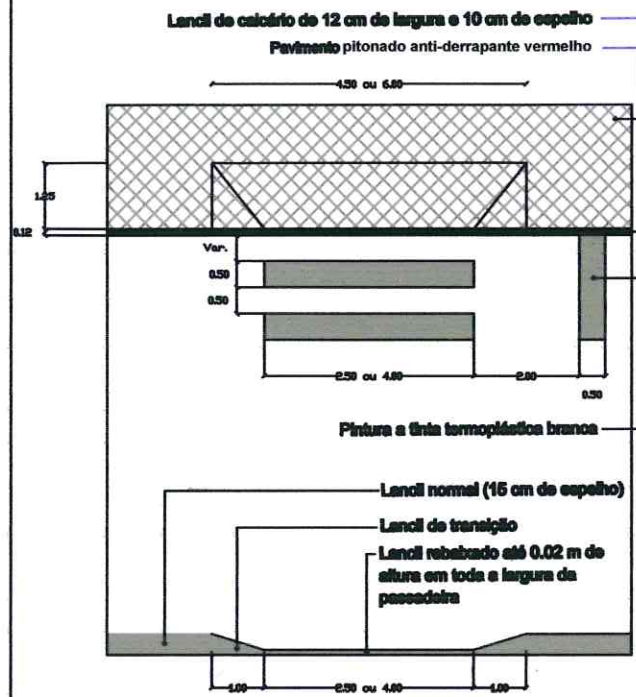

GAMOT D I P U 2017 SETUBAL Município para o futuro		DIVISÃO DE PLANEAMENTO URBANÍSTICO Departamento de Urbanismo		N. Des.	1												
		Estrada de Santo Ovidio-Mourisca		Proc. N	0												
<table border="1"> <thead> <tr> <th>Tec.</th> <th>Data</th> <th>Rubrica</th> </tr> </thead> <tbody> <tr> <td>ENG.*</td> <td>04/2017</td> <td>JOSÉ MADEIRA</td> </tr> <tr> <td>TÉC.</td> <td>04/2017</td> <td>ALICE CALADO</td> </tr> <tr> <td>DES.</td> <td>04/2017</td> <td>NUNO GODINHO</td> </tr> </tbody> </table>		Tec.	Data	Rubrica	ENG.*	04/2017	JOSÉ MADEIRA	TÉC.	04/2017	ALICE CALADO	DES.	04/2017	NUNO GODINHO	Projecto Passeadeiras, sinalização vertical e horizontal		Substituí	0
Tec.	Data	Rubrica															
ENG.*	04/2017	JOSÉ MADEIRA															
TÉC.	04/2017	ALICE CALADO															
DES.	04/2017	NUNO GODINHO															
		Desenho PLANTA GERAL		Substituído por	0												
				Escala	1/500												