

B.M.
GAP
DURB
DIMOT



MUNICÍPIO DE SETÚBAL
CÂMARA MUNICIPAL

REUNIÃO N.º 09/2019

PROPOSTA N.º 19 /2019/DURB/DIMOT

Realizada em 08/05/19

DELIBERAÇÃO N.º 187/19

ASSUNTO: **CONVERSÃO A SENTIDO ÚNICO DE CIRCULAÇÃO, DA RUA JOSÉ ANTÓNIO DA CONCEIÇÃO**

No âmbito da avaliação à segurança rodoviária e pedonal, na Rua José António da Conceição, formulam-se as seguintes observações:

- 1 – O arruamento em causa apresenta um perfil transversal, que não garante as condições de circulação rodoviária e pedonal em segurança, nomeadamente para os dois sentidos de circulação.
- 2 – Na interseção formada entre esta via e a Rua Geraldo Casquinha, verifica-se que o condutor se debate com o grave perigo da visibilidade reduzida.
- 3 – A conversão a “Sentido Único” (Poente / Nascente), deste arruamento, reduzirá substancialmente os pontos de conflito ora existentes, na referida interseção e melhorará as condições de circulação e segurança rodoviárias.

Assim, propõe-se a implementação do Estudo de Circulação, constante da planta anexa, representando este a sinalização que visa a segurança rodoviária e pedonal, da Rua José António da Conceição.

A sinalização proposta encontra-se em consonância com o Decreto-Lei n.º 72/2013, de 03 de Setembro (Código de Estrada), e recebeu o parecer favorável da Junta de Freguesia da Gâmbia, Pontes e Alto da Guerra.

Mais se propõe que a parte da ata respeitante a esta deliberação seja aprovada em minuta para efeitos do disposto no n.º 3 do art.º 57º da lei n.º 75/13, de 12 de Setembro.

O TÉCNICO

O CHEFE DE DIVISÃO

O DIRECTOR DO DEPARTAMENTO

O PROPONENTE

APROVADA / REJEITADA por: Votos Contra; Abstenções; 10 Votos a Favor.

Aprovada em minuta, para efeitos do disposto no n.º 3 do art.º 57 da lei 75 13, de 12 de setembro

O RESPONSÁVEL PELA ELABORAÇÃO DA ACTA

O PRESIDENTE DA CÂMARA

Requerente: Fernando Manuel Sousa Carlos

Escala: 5000

Local: Rua José António da Conceição

Data de Emissão: 10/04/2019

Freguesia: Junta de Freguesia de Gâmbia Pontes Alto da Guerra

Guia n.º :

Assunto:


Funcionário: Fernando Manuel Sousa Carlos




Validade de 1 ano a partir da data de emissão.

Departamento de Urbanismo da Câmara Municipal de Setúbal
Rua Acácio Barradas n.º27, Edifício Sado 2900-197 SETÚBAL Tel. 265 537 000

www.mun-setubal.pt

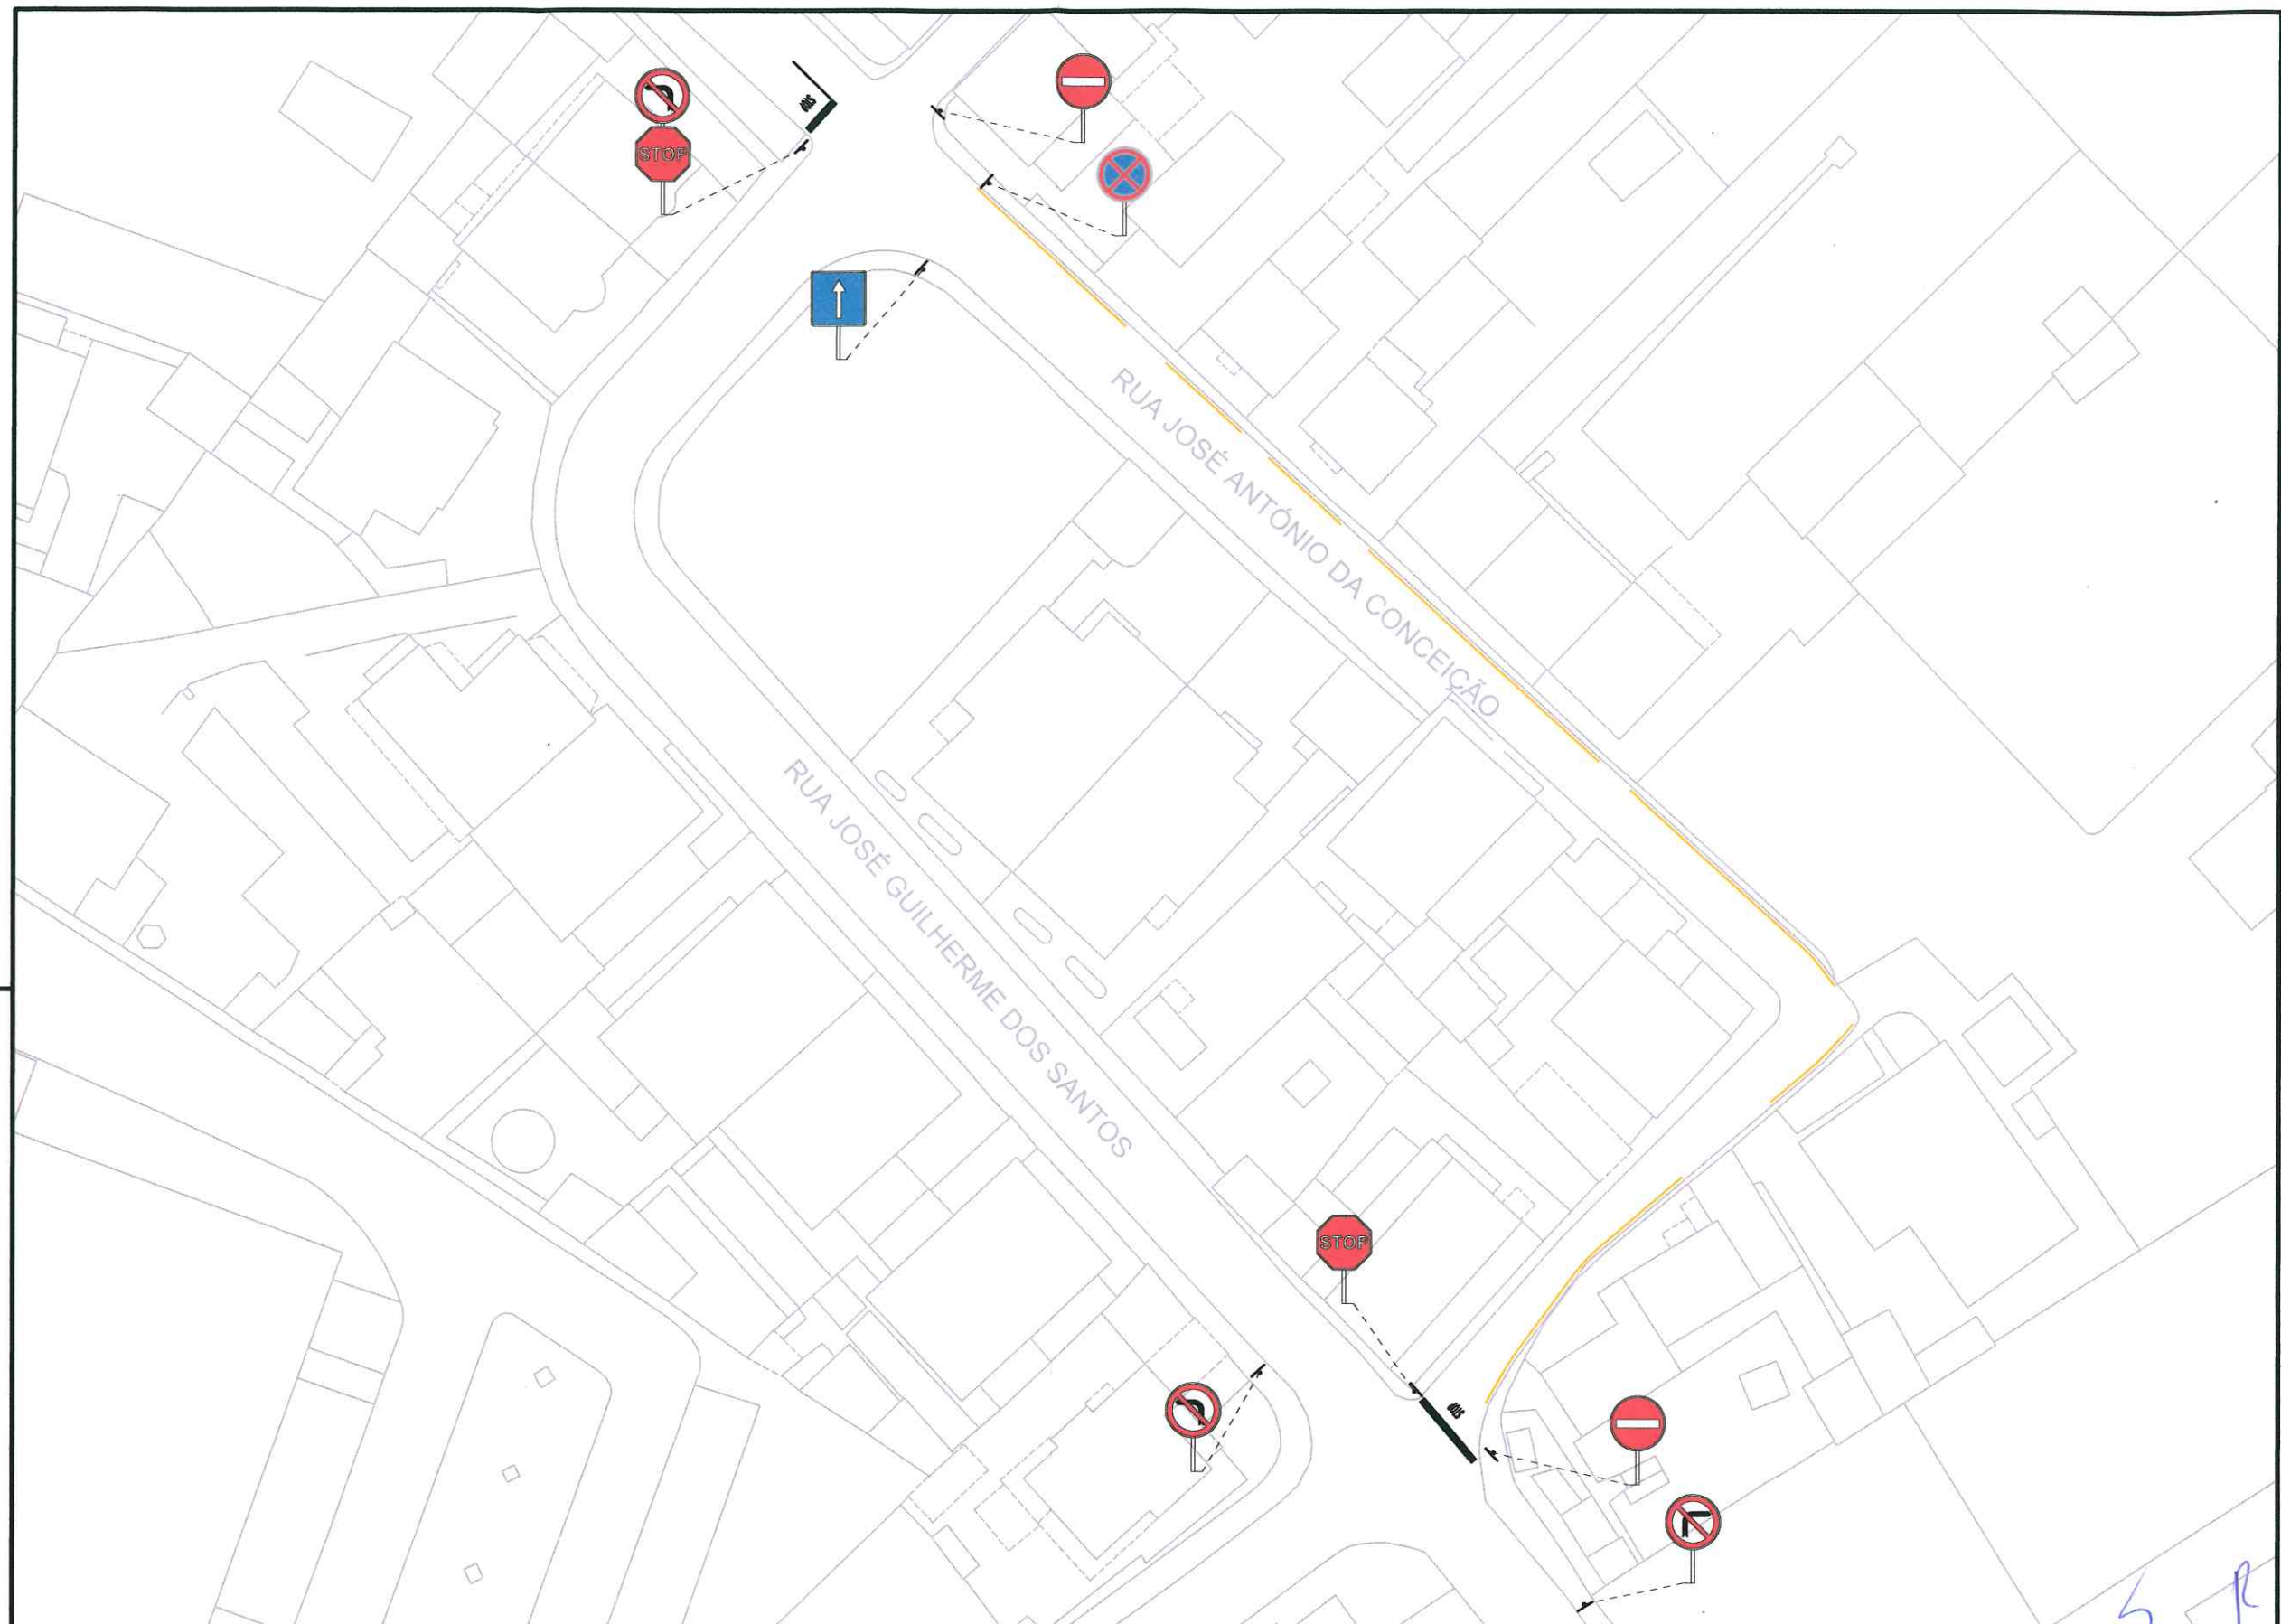

 SETUBAL MUNICÍPIO PARTICIPADO			CÂMARA MUNICIPAL DE SETÚBAL DURB / DIMOT		N.º ARQ. <input type="text"/> <input type="text"/> <input type="text"/>	N.º DES. <input type="text"/> <input type="text"/> <input type="text"/>
TÉCNICO	DATA	RUBRICA	OBRA: ARRUAMENTOS - RUA JOSÉ ANTÔNIO DA CONCEIÇÃO J. F. GÂMBIA, PONTES E ALTO DA GUERRA		Proc. N.º <input type="text"/> <input type="text"/> <input type="text"/>	
ENG.º	MAR 2019	JOSÉ MADEIRA	FASE DO PROJ.: ESTUDO PRÉVIO		SUBSTITUÍ: SUBSTITUÍDO POR:	
ENG.º	MAR 2019	FERNANDO CARLOS			ESCALA: 1 : 500	
TEC.ª	MAR 2019	ALICE CALADO	DESENHO: TRAÇADO / SINALIZAÇÃO / PERFIS TRANSVERSAIS TIPO			