

3) 8.
GAP
DURB
DIMOT



MUNICÍPIO DE SETÚBAL
CÂMARA MUNICIPAL

REUNIÃO N.º 11/2019 PROPOSTA N.º 24/2019/DURB/DIMOT
Realizada em 05/06/2019 DELIBERAÇÃO N.º 227/2019
ASSUNTO: ESTUDO DE SINALIZAÇÃO VERTICAL, PARA A PRACETA VIRGÍNIA RAU

No âmbito da segurança rodoviária e pedonal a aplicar em situações e zonas de risco específicas, referenciando a Praceta Virgínia Rau, formulam-se as seguintes observações:

1- Verificando-se que o sentido de circulação das entradas e saídas da Praceta, lança dúvidas ao condutor e processam-se em risco de colisão e ou acidente.

2 - Entende-se aplicar sinalização vertical esclarecedora para os condutores, garantindo-se a segurança rodoviária e pedonal, do local.

Assim, propõe-se a implementação do Estudo de Circulação constante da planta anexa, que irá ordenar os acessos rodoviários àquela via.

A sinalização proposta encontra-se em consonância com o Decreto-Lei n.º 72/2013, de 03 de Setembro (Código de Estrada), e recebeu o parecer favorável da Junta de Freguesia de São Sebastião.

Mais se propõe que a parte da ata respeitante a esta deliberação seja aprovada em minuta para efeitos do disposto no n.º 3 do art.º 57º da lei n.º 75/13, de 12 de Setembro.

O TÉCNICO

O CHEFE DE DIVISÃO

O DIRECTOR DO DEPARTAMENTO


O PROPONENTE

APROVADA / REJEITADA por : Votos Contra; Abstenções; 11 Votos a Favor.

Aprovada em minuta, para efeitos do disposto no n.º 3 do art.º 57 da lei 75/13, de 12 de setembro

O RESPONSÁVEL PELA ELABORAÇÃO DA ACTA

O PRESIDENTE DA CÂMARA

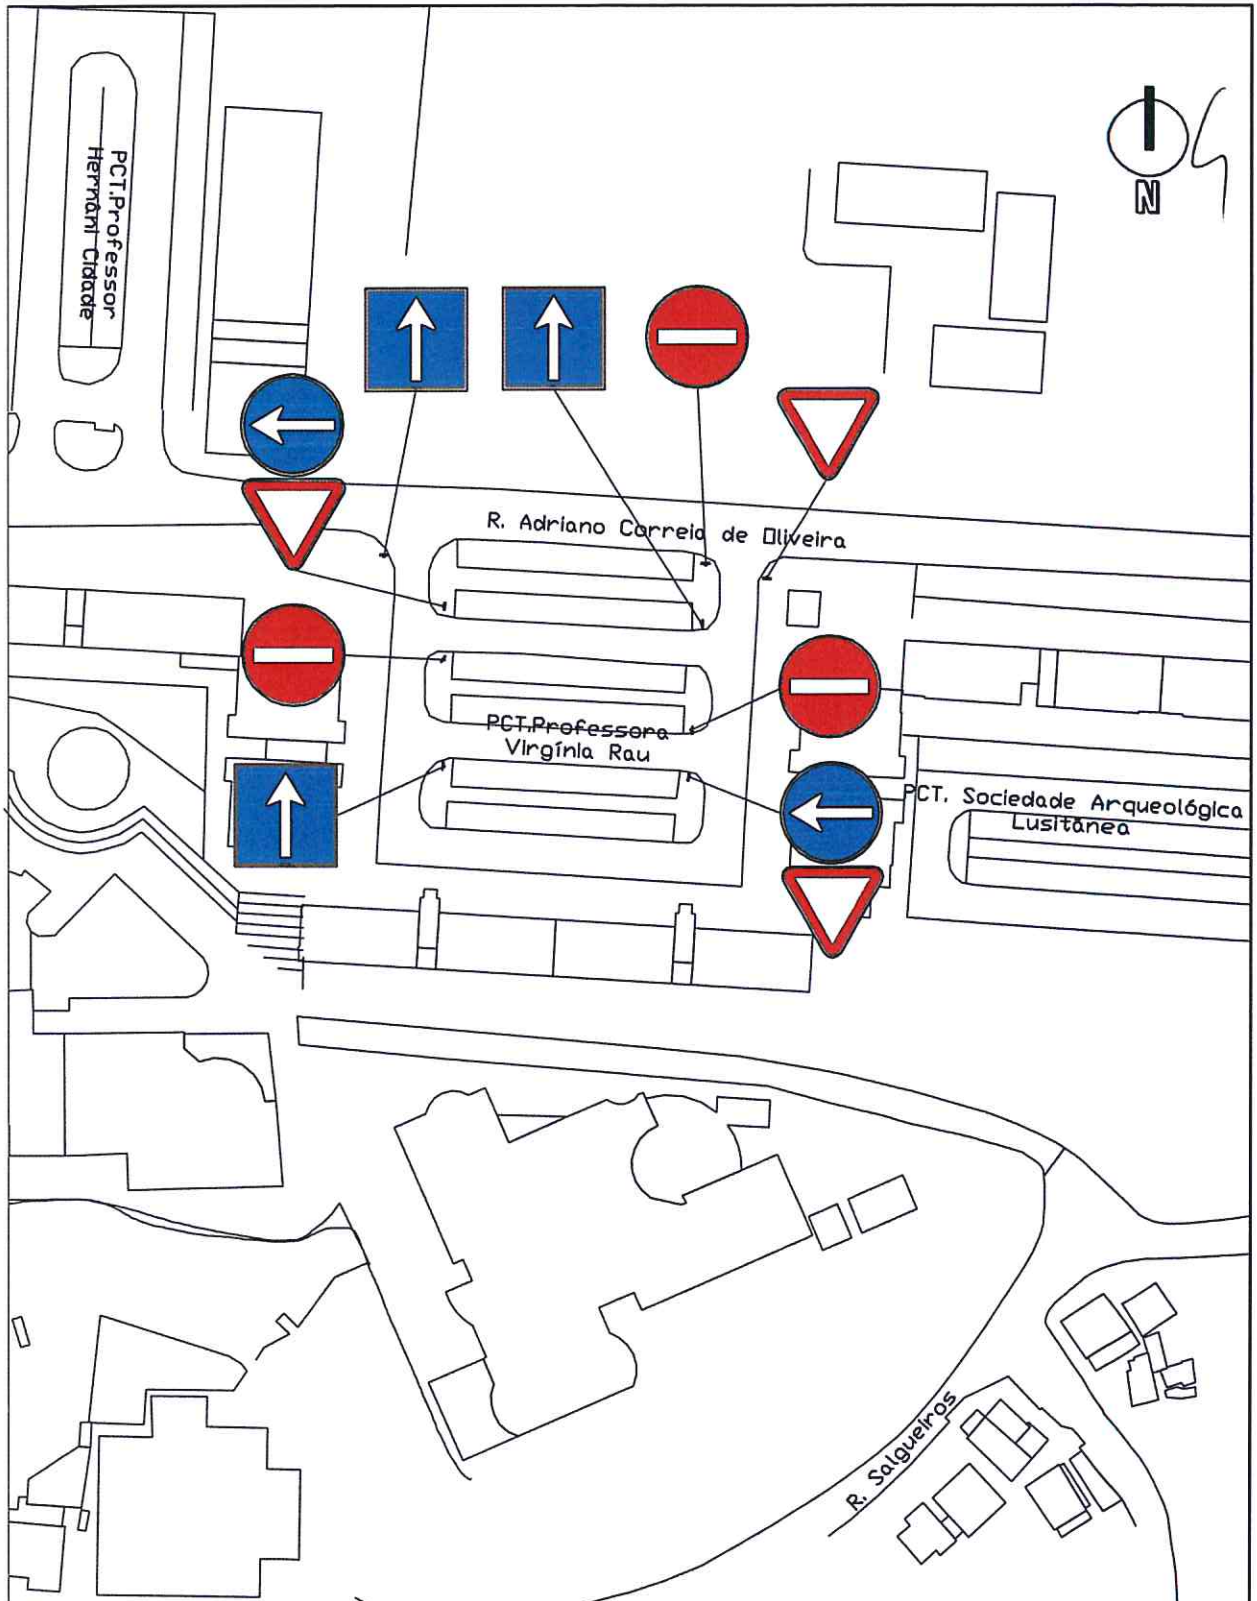

GAMOT D.P.U.

DIVISÃO DE PLANEAMENTO URBANÍSTICO
Departamento de Urbanismo

NIPG
48489/16

SETUBAL 2017
Realizado participado

Local
PRACETA VIRGINIA RAU – SETÚBAL

Proc. N
0

Tec.	Data	Rubrica
Eng.ª	03/17	F. NOGUEIRA

Projecto
COLOCAÇÃO DE SINALIZAÇÃO VERTICAL



Substituí
0

TÉC.	03/17	M. CRESPO
DES.	03/17	N. GODINHO

Desenho
PLANTA GERAL

Substituído por
0

Escola
1/1000

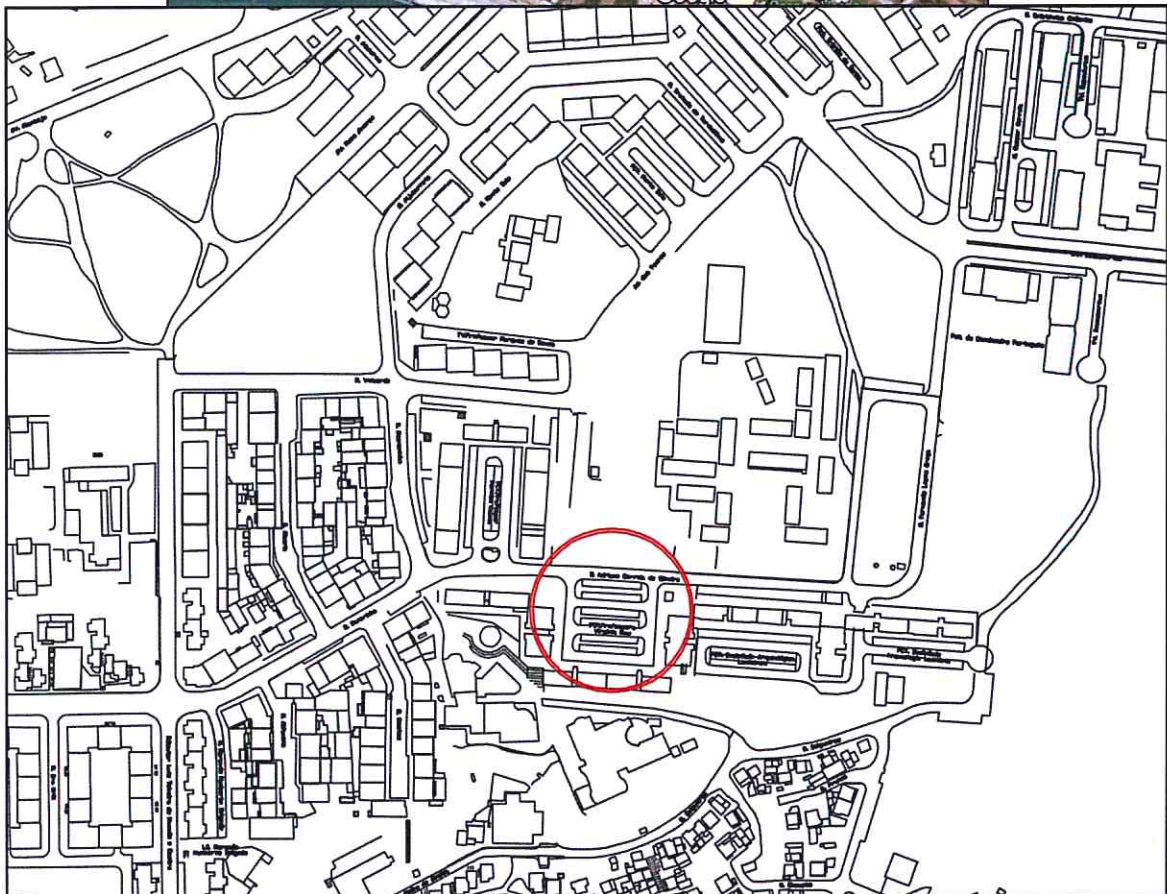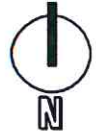

GAMOT

D. P. U.
D. I. P.

DIVISÃO DE PLANEAMENTO URBANÍSTICO
Departamento de Urbanismo

NIPG

48489/16

Proc. N

0



2017

Local

PRACETA VIRGINIA RAU – SETÚBAL

Substitui

0

Tec.	Data	Rubrica
Eng.ª	03/17	F. NOGUEIRA

Projecto

COLOCAÇÃO DE SINALIZAÇÃO VERTICAL

Substituído por

0

TÉC.	03/17	M. CRESPO
DES.	03/17	N. GODINHO

Desenho

PLANTA DE LOCALIZAÇÃO

Escala

1/5000