

9.  
GAP  
DURB  
DIMOT



MUNICÍPIO DE SETÚBAL  
CÂMARA MUNICIPAL

REUNIÃO N.º 11/2019 PROPOSTA N.º 25/2019/DURB/DIMOT  
Realizada em 05/06/2019 DELIBERAÇÃO N.º 228/2019  
ASSUNTO: SINALIZAÇÃO VERTICAL DE TRÂNSITO PROIBIDO, NA RUA FORTE DA BELA VISTA, ACESSOS AO INTERIOR DO BAIRRO

No âmbito da avaliação à segurança rodoviária e pedonal, do interior do Bairro Forte da Bela Vista, formulam-se as seguintes observações:

1- Em reunião com os Moradores do Bairro, ficou assente a necessidade de condicionar o seu interior somente aos veículos de emergência e socorro.

2 - O atual cenário apresenta entradas e saídas de todo o tipo de veículos, desde ligeiros a pesados de mercadorias, gerando-se situações de risco e conflitos entre condutores e peões, pondo em causa quer a segurança rodoviária e pedonal, quer o bem-estar dos seus moradores e utentes.

Assim, propõe-se a implementação da sinalização de "Trânsito Proibido" em todos e cada um dos acessos ao interior do Bairro, na Rua Forte da Bela Vista e a criação, nesta, de "Passagens de Peões", conforme planta anexa.

A sinalização proposta encontra-se em consonância com o Decreto-Lei n.º 72/2013, de 03 de Setembro (Código de Estrada), e recebeu o parecer favorável da Junta de Freguesia de São Sebastião.

Mais se propõe que a parte da ata respeitante a esta deliberação seja aprovada em minuta para efeitos do disposto no n.º 3 do art.º 57º da lei n.º 75/13, de 12 de Setembro.

O TÉCNICO

O CHEFE DE DIVISÃO

O DIRECTOR DO DEPARTAMENTO

O PROPONENTE


APROVADA / REJEITADA por :        Votos Contra;        Abstenções;   11   Votos a Favor.

Aprovada em minuta, para efeitos do disposto no n.º 3 do art.º 57 da lei 75/13, de 12 de setembro

O RESPONSÁVEL PELA ELABORAÇÃO DA ACTA

O PRESIDENTE DA CÂMARA



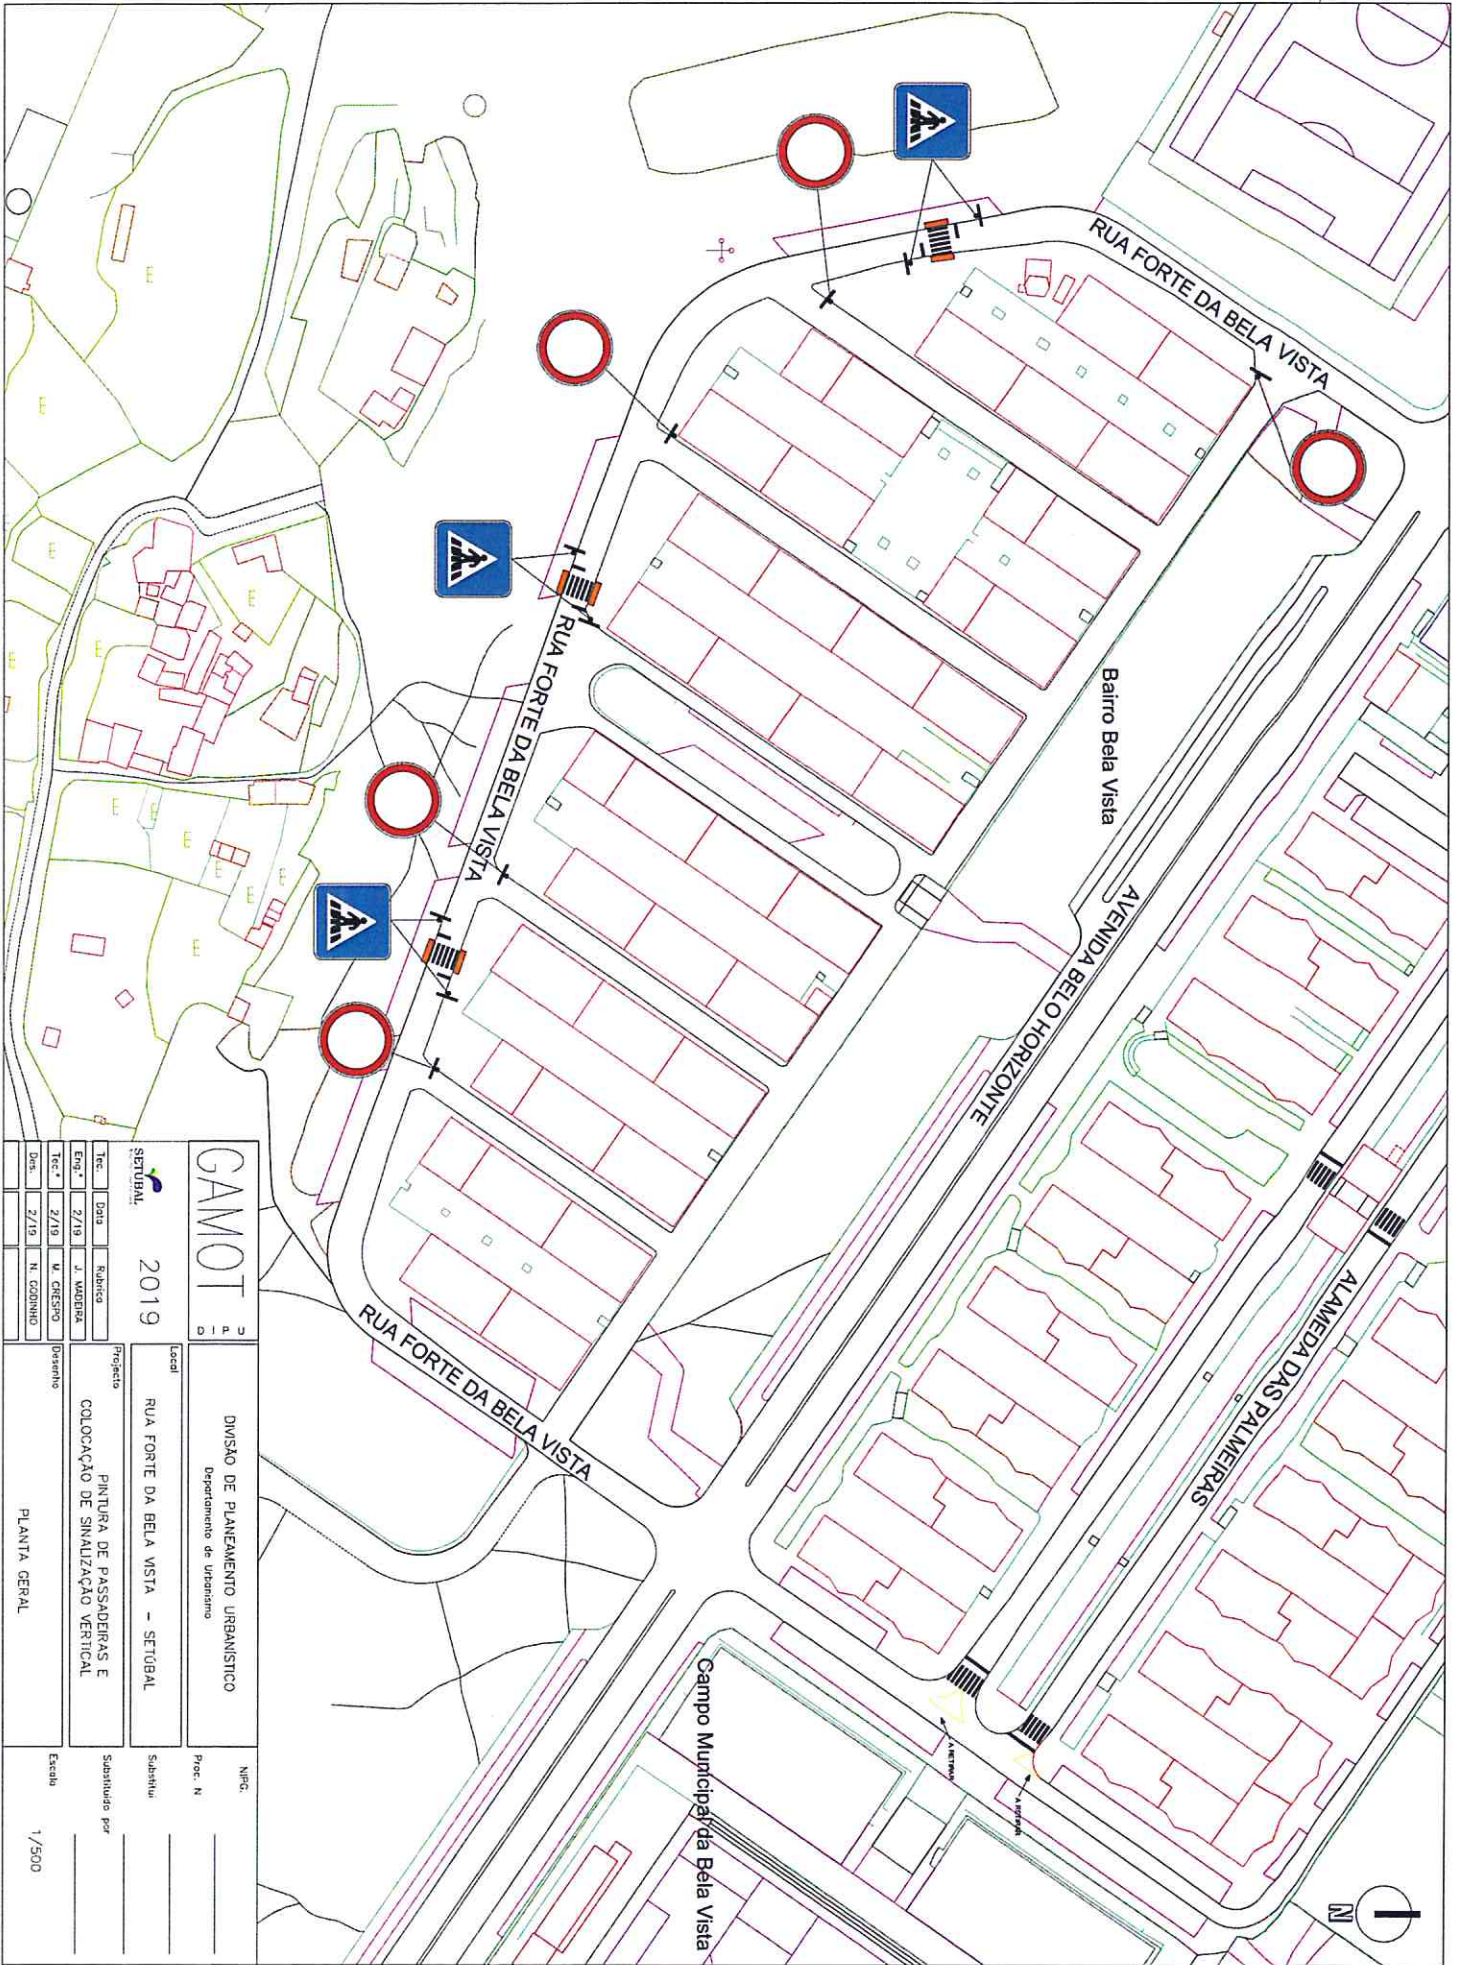


<p><b>GAMOT</b></p> <p>2019</p>		<p>SETEUBAL</p>	
Tec.	Data	Rubrica	
Eng.º	27/19	J. MADRUGA	
Tec.º	27/19	M. GREGIO	
Dns.	27/19	N. COELHO	
<p>Local</p> <p>RUA FORTE DA BELA VISTA - SETUBAL</p>		<p>Projeto</p> <p>PINTURA DE PASSADERAS E COLOCAÇÃO DE SINALIZAÇÃO VERTICAL</p>	
<p>Planta Geral</p>		<p>Escala</p> <p>1/500</p>	
<p>Divisão de Planeamento Urbanístico</p> <p>Departamento de Urbanismo</p>		<p>Proj. N.º</p> <p>Sinhelo</p>	



*Requerente:* GAMOT  
*Local:* Rua Forte da Bela Vista  
*Freguesia:*  
*Assunto:* Sinalização vertical e horizontal

*Escala:* 5000  
*Data de Emissão:* 21/02/2019  
*Guia n.º:*  
*Funcionário:*

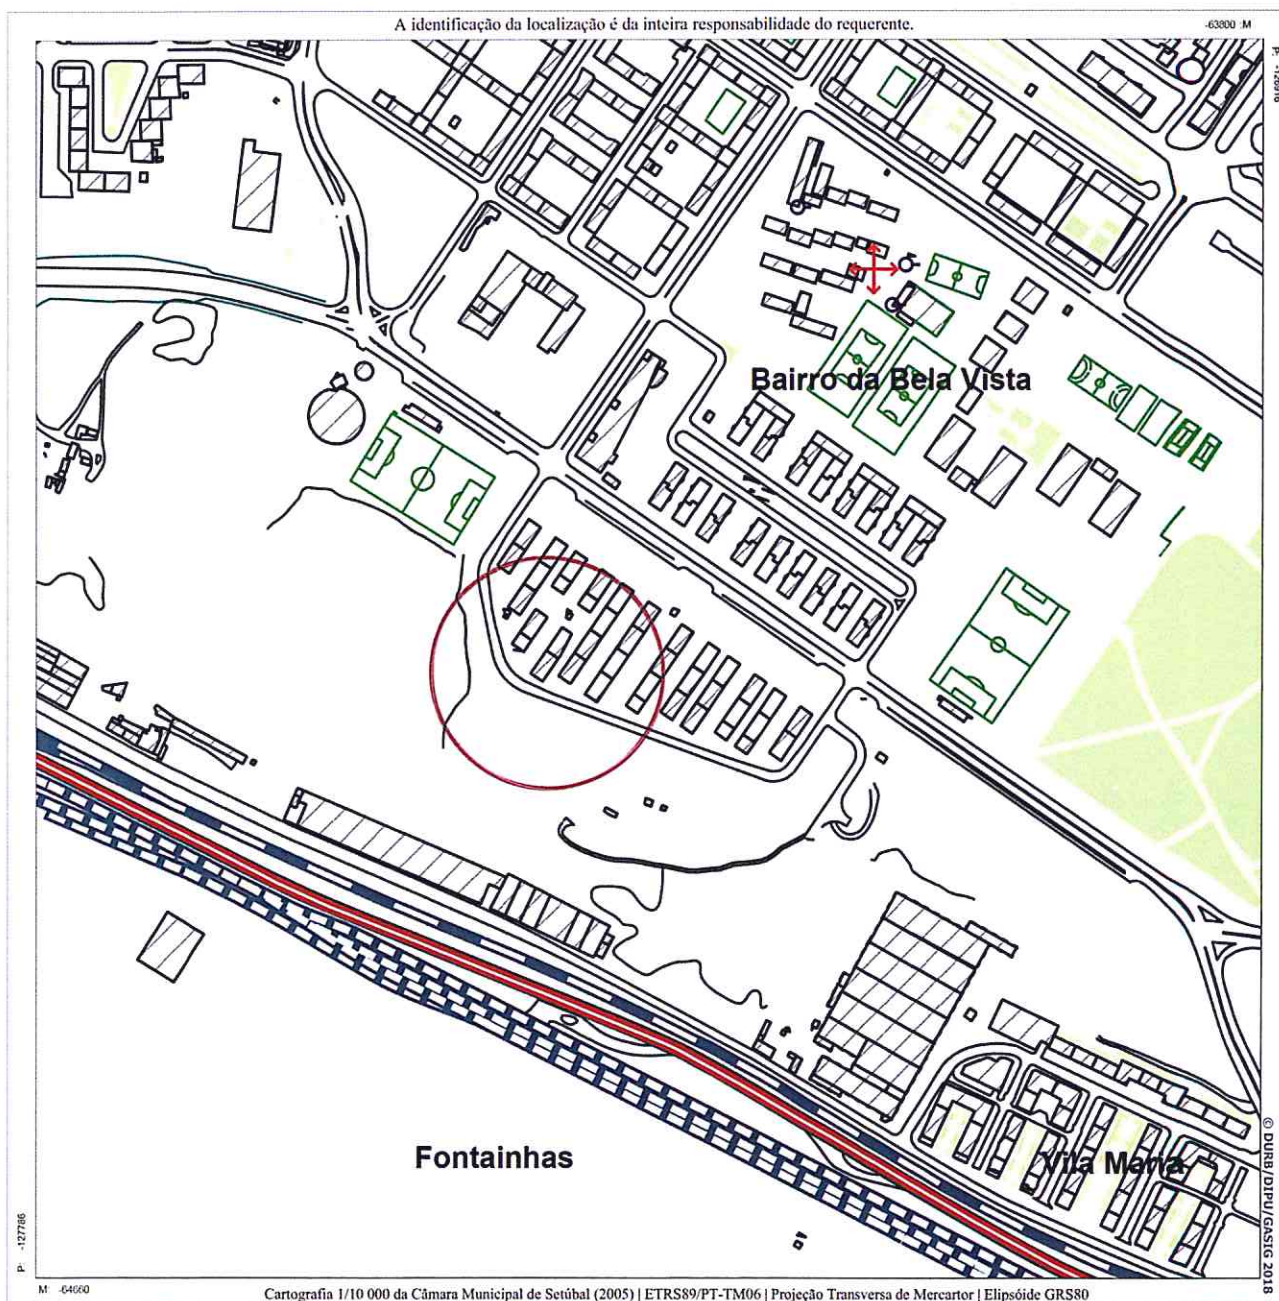

Validade de 1 ano a partir da data de emissão.