

B) 10.
GAP
DURB
DIMOT



MUNICÍPIO DE SETÚBAL
CÂMARA MUNICIPAL

REUNIÃO N.º 11/2019 PROPOSTA N.º 26 /2019/DURB/DIMOT
Realizada em 05/06/2019 DELIBERAÇÃO N.º 229/2019
ASSUNTO: ESTUDO DE SINALIZAÇÃO VERTICAL E HORIZONTAL PARA A RUA ADRIANO
CORREIA DE OLIVEIRA

No âmbito da segurança rodoviária e pedonal a aplicar em situações e zonas de risco específicas, referenciando a Rua Adriano Correia de Oliveira, formulam-se as seguintes observações:

1- A via rodoviária em causa serve um Estabelecimento de Ensino (Escola Básica e Preparatória Luisa Todí), verificando-se um grande movimento rodoviário e pedonal, inerentes.

2 - De acordo com medidas que salvaguardam a segurança rodoviária e pedonal de vias com acesso a Escolas, entende-se dever implementar-se o "Limite de Velocidade de 40 KM/h.", o painel informativo de "Aproximação de Escola" e reforçar a pintura do eixo de via, na Rua Adriano Correia de Oliveira.

Assim, propõe-se a implementação da sinalização constante da planta anexa, que irá criar condições mais seguras de circulação automóvel e pedonal.

A sinalização proposta encontra-se em consonância com o Decreto-Lei n.º 72/2013, de 03 de Setembro (Código de Estrada), e recebeu o parecer favorável da Junta de Freguesia de São Sebastião.

Mais se propõe que a parte da ata respeitante a esta deliberação seja aprovada em minuta para efeitos do disposto no n.º 3 do art.º 57º da lei n.º 75/13, de 12 de Setembro.

O TÉCNICO

O CHEFE DE DIVISÃO

O DIRECTOR DO DEPARTAMENTO


O PROPONENTE

APROVADA / REJEITADA por : Votos Contra; Abstencões; II Votos a Favor.

Aprovada em minuta, para efeitos do disposto no n.º 3 do art.º 57 da lei 75/13, de 12 de setembro

O RESPONSÁVEL PELA ELABORAÇÃO DA ACTA

O PRESIDENTE DA CÂMARA

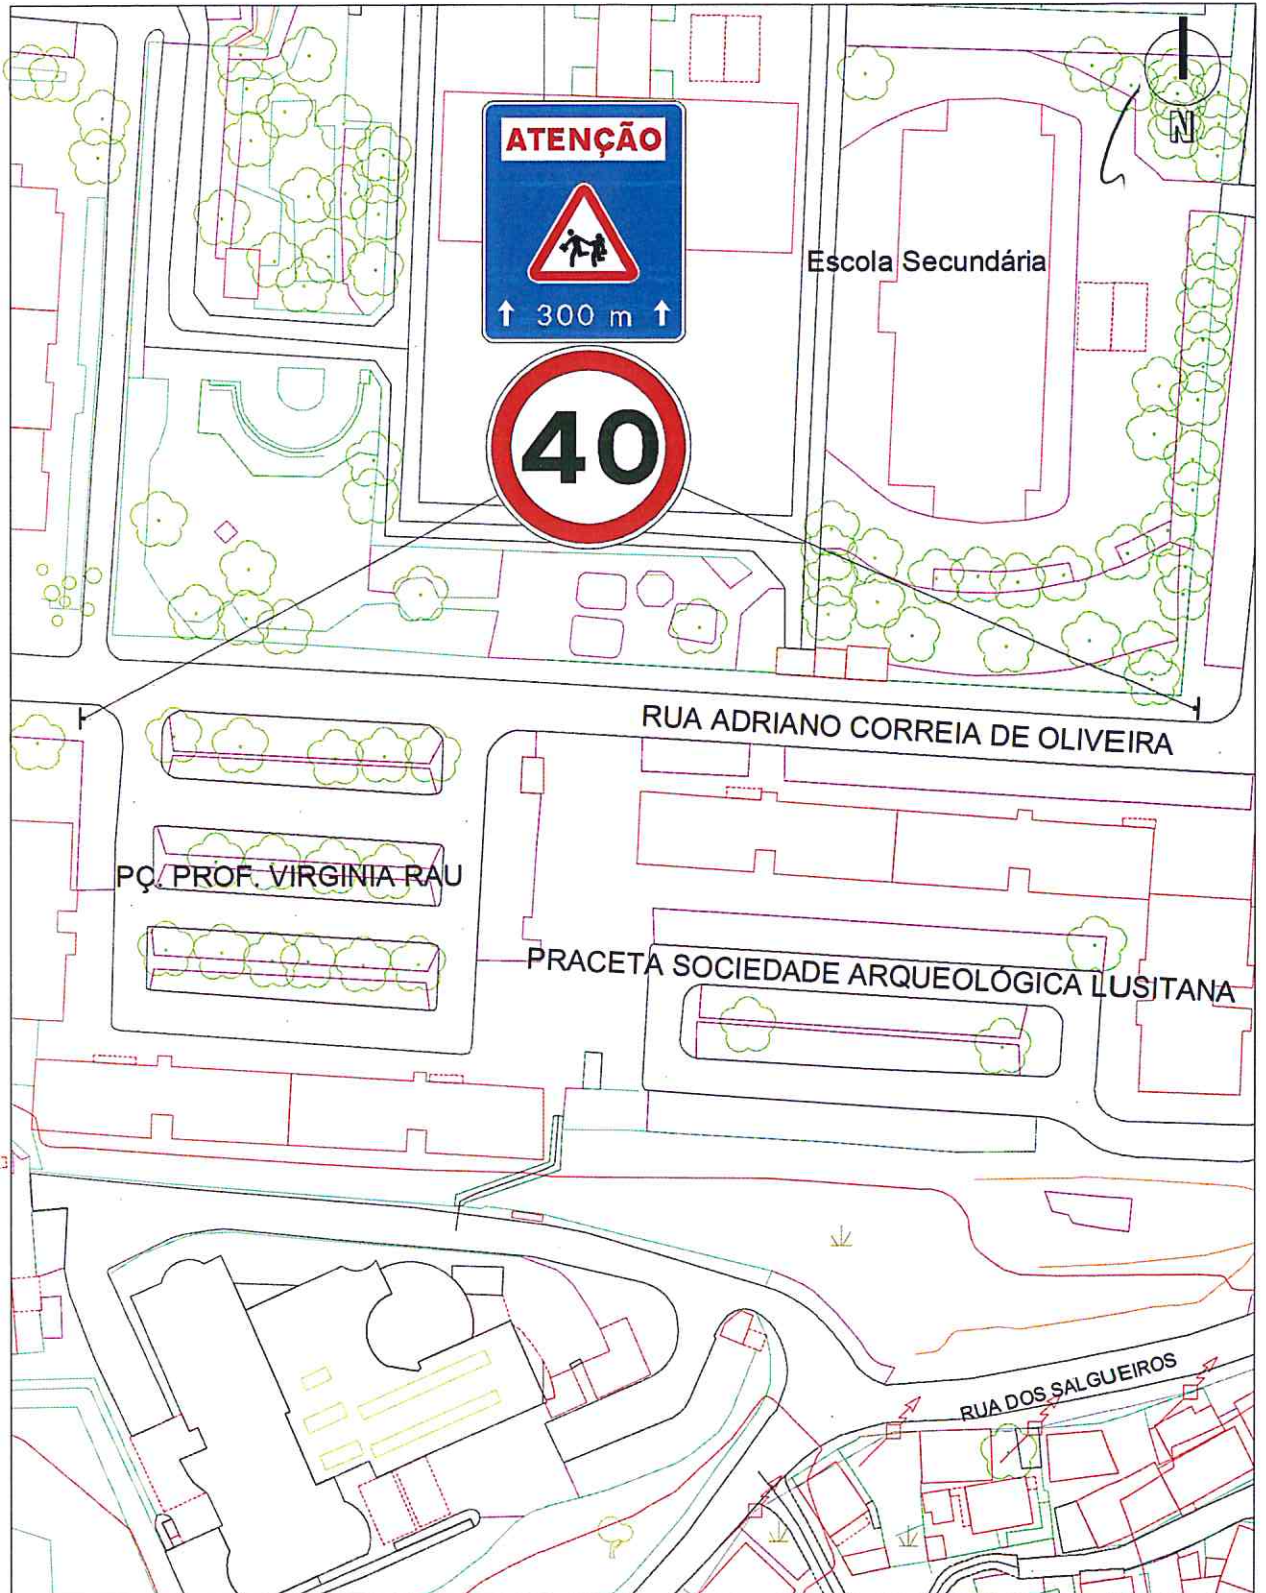

GAMOT D.P.U.



2019

Tec.	Data	Rubrica
Eng.º	01/19	J. MADEIRA
Tec.	01/19	M. CRESPO
Des.	01/19	N. GODINHO

DIVISÃO DE PLANEAMENTO URBANÍSTICO
Departamento de Urbanismo

Local
RUA ADRIANO CORREIA DE OLIVEIRA
- SETÚBAL

Projecto
COLOCAÇÃO DE SINALIZAÇÃO VERTICAL

Desenho
PLANTA GERAL

N. Des.	1
Proc. N	0
Substitui	0
Substituído por	0

Escala
1/500

Requerente: DIMOT

Escala: 5000

Local: RUA ADRIANO CORREIA DE OLIVEIRA


Data de Emissão: 31/01/2019

Freguesia:

Guia n.º :

Assunto: COLOCAÇÃO DE SINALIZAÇÃO VERTICAL

Funcionário:

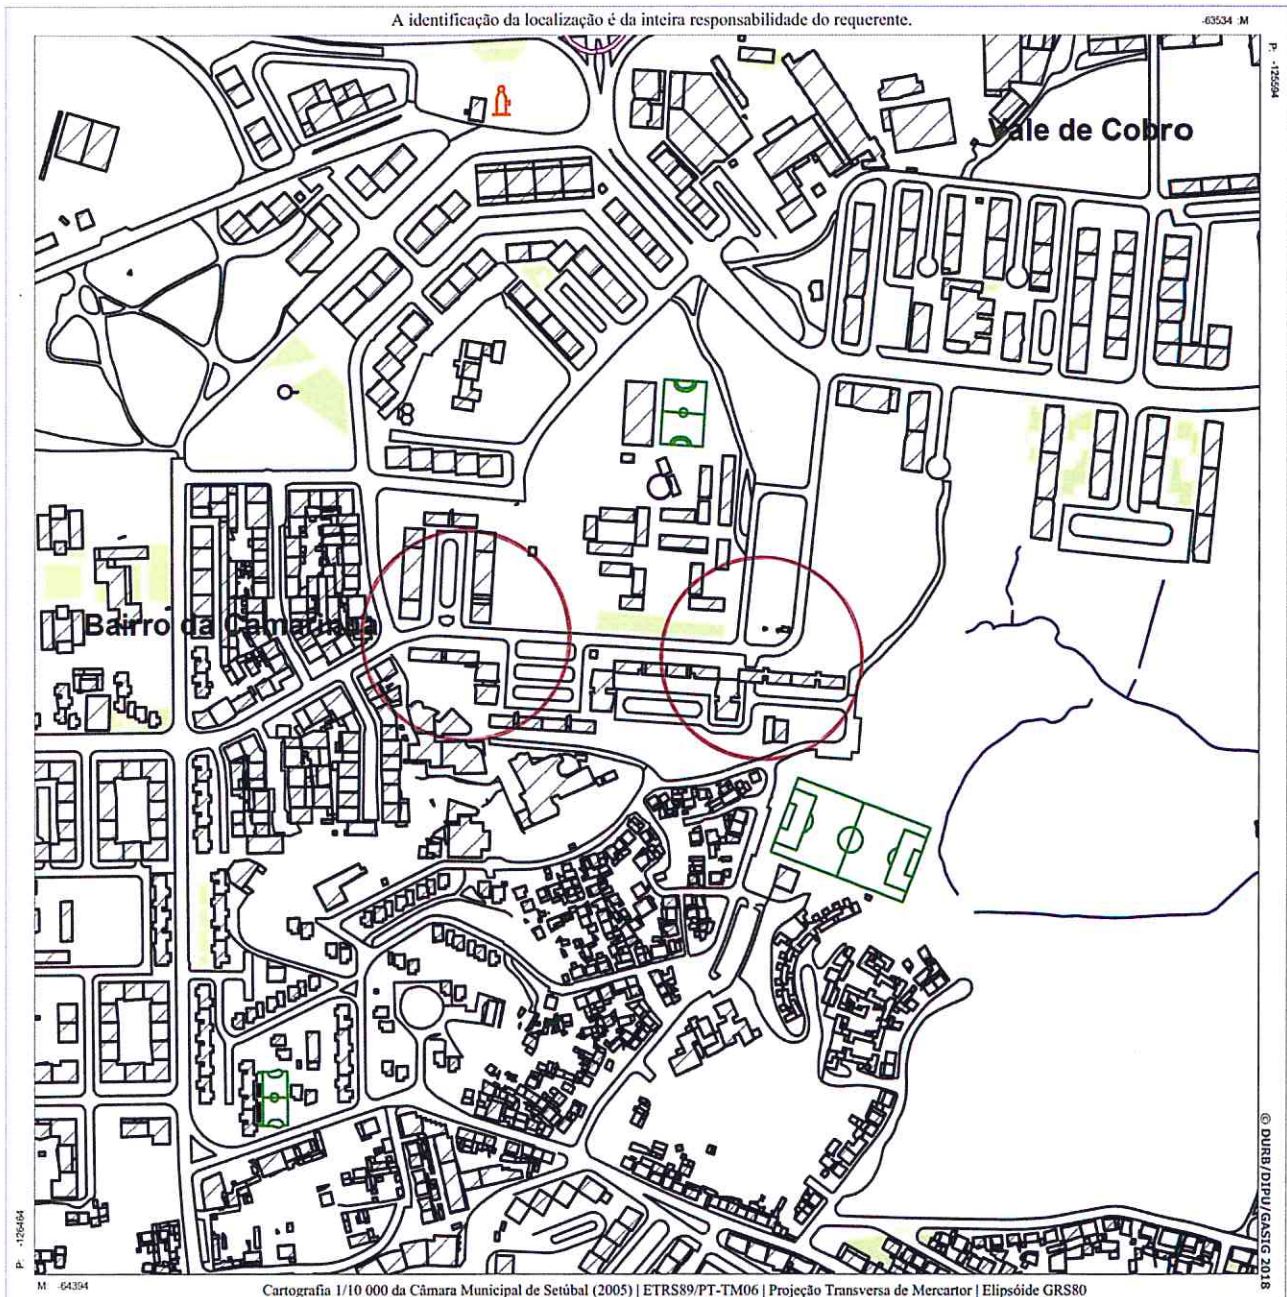

Validade de 1 ano a partir da data de emissão.

Departamento de Urbanismo da Câmara Municipal de Setúbal
Rua Acácio Barradas n.º27, Edifício Sado 2900-197 SETÚBAL Tel. 265 537 000

www.mun-setubal.pt