

B)S.
GAP
DURB
DIMOT



MUNICÍPIO DE SETÚBAL
CÂMARA MUNICIPAL

REUNIÃO N.º

12/2019

PROPOSTA N.º 32/2019/DURB/DIMOT

Realizada em

19/05/19

DELIBERAÇÃO N.º

237/19

ASSUNTO:

SINALIZAÇÃO VERTIICAL DE TRÂNSITO PROIBIDO A VEÍCULOS COM PESO TOTAL SUPERIOR A 3,5 T., NA AV. ÁLVARO CUNHAL

No âmbito da segurança rodoviária e pedonal a aplicar em situações e zonas de risco específicas, referenciando o acesso existente ao Km 42 (ex EN-10), da Av. Álvaro Cunhal, formulam-se as seguintes observações:

1- O acesso em causa foi concebido para a entrada e saída permanente de veículos, dada a existência de unidades comerciais de automóveis, no local e não para estacionamento.

2 - Esta prática continuada por parte de veículos pesados de mercadorias, não só cria sérias dificuldades ao automobilista que circula na Av. Álvaro Cunhal, como coloca em risco a segurança de circulação, no acesso em referência.

Assim, propõe-se a implementação da sinalização de "Trânsito Proibido a Veículos com Peso Total Superior a 3,5 T", conforme planta anexa.

A sinalização proposta encontra-se em consonância com o Decreto-Lei n.º 72/2013, de 03 de Setembro (Código de Estrada), e recebeu o parecer favorável da Junta de Freguesia de São Sebastião.

Mais se propõe que a parte da ata respeitante a esta deliberação seja aprovada em minuta para efeitos do disposto no n.º 3 do art.º 57º da lei n.º 75/13, de 12 de Setembro.

O TÉCNICO

O CHEFE DE DIVISÃO

O DIRECTOR DO DEPARTAMENTO

O PROPONENTE

APROVADA / REJEITADA por :

Votos Contra;

Abstenções;

11


Votos a Favor.

Aprovada em minuta, para efeitos do disposto no n.º 3 do art.º 57 da lei 75/13, de 12 de setembro

O RESPONSÁVEL PELA ELABORAÇÃO DA ACTA

O PRESIDENTE DA CÂMARA

5

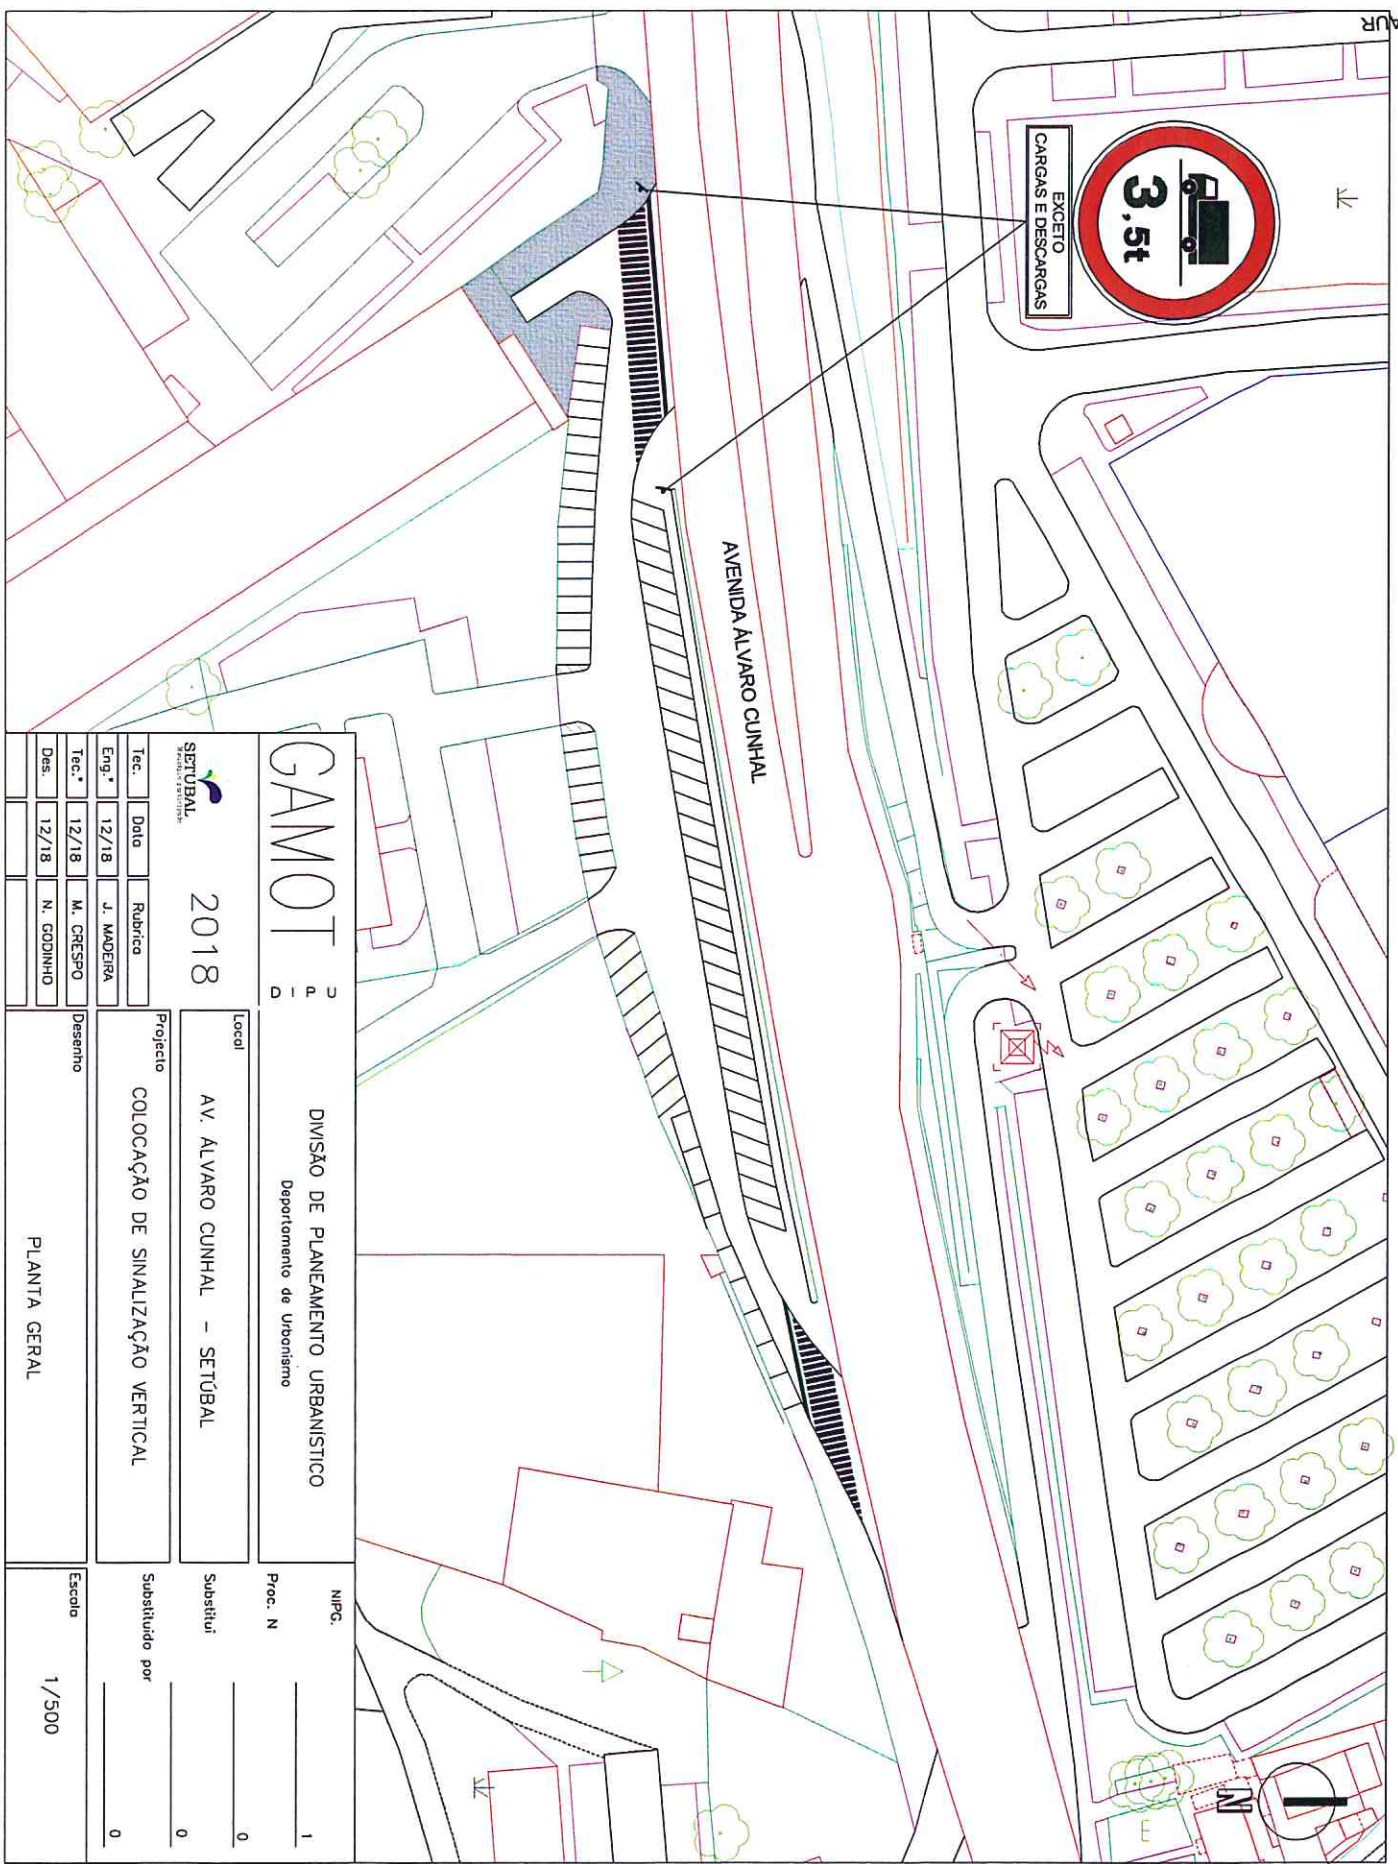

GAMOT

2018



Tec.	Data	Rubrica
Eng.º	12/18	J. MADEIRA
Tec.º	12/18	M. CRESPO
Des.	12/18	N. GODINHO

DIVISÃO DE PLANEAMENTO URBANÍSTICO
Departamento de Urbanismo

Local
AV. ALVARO CUNHAL - SETUBAL

Projecto
COLOCAÇÃO DE SINALIZAÇÃO VERTICAL

Desenho
PLANTA GERAL

N.º PG. _____ 1
Proc. N. _____ 0

Substitui _____ 0

Substituído por _____ 0

Escala
1/500

Requerente: GAMOT

Escala: 5000

Local: AV. ÁLVARO CUNHAL


Data de Emissão: 13/12/2018

Freguesia:

Guia n.º:

Assunto: COLOCAÇÃO DE SINALIZAÇÃO VERTICAL

Funcionário:

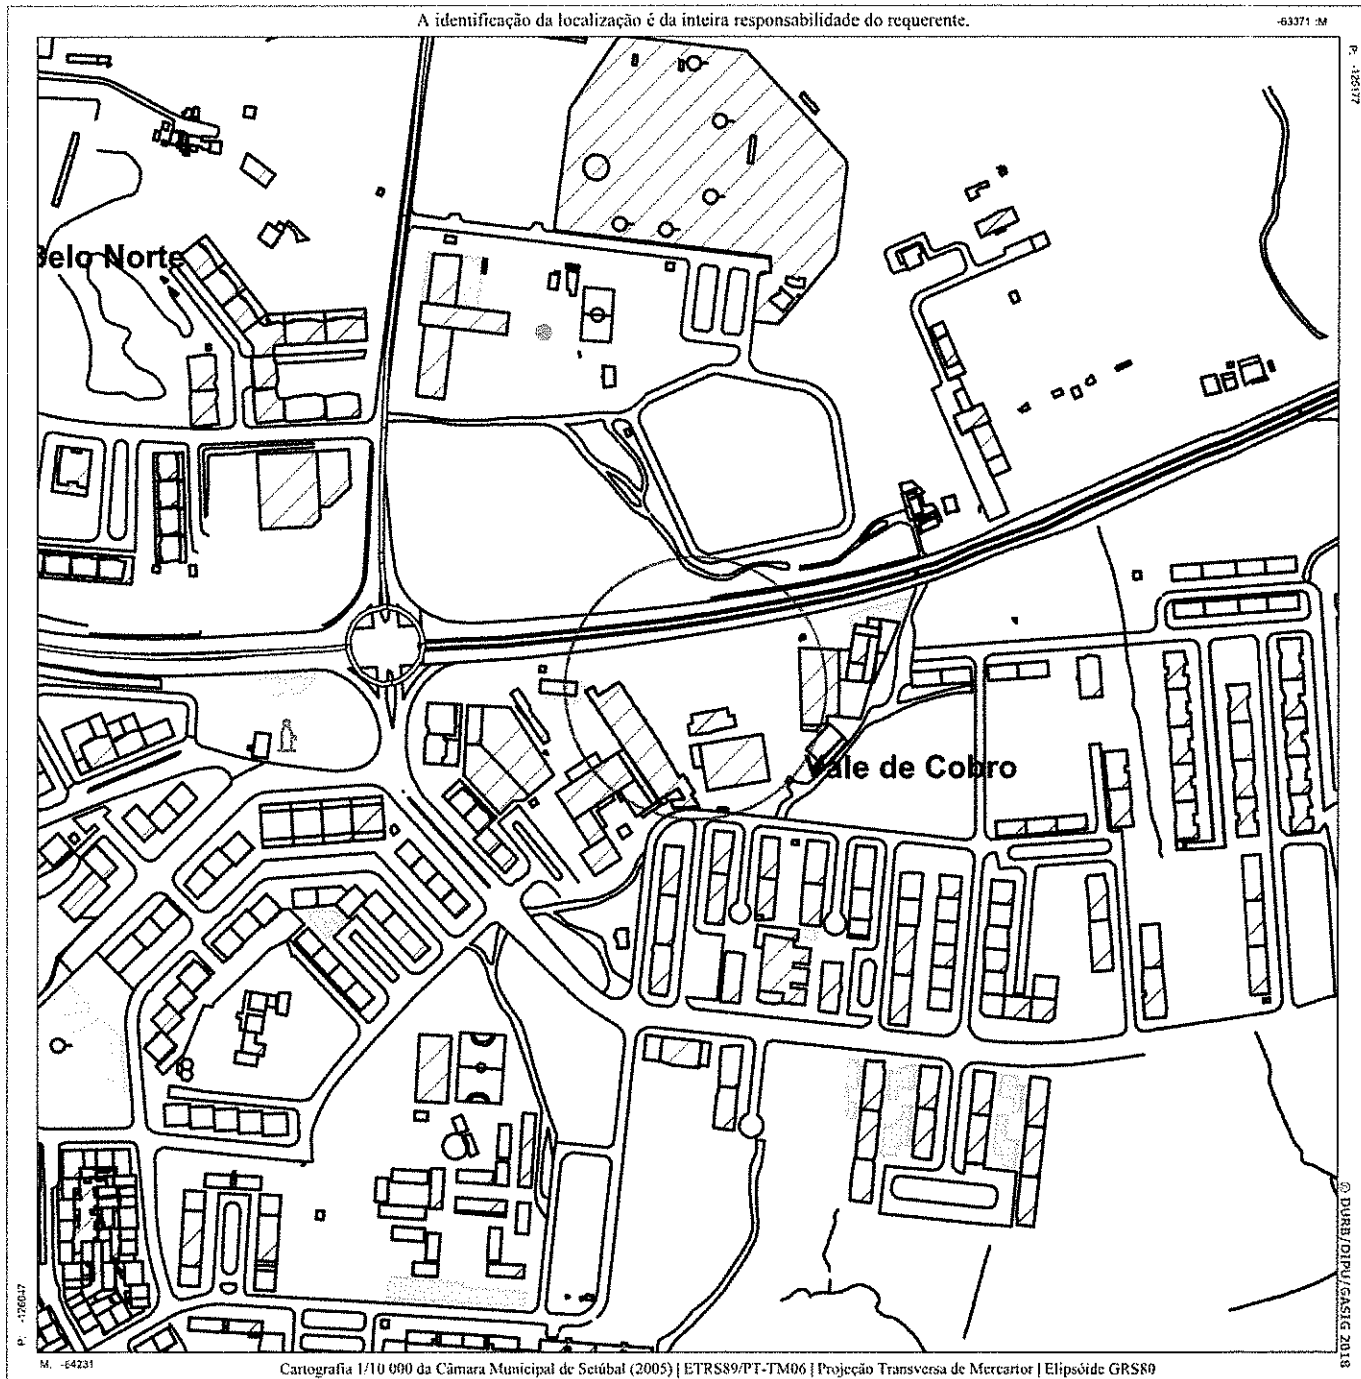

Validade de 1 ano a partir da data de emissão.