


4

Anexo IV - Planta de Localização da área sujeita à suspensão do PDM e aplicação das
Medidas Preventivas, escala 1:2.000

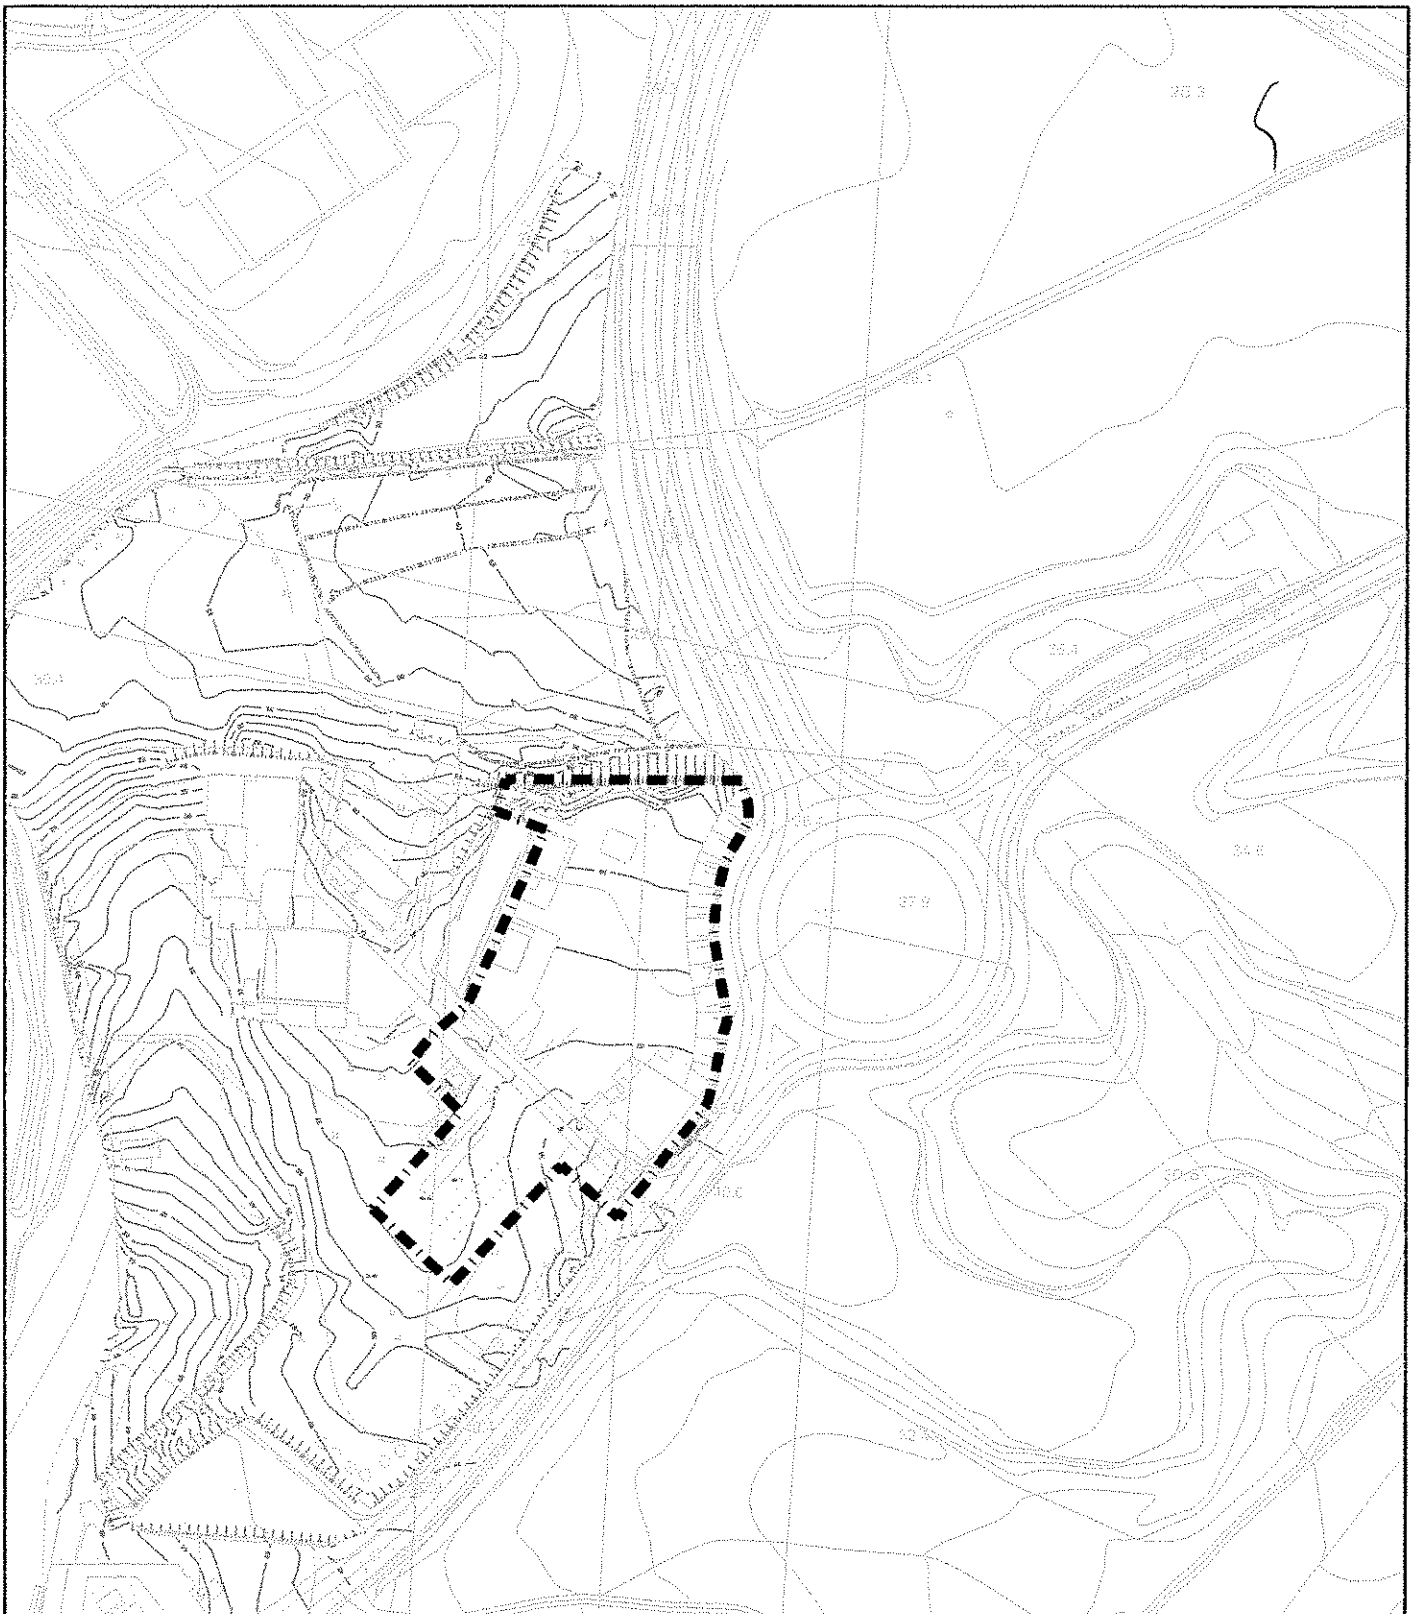

■ ■ ■ ■ ■ Área sujeita ao procedimento de suspensão do PDM de Setúbal e aplicação das Medidas Preventivas – 7.498,0 m²

PLANO DIRECTOR MUNICIPAL DE SETÚBAL



CAMARA MUNICIPAL DE SETUBAL

Suspensão do Plano Diretor Municipal de Setúbal
na Quinta da Caiada/Monte Belo

DATA

maio 2019

Planta de localização da área sujeita à suspensão do PDM
e aplicação das Medidas Preventivas

Valorset Gestão e Valorização de Recicláveis, Lda.ª

ESCALA

1/2.000

Nr. DES.

2