


{

Anexo V - Extrato da Planta de Ordenamento do PDM de Setúbal, escala 1:5.000

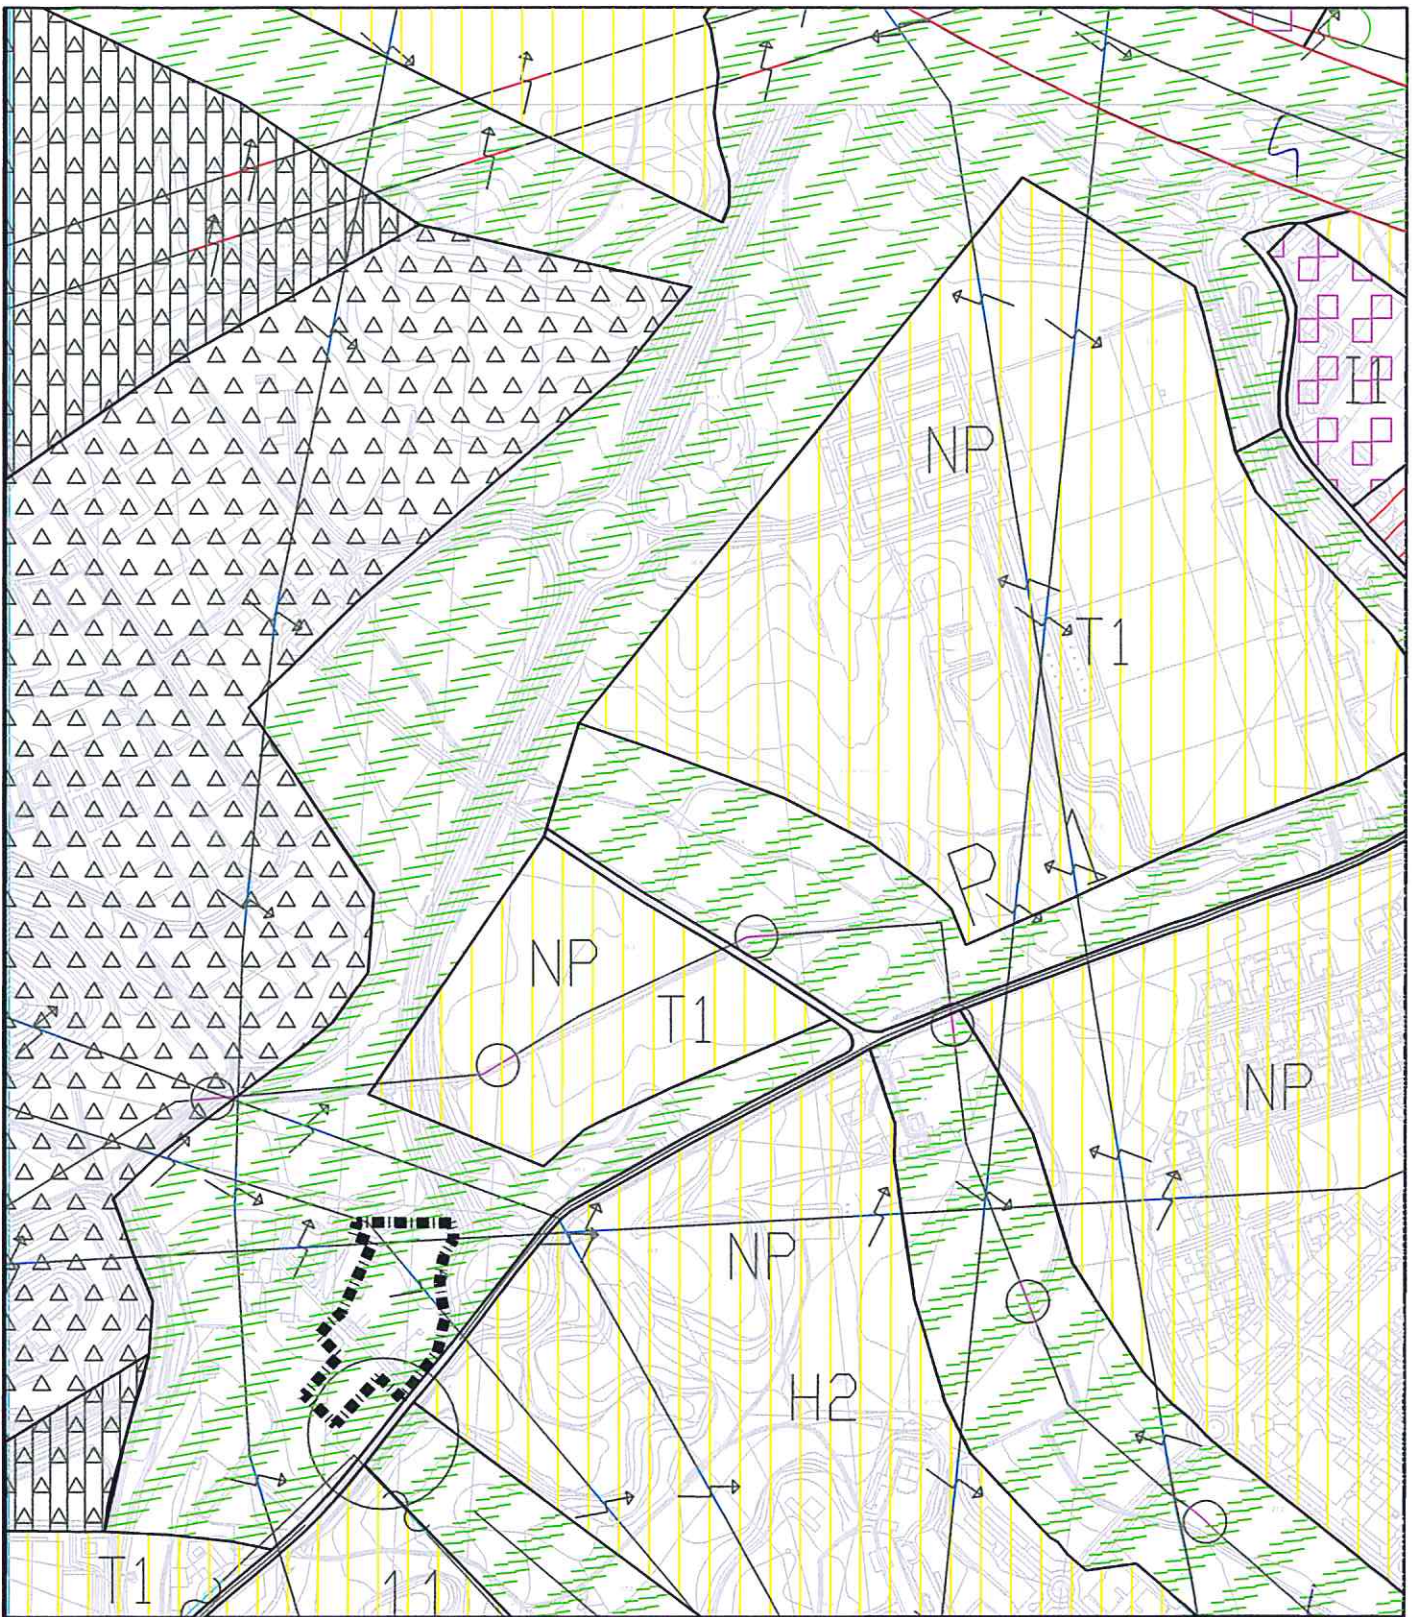


 Área sujeita ao procedimento de suspensão do PDM de Setúbal e aplicação das Medidas Preventivas – 7.498,0 m<sup>2</sup>

# PLANO DIRECTOR MUNICIPAL DE SETÚBAL



**CAMARA MUNICIPAL DE SETUBAL**  
 Suspensão do Plano Diretor Municipal de Setúbal  
 na Quinta da Caiada/Monte Belo

DATA  
 maio 2019

Extrato da Planta de Ordenamento do PDM de Setúbal  
 Valorset Gestão e Valorização de Recicláveis, Lda.ª

ESCALA	Nr. DES.
1/5.000	3

<b>LIMITES:</b>		<b>ESPAÇOS DE USOS ESPECIAIS:</b>	
	Limite de Concelho		Instalações Militares
	Limite da A.P.S.S.		Áreas Portuárias
	Limite do P.N.A.	<b>ESPAÇOS DE EQUIPAMENTO E SERVIÇOS PÚBLICOS:</b>	
	Limite da R.N.E.S.		Existentes
	Perimetro das Muralhas (Centro Hist. de Setúbal)		Propostos
	Área do Plano Integrado de Setúbal	<b>ESPAÇOS PARA-URBANOS</b>	
<b>PATRIMÓNIO CLASSIFICADO:</b>			
	Monumento Nacional	<b>ESPAÇOS INDUSTRIAIS</b>	
	Imóvel de interesse público		Existentes (I1 ; I2)
	Imóvel de valor concelhio		Propostos (I1 ; I2)
<b>USOS DO SOLO</b>			<b>ESPAÇOS PARA INDUSTRIA EXTRACTIVA</b>
	ESPAÇOS AGRÍCOLAS E FLORESTAIS	<b>ESPAÇOS URBANOS:</b>	
	ESPAÇOS CULTURAIS E NATURAIS		Centros Históricos
	ESPAÇOS VERDES DE PROTECÇÃO E ENQUADRAMENTO		Áreas Consolidadas - Malhas Habitacionais ou de Terciário
<b>ESPAÇOS CANAIS:</b>			Áreas a Renovar ( AR1, AR2, AR3, AR4, AR5 )
	Rede Ferroviária		Áreas Verdes de Recreio e Lazer existentes
<b>Rede Rodoviária:</b>		<b>ESPAÇOS URBANIZÁVEIS:</b>	
	Sistema Primário (Existente)		Áreas Habitacionais ou de Terciário
	Sistema Primário (Proposto)		Áreas Verdes de Recreio e Lazer Propostas
	Sistema Secundário (Existente)		
	Sistema Secundário (Proposto)		
<b>Nós:</b>			
	Desnivelados		
	De nível		