


Anexo VI - Extrato da Planta de Condicionantes do PDM de Setúbal, escala 1:5.000

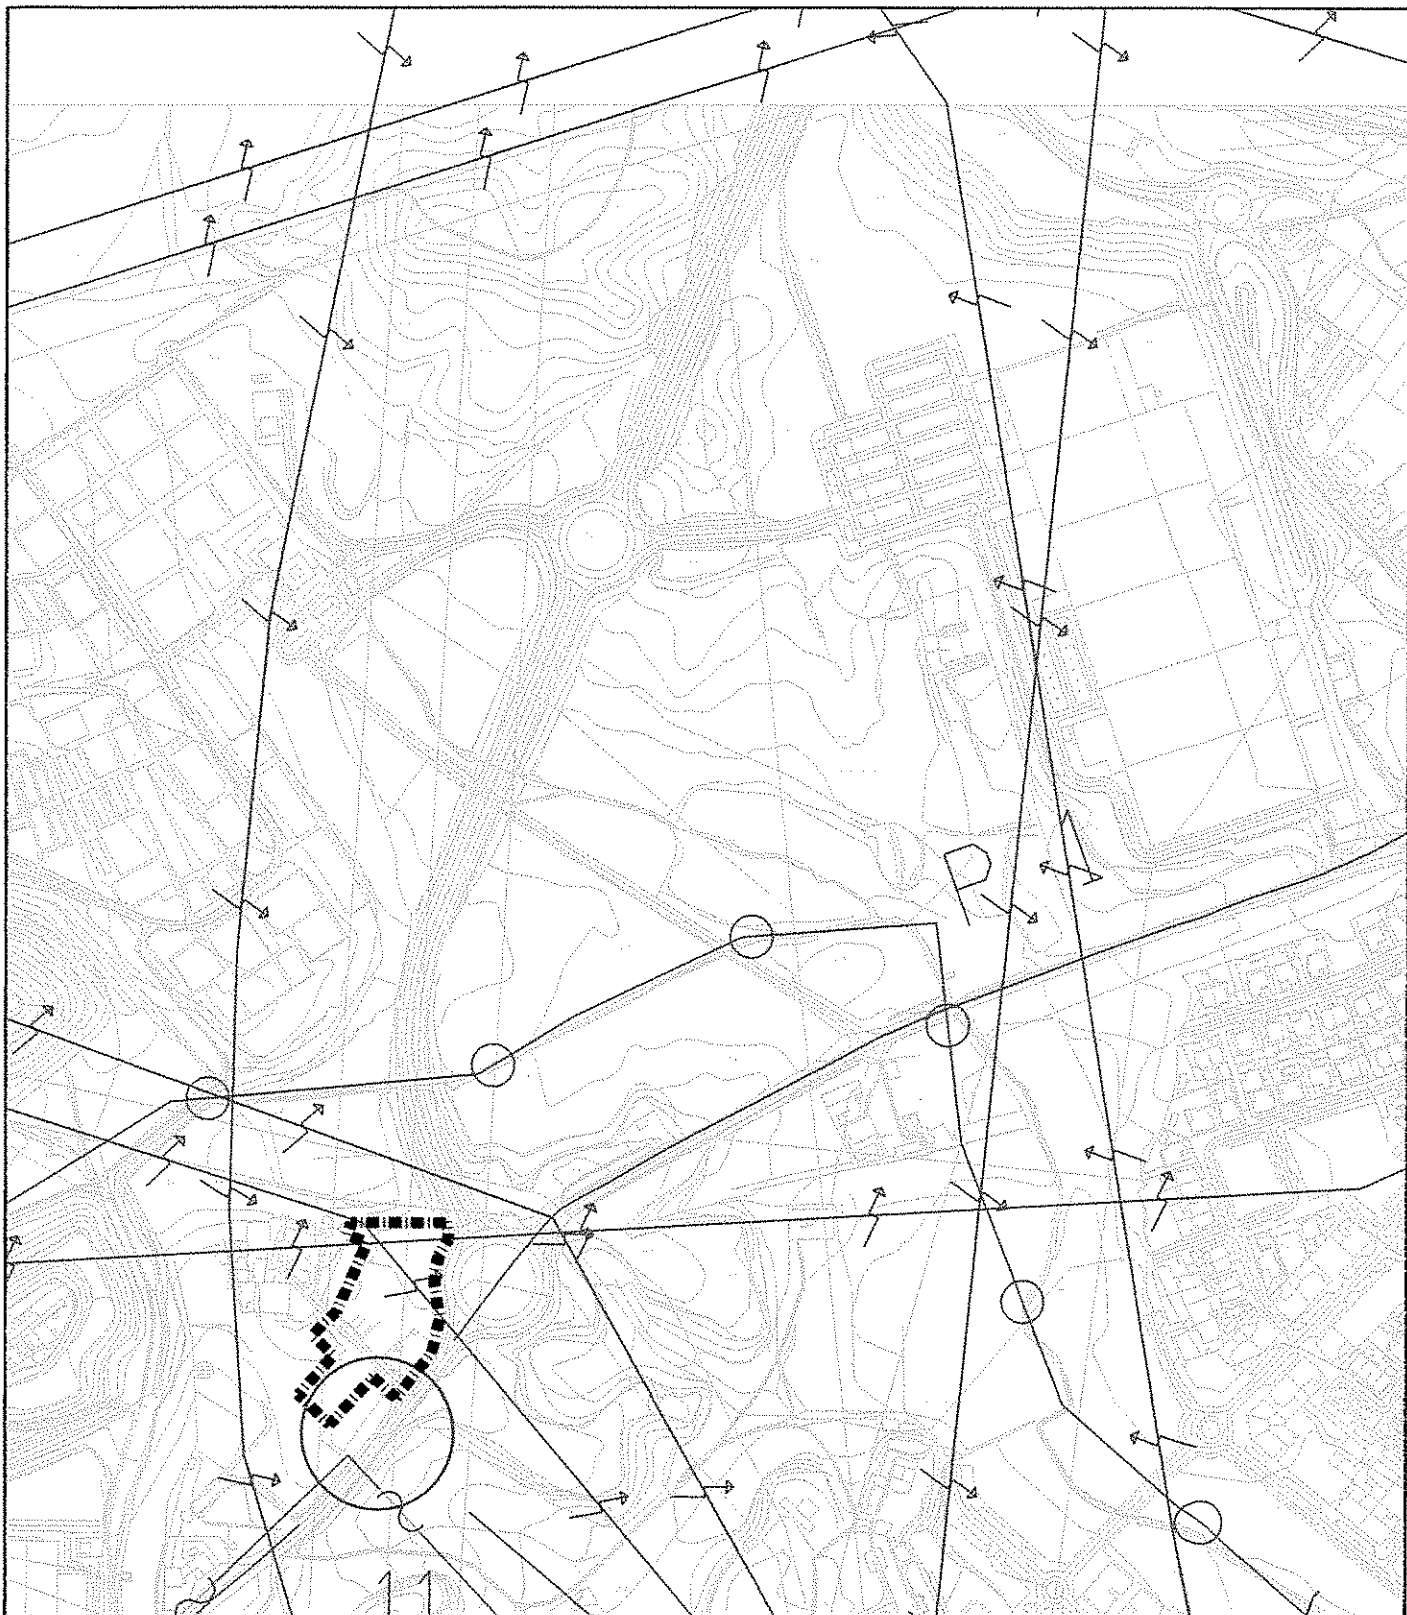


 Área sujeita ao procedimento de suspensão do PDM de Setúbal e aplicação das Medidas Preventivas – 7.498,0 m²

PLANO DIRECTOR MUNICIPAL DE SETÚBAL



CAMARA MUNICIPAL DE SETUBAL

Suspensão do Plano Diretor Municipal de Setúbal
na Quinta da Caiada/Monte Belo

DATA

maio 2019

Extrato da Planta de Condicionantes do PDM de Setúbal

Valorset Gestão e Valorização de Recicláveis, Lda.º

ESCALA

1/5.000

Nr. DES.

4

LIMITES		PROTECÇÃO A INFRAESTRUTURAS PROJECTADAS E PROGRAMADAS	
	Limite de Concelho		Rede de Gás
	Limite do P.N.A.		Terminal de Gaz
	Limite da R.N.E.S.		
	Área do Plano Integrado de Setúbal		
DOMÍNIO PÚBLICO HÍDRICO		SANEAMENTO BÁSICO:	
	Limite do Domínio Público Hidrico		Conduta adutora de abastecimento de água
	Limite da A.P.S.S.		Colector de águas residuais
	Área de Jurisdição da D.G.P.		Estação de Tratamento de Águas Residuais
	Área de Jurisdição da D.G.R.N.:		Estação de Trat. de Res. Sólidos Urbanos
	Leitos e margens de água interiores, navegáveis ou flutuáveis sem interesse portuário		Estação elevatória
	Leitos e margens de cursos de água não navegáveis nem flutuáveis		Reservatório
PROTECÇÃO A RODOVIAS:		PLANTA DA R.A.N.	
	Rede Nacional		Área integradas Reserva Agrícola Nacional
	Vias a integrar na Rede Nacional		Sapais
	Rede Municipal		
	Vias a integrar na Rede Municipal		
	Nós Desnívelados		
	Nós de Nível		
	Protecção a Ferrovias		CARTA DA R.E.N. BRUTA
	Protecção a Redes de Energia Eléctrica		Estuário e Faixa Costeira (até batimétrica 30 m.)
	Protecção a Feixes Hertzianos		Praias
	Protecção a Faróis		Linhas de Água Integradas na Reserva Ecológica Nacional
			Zonas Ameaçadas pelas Cheias
PROTECÇÃO AOS MONUMENTOS NACIONAIS E IMÓVEIS DE INTERESSE PÚBLICO			Cabeceiras de Linhas de Água
	Monumento Nacional		Áreas de Máxima Infiltração
	Imóvel de interesse público		Áreas com Riscos de Erosão
	Imóvel de valor concelhio		Escarpas
	Protecção de Instalações Militares		Arribas e Faixas de Protecção
	Protecção de Instalações Prisionais		
	Protecção a Estabelecimentos Hospitalares		
	Protecção a Edifícios Escolares		
	Protecção a Edifícios Industriais		