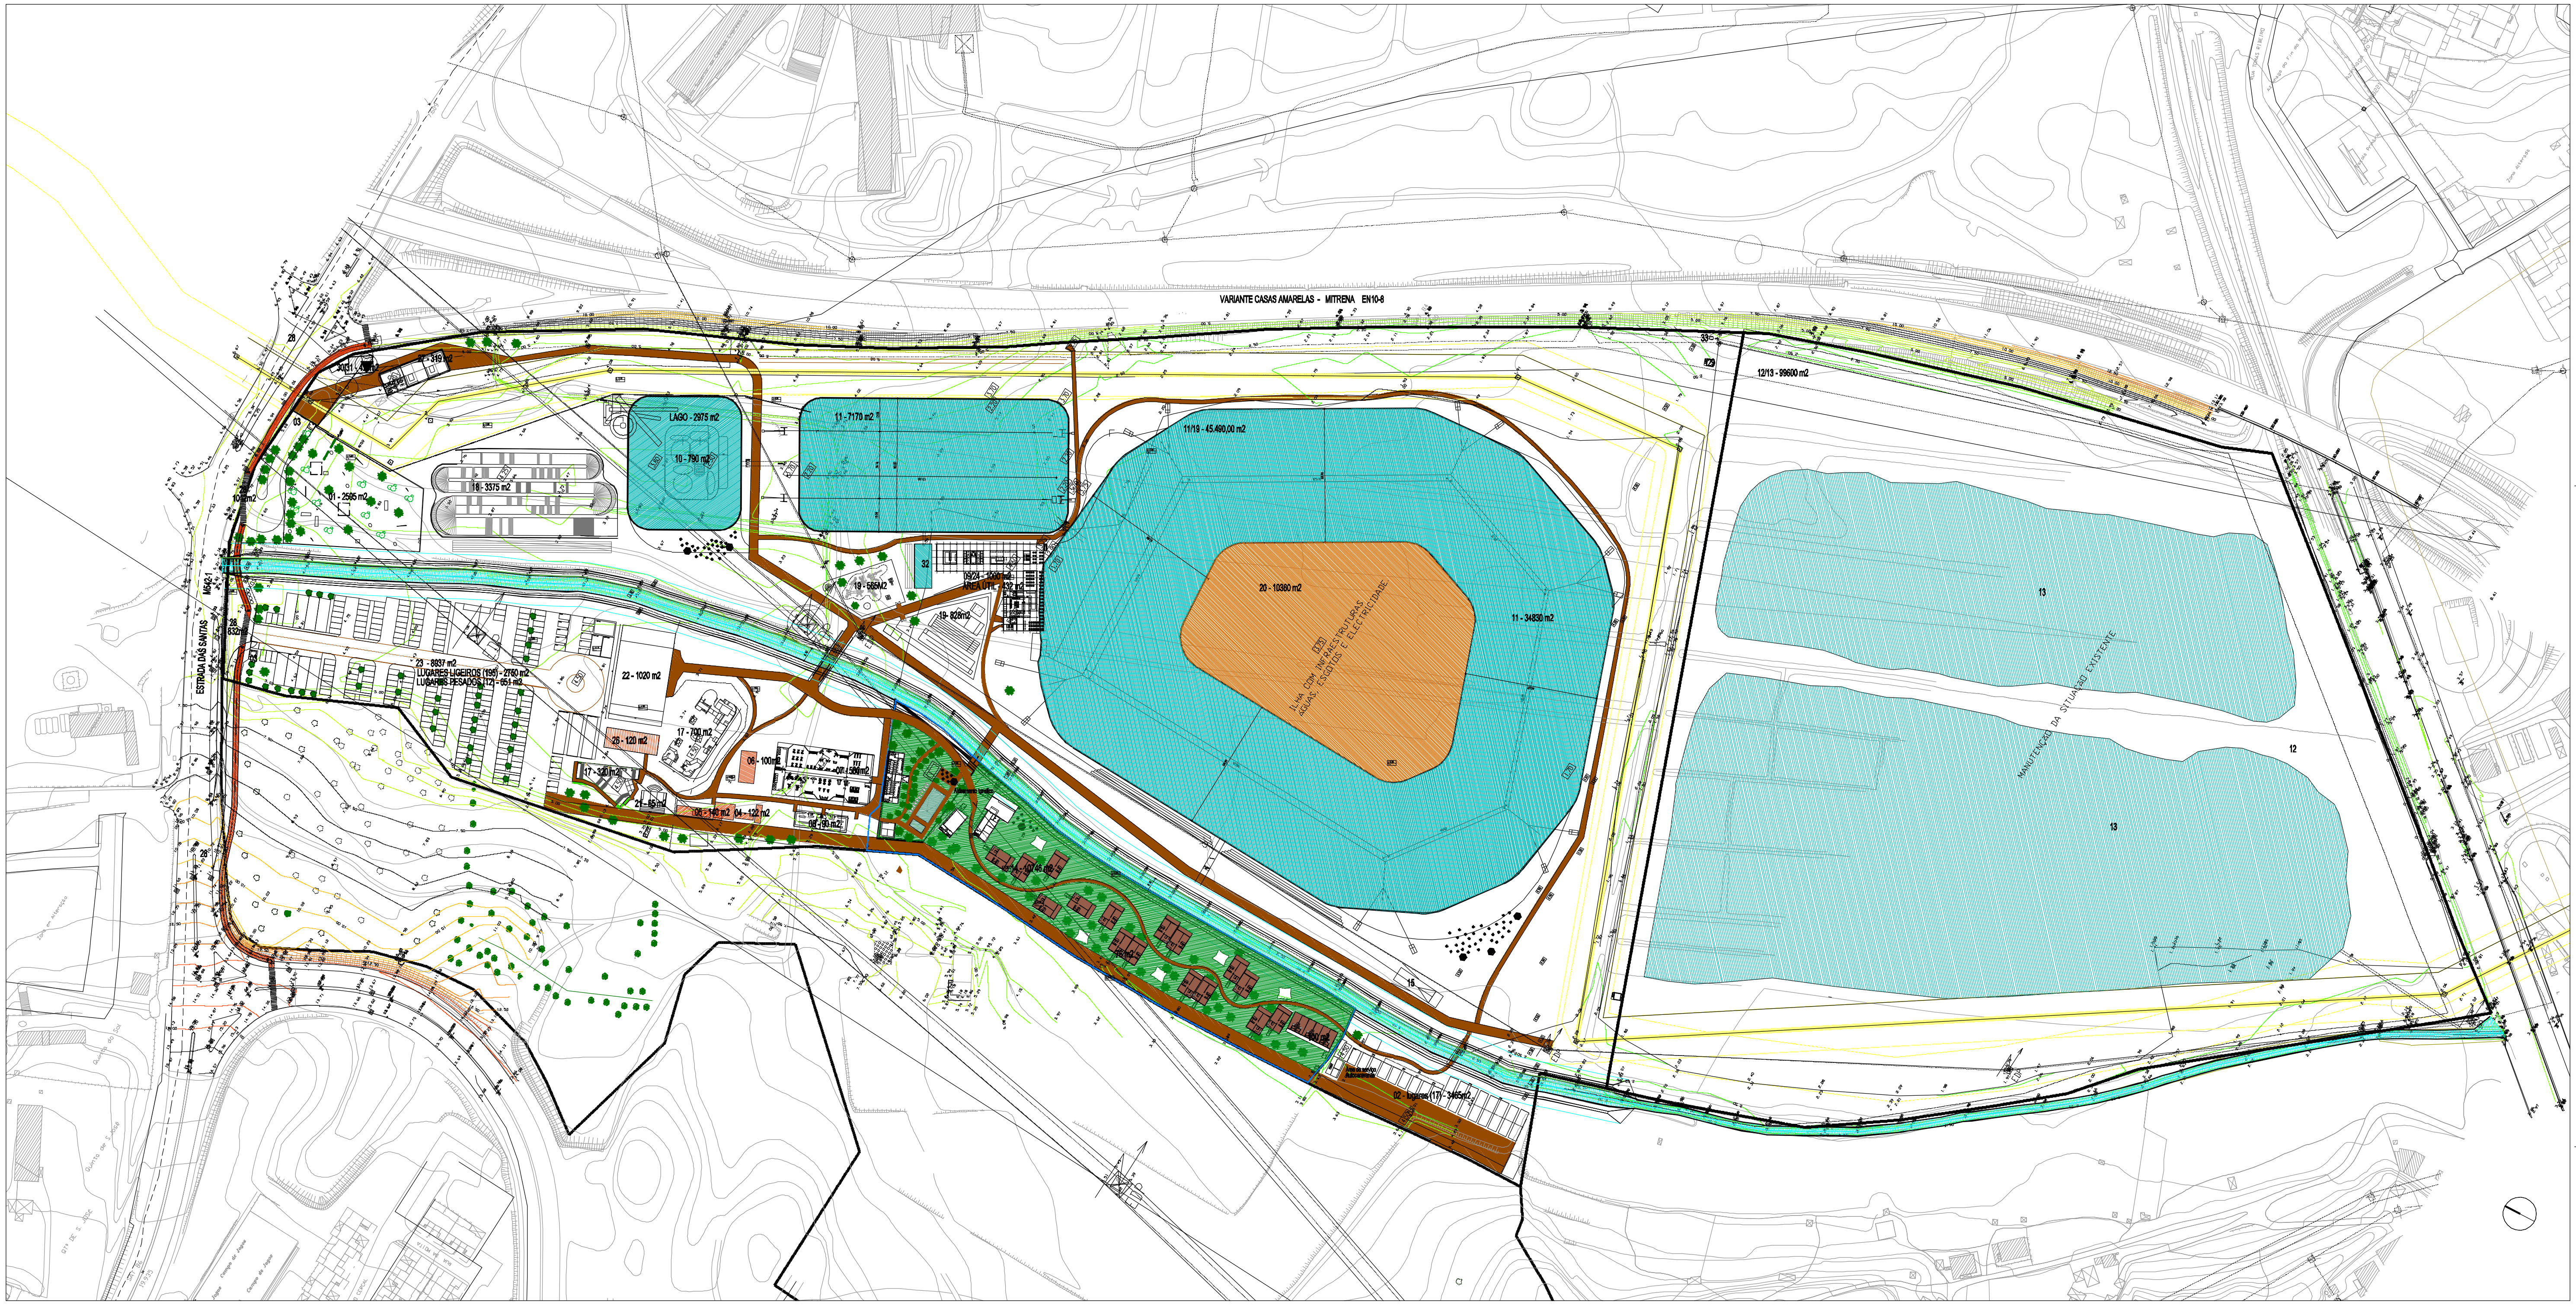

ÁREA DO TERRENO - 169846 m2

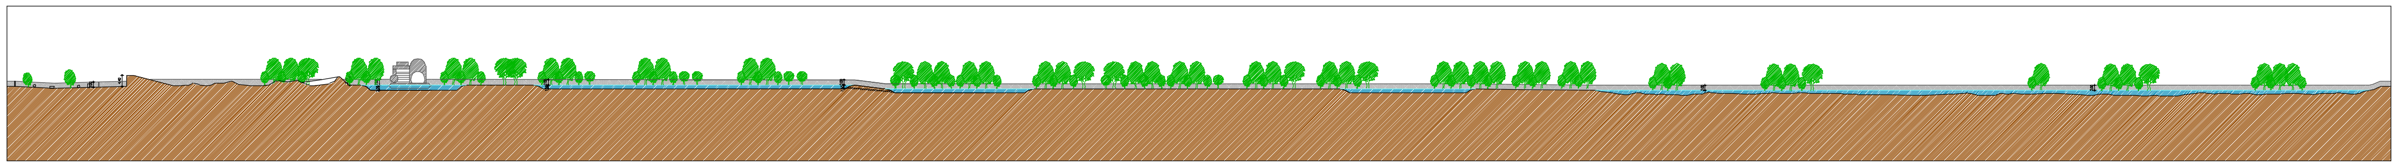

PERFIL DO TERRENO

LEGENDA:

- LIMITE DA PROPRIEDADE (40 ha)
- REDE ENERGÉTICA NACIONAL - GASODUTO
- LIMITE DA ÁREA DE PROTECÇÃO AO GASODUTO
- REDE ENERGÉTICA NACIONAL - ELECTRICIDADE (ALTA TENSÃO)
- REDE ELÉCTRICA (MÉDIA TENSÃO)
- REDE DE ABASTECIMENTO DE ÁGUAS
- REDE DE SANEAMENTO
- LIMITE DA ÁREA DE PROTECÇÃO ALARGADA. AOS FUROS DE CAPTAÇÃO DE ÁGUAS
- FUROS DE CAPTAÇÃO DE ÁGUAS
- SISTEMA DE BOMBAGEM DE ÁGUAS

ZONA PARA INTERVENÇÃO 169.787,00m2
PARCELA DE TERRENO 269.400,00m2
PERIMETRO DA PARCELA, TOTAL 2.439,39m
ZONA SEM INTERVENÇÃO. RESERVA 99.613,00m2
ÁREA PARA FRUIÇÃO PÚBLICA 97.819,00m2
ÁREA ÚTIL PARA EXPLORAÇÃO DA ATIVIDADE DO WAKE 71.968,00m2

01 - PAINTBALL
02 - AUTOCARAVANAS
03 - PORTARIA E ENTRADAS
04 - ESCALADA
05 - BOULDER
06 - SNOOKER (2ª fase)
07 - GINÁSIO (2ª fase)
08 - BALNEÁRIOS E SERVIÇO DE APOIO A VÁRIAS MODALIDADES
09 - ADMINISTRAÇÃO
10 - INSUFLÁVEIS
11 - WAKEBOARD
12 - ZONA VEDADA DE RESERVA
13 - ÁREA DE RESERVA NATURAL
14 - BUNGALOWS, ALDEAMENTO TURÍSTICO.
15 - SLIDE
16 - MOUNTAIN BIKING (2ª fase)
17 - SKATE
18 - BMX
19 - PARQUE INFANTIL
20 - ILHA
21 - ANFITEATRO (2ª fase)
22 - ENTRADA, PORTARIA, RESTAURANTES, LOJAS.
23 - PARQUE ESTACIONAMENTO
24 - BAR / ESPLANADA
25 - CICLOVIA
26 - CASA DO GUARDA
27 - ARM. DE APOIO MANUTENÇÃO DO PARQUE
28 - ACESSOS
29 - OBSERVATÓRIO DE AVES
30 - POSTO DE TRANSFORMAÇÃO
31 - CONSTRUÇÃO EXISTENTE, FUROS
32 - PISCINA DE ONDAS ESTÁTICA
33 - SEPARADOR DE HIDROCARBONETOS

trabalho: **WAKE PARK - SETÚBAL**	número: **A-01-02**
especialidade: ARQUITECTURA	processo: 240-14
desenho: PLANO GERAL	fase / data: REV.4 PROJECTO BASE, JUNHO 2019
cliente: MIR VEIK, LDA	escala: 1:1000

G/F ARQUITECTOS LDA. RUA BULHÃO PATO, Nº 23, 2870-257 MONTIJO T: 218 962 034 E-MAIL-GBARRAF@SAPO.PT

OS DIREITOS DESTE PROJECTO PERTENCEM AO SEU AUTOR , NÃO SENDO PERMITIDO QUALQUER ALTERAÇÃO, CÓPIA OU OUTRO USO SEM AUTORIZAÇÃO EXPRESSA