

B)6.  
GAP  
DURB  
DIMOT



MUNICÍPIO DE SETÚBAL  
CÂMARA MUNICIPAL

REUNIÃO N.º 03/2020

PROPOSTA N.º 3 /2020/DURB/DIMOT

Realizada em 05/02/2020

DELIBERAÇÃO N.º 43/2020

ASSUNTO: SINALIZAÇÃO VERTICAL DE PROIBIÇÃO DE EXCEDER VELOCIDADE MÁXIMA DE 30 KM/H., NA RUA JOAQUIM MOREIRA

No âmbito da segurança rodoviária e pedonal a aplicar em situações e zonas de risco específicas, referenciando a Rua Joaquim Moreira, formulam-se as seguintes observações:

1- Os residentes desta rua, vêm a sua segurança rodoviária e pedonal ameaçada diariamente, pelos excessos de velocidade praticados naquela via.

2 - Os perigos e riscos daí decorrentes para pessoas e bens, é situação preocupante que urge medida disciplinadora daquele procedimento.

Assim, propõe-se a implementação da sinalização vertical de "Proibido Exceder a Velocidade Máxima de 30 KM/H.", constante da planta anexa.

A sinalização proposta encontra-se em consonância com o Decreto-Lei n.º 72/2013, de 03 de Setembro (Código de Estrada), e recebeu o parecer favorável da Junta de Freguesia do Sado.

Mais se propõe que a parte da ata respeitante a esta deliberação seja aprovada em minuta para efeitos do disposto no n.º 3 do art.º 57º da lei n.º 75/13, de 12 de Setembro.

O TÉCNICO

*[Handwritten signature]*

O CHEFE DE DIVISÃO

*[Handwritten signature]*

O DIRECTOR DO DEPARTAMENTO

*[Handwritten signature]*

O PROPONENTE

*[Handwritten signature]*

APROVADA / REJEITADA por : \_\_\_\_\_ Votos Contra; \_\_\_\_\_ Abstencões; 11 Votos a Favor.

*Aprovada em minuta, para efeitos do disposto no n.º 3 do art.º 57 da lei 75/13, de 12 de setembro*


O RESPONSÁVEL PELA ELABORAÇÃO DA ACTA

*[Handwritten signature]*

O PRESIDENTE DA CÂMARA

*[Handwritten signature]*

5

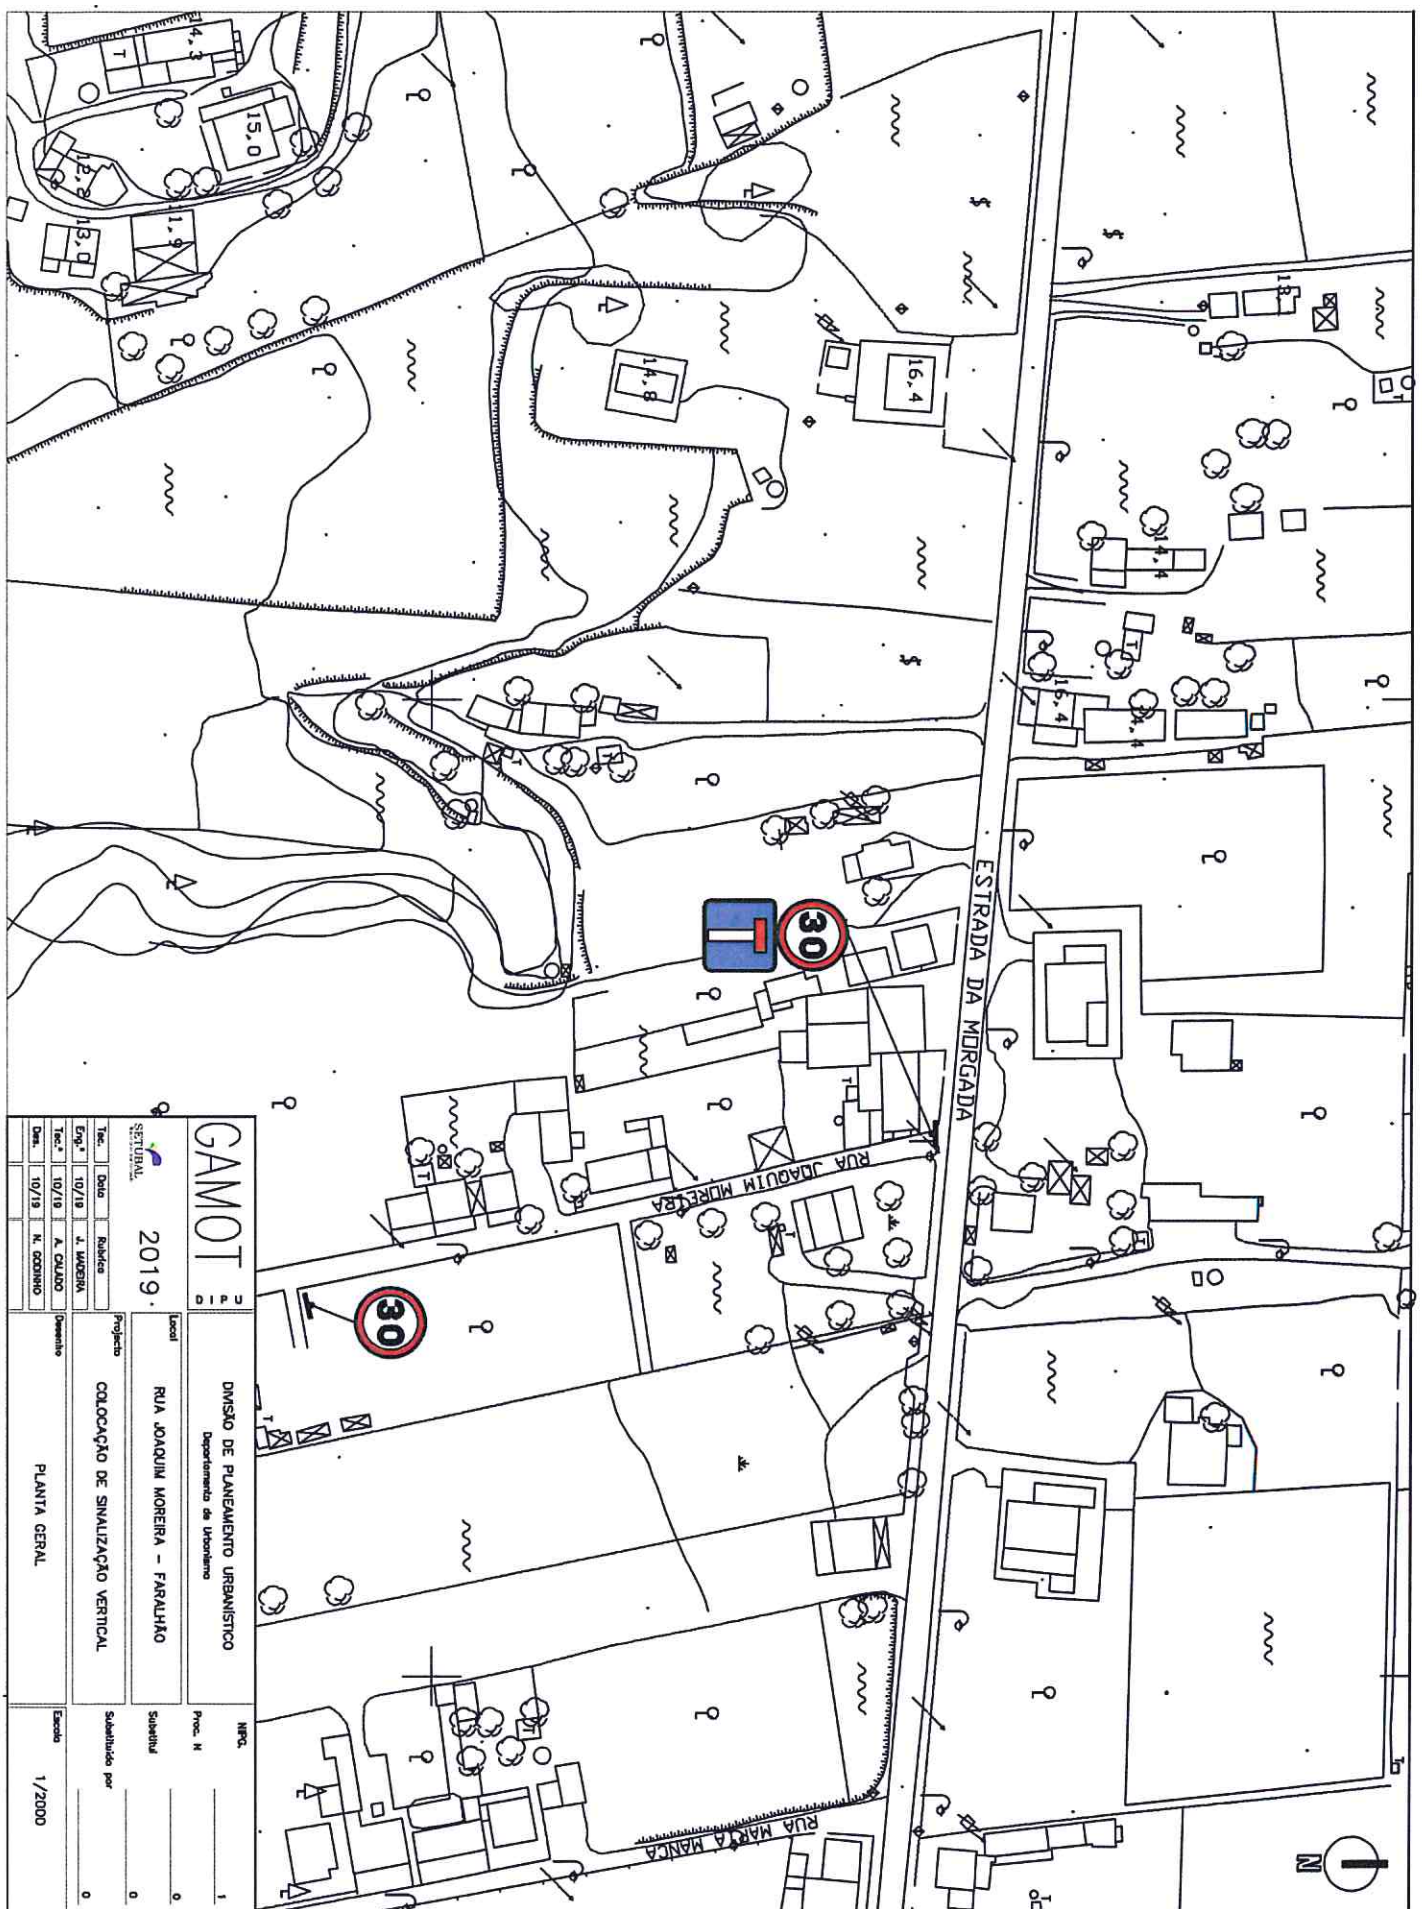

		<b>2019</b>	
SETORIAL		2019	
Tec.	Data	Rubrica	
Eng.º	10/19	A. MORGADA	
Tec.º	10/19	A. CALADO	
Des.	10/19	N. GONCALVES	
Divisao de Planeamento Urbanistico Departamento de Urbanismo		N.º 1	
Rua Joaquim Moreira - Faralhão		Situação	
Colocação de sinalização vertical		0	
Planta Geral		Escala	
1/2000		0	



*Requerente:* DIMOT  
*Local:* Estrada da Morgada  
*Freguesia:* Sado  
*Assunto:* Sinalização Horizontal

*Escala:* 5000  
*Data de Emissão:* 30/10/2019  
*Guia n.º :*  
*Funcionário:*

A identificação da localização é da inteira responsabilidade do requerente.



Validade de 1 ano a partir da data de emissão.

Departamento de Urbanismo da Câmara Municipal de Setúbal  
Rua Acácio Barradas n.º27, Edifício Sado 2900-197 SETÚBAL Tel. 265 537 000

[www.mun-setubal.pt](http://www.mun-setubal.pt)