



MUNICÍPIO DE SETÚBAL
CÂMARA MUNICIPAL

REUNIÃO N.º 03/2020

PROPOSTA N.º 4 /2020/DURB/DIMOT

Realizada em 05/02/2020

DELIBERAÇÃO N.º 44/2020

ASSUNTO: **SINALIZAÇÃO VERTICAL DE PROIBIÇÃO DE EXCEDER VELOCIDADE MÁXIMA DE 30 KM/H, NA RUA BAIRRO DOS TESOS**

No âmbito da segurança rodoviária e pedonal a aplicar em situações e zonas de risco específicas, referenciando a Rua Bairro dos Tesos, formulam-se as seguintes observações:

1- Os residentes desta rua, vêm a sua segurança rodoviária e pedonal ameaçada diariamente, pelos excessos de velocidade praticados naquela via.

2 - Está em causa uma via estreita, com residências que confinam diretamente com a faixa de rodagem, sem salvaguarda ou proteção, com todos os riscos e perigos daí decorrentes para a sua integridade física.

Assim, propõe-se a implementação da sinalização vertical de "Proibido Exceder a Velocidade Máxima de 30 KM/H.", constante da planta anexa.

A sinalização proposta encontra-se em consonância com o Decreto-Lei n.º 72/2013, de 03 de Setembro (Código de Estrada), e recebeu o parecer favorável da Junta de Freguesia do Sado.

Mais se propõe que a parte da ata respeitante a esta deliberação seja aprovada em minuta para efeitos do disposto no n.º 3 do art.º 57º da lei n.º 75/13, de 12 de Setembro.

O TÉCNICO

O CHEFE DE DIVISÃO

O DIRECTOR DO DEPARTAMENTO


O PROPONENTE

APROVADA / REJEITADA por: _____ Votos Contra; _____ Abstencões; 11 Votos a Favor.

Aprovada em minuta, para efeitos do disposto no n.º 3 do art.º 57 da lei 75/13, de 12 de setembro

O RESPONSÁVEL PELA ELABORAÇÃO DA ACTA

O PRESIDENTE DA CÂMARA

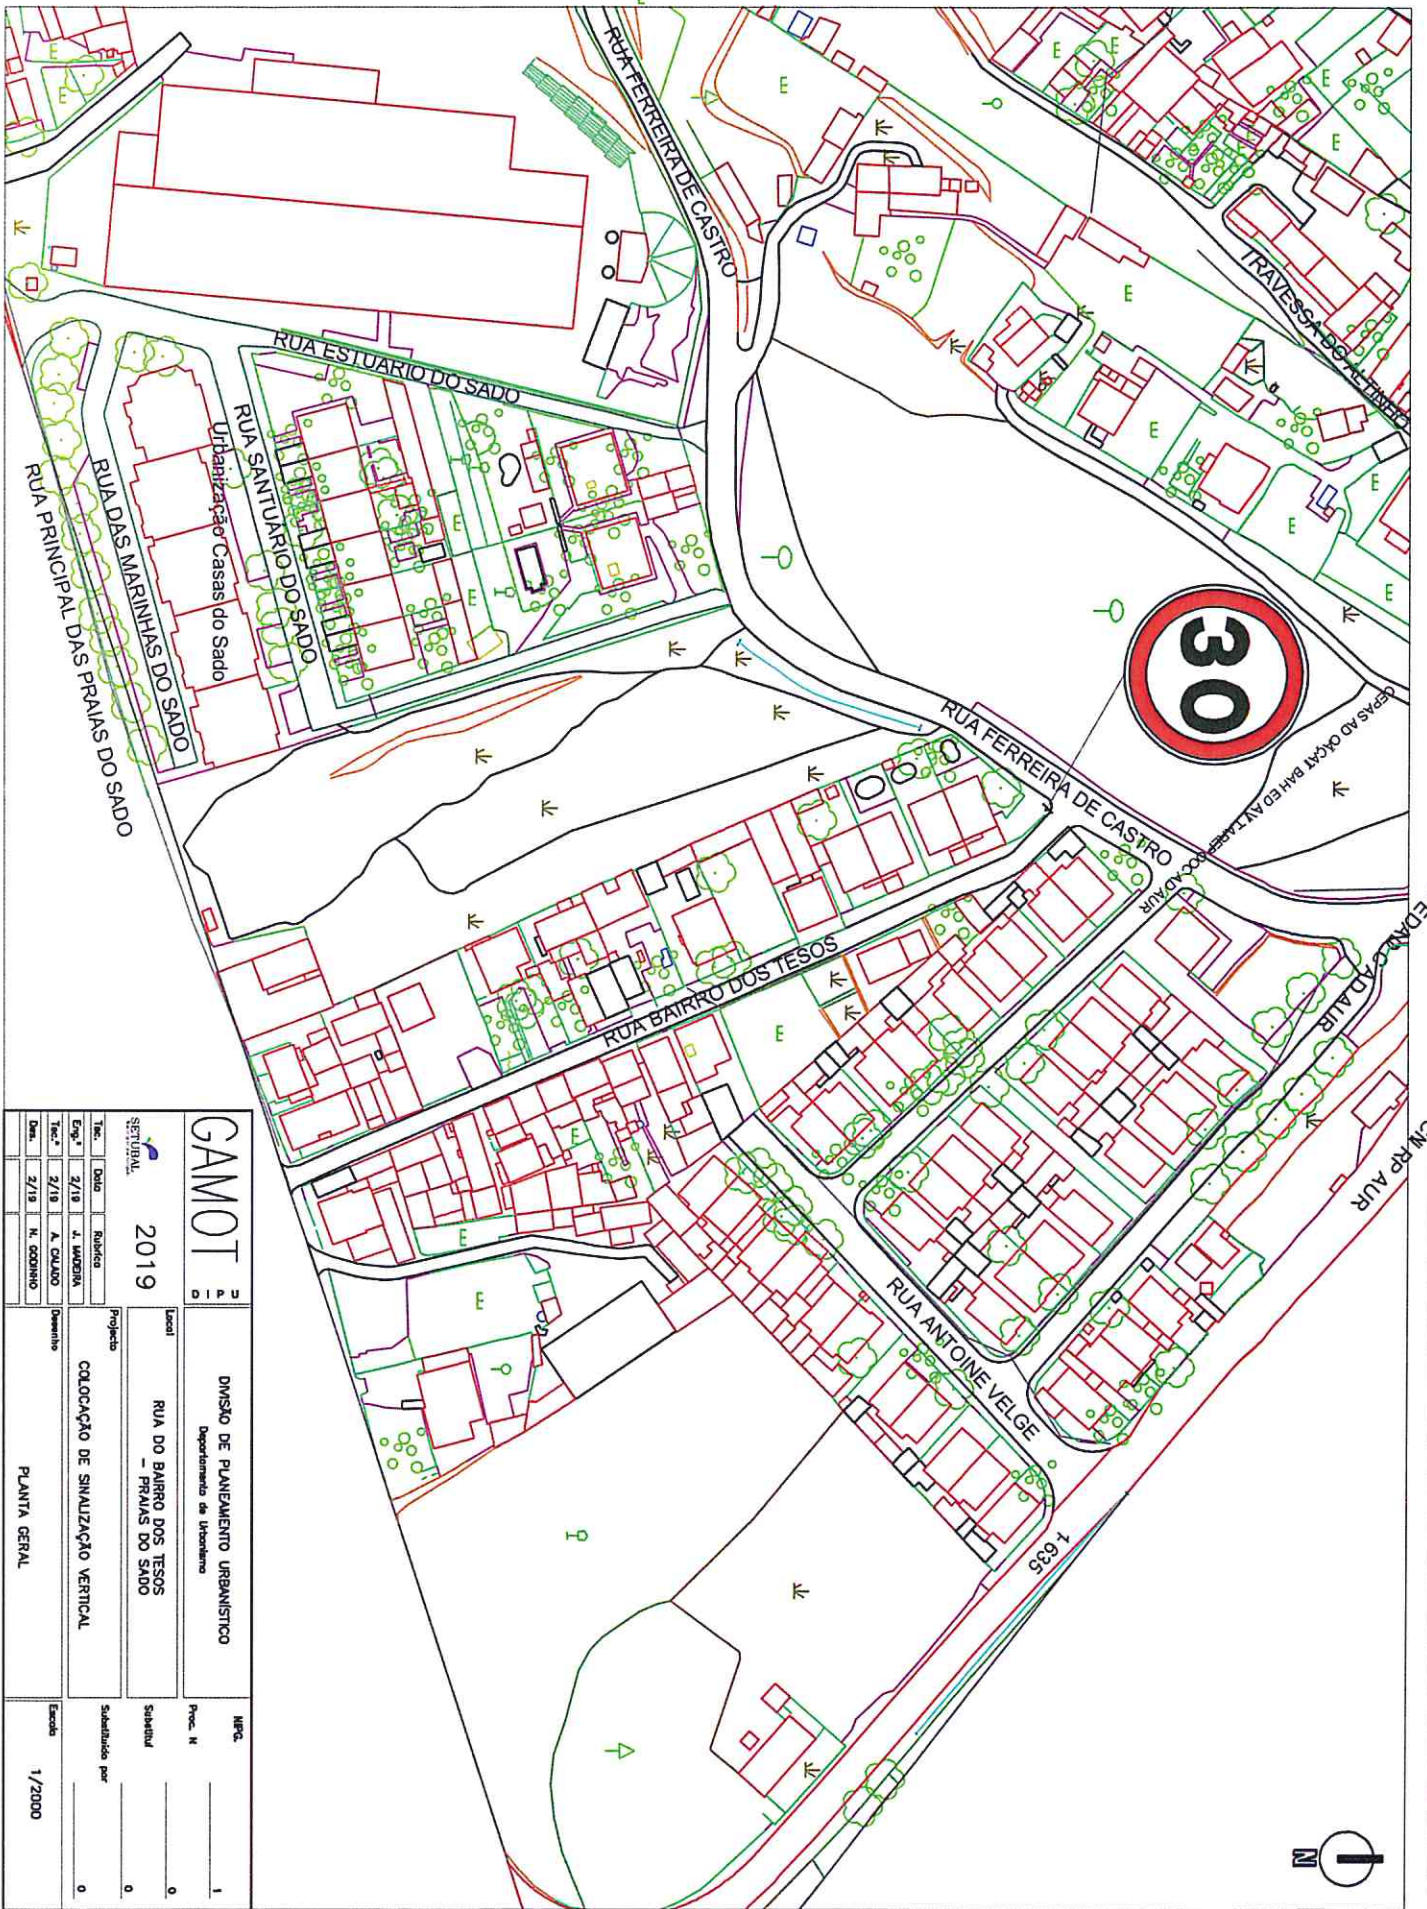

		2019	
DIVISÃO DE PLANEJAMENTO URBANÍSTICO Departamento de Urbanismo		Nº: 1	
Local: RUA DO BAIRRO DOS TESOS - PRAIAS DO SADO		Substituído por: 0	
Projecto: COLOCAÇÃO DE SINALIZAÇÃO VERTICAL		Escala: 1/2000	
PLANTA GERAL		0	
Data: 2/19		Rubrica: A. CALVO	
Eng.º: 2/19		Desenhista: N. GOMES	
Tec.º: 2/19		Data: 2/19	
Serv.º: 2/19		N.º: GOMES	

Requerente: DIMOT
 Local: RUA BAIRRO DOS TESOS
 Freguesia: SADO
 Assunto: SINALIZAÇÃO VERTICAL

Escala: 1/10000
 Data de Emissão: 28/10/2019
 Guia nº :
 Funcionário:

4



Validade de 1 ano a partir da data de emissão.

Departamento de Urbanismo da Câmara Municipal de Setúbal
 Rua Acácio Barradas n.º27, Edifício Sado 2900-197 SETÚBAL Tel. 265 537 000

www.mun-setubal.pt