


Localização

Escala 1:10 000

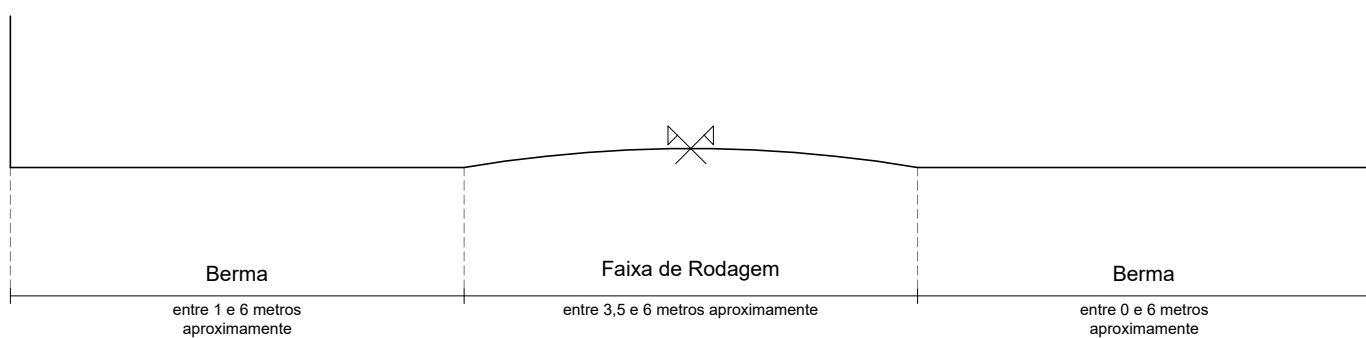

Perfil Transversal Tipo

Escala 1:100

LEGENDA TEMÁTICA

- Limite da Área de Intervenção do Plano
- Vias Existentes
- Via em Estudo
- Identificação e Localização das Imagens
- Classificação: ---
- Função: Acesso Local
- Pavimentos: Faixa de Rodagem - Asfalto | Bermas/ Passeios - S/ Pavimento
- Estado de Conservação: Faixa de Rodagem - Médio | Bermas/ Passeios - Mau

FONTE DAS IMAGENS: Google Earth

FICHEIRO: \PPSI_3.07.11 A_3.07.25_VIAS.dwg

ARQUISOMA
 FERREIRA PINTO E ASSOCIADOS, LDA
 URBANISMO, ARQUITECTURA, ARQUITECTURA DE INTERIORES E DESIGN

Rua Rosa Araújo 34 - 1º 1250-195 Lisboa, Portugal
 Tlf (+351) 21 3576314/15/16
 E-mail geral@arquisoma.com

CÂMARA MUNICIPAL DE SETÚBAL

Plano de Pormenor (PP) da Salmoura
 1ª FASE - CARACTERIZAÇÃO E DIAGNÓSTICO

ESTRUTURAÇÃO TERRITORIAL/ INFRAESTRUTURAS
 Caracterização das Vias -
 Rua Brejos de Camarate

FOLHA	3.07.11
ESCALA	1:100 1:10000
DATAS	Elaboração: JULHO 2015 Edição Final: DEZEMBRO 2018