


Localização

Escala 1:10 000

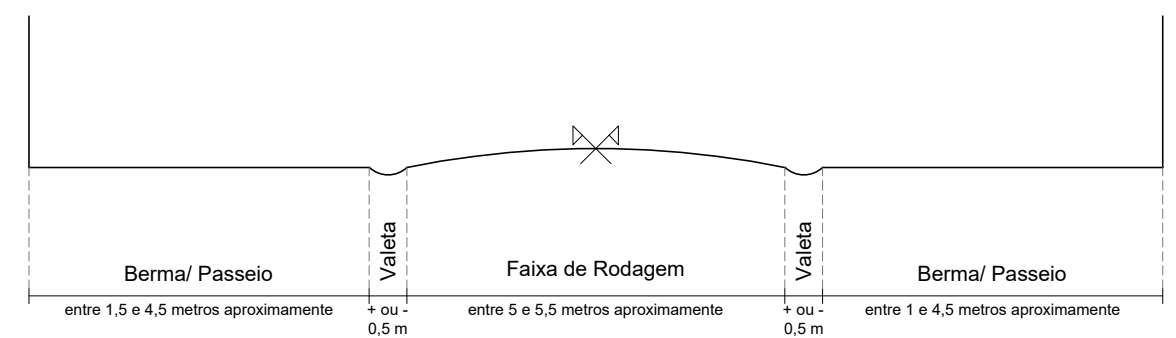

Perfil Transversal Tipo

Escala 1:100

**LEGENDA TEMÁTICA**

- Limite da Área de Intervenção do Plano
- Vias Existentes
- Via em Estudo
- Identificação e Localização das Imagens

- Classificação: Estrada Municipal 538
- Função: Distribuidora Principal
- Pavimentos: Faixa de Rodagem - Asfalto | Bermas/ Passeios - S/ Pavimento Contínuo
- Estado de Conservação: Faixa de Rodagem - Médio/ Bom | Bermas/ Passeios - Maioritariamente Mau

FONTE DAS IMAGENS: Google Earth

FICHEIRO: \PPSI\_3.07.1 A\_3.07.25\_VIAS.dwg

**ARQUISOMA**  
 FERREIRA PINTO E ASSOCIADOS, LDA  
 URBANISMO, ARQUITECTURA, ARQUITECTURA DE INTERIORES E DESIGN

Rua Rosa Araújo 34 - 1º 1250-195 Lisboa, Portugal  
 Tlf (+351) 21 3576314/15/16  
 E-mail geral@arquisoma.com

**CÂMARA MUNICIPAL DE SETÚBAL**

**Plano de Pormenor (PP) da Salmoura**  
 1ª FASE - CARACTERIZAÇÃO E DIAGNÓSTICO

**ESTRUTURAÇÃO TERRITORIAL/ INFRAESTRUTURAS**  
 Caracterização das Vias -  
 Rua de São Gonçalo

FOLHA

**3.07.14**

ESCALA

1:100 | 1:10000

DATAS

Elaboração: JULHO 2015  
 Edição Final: DEZEMBRO 2018