


Localização Escala 1:10 000

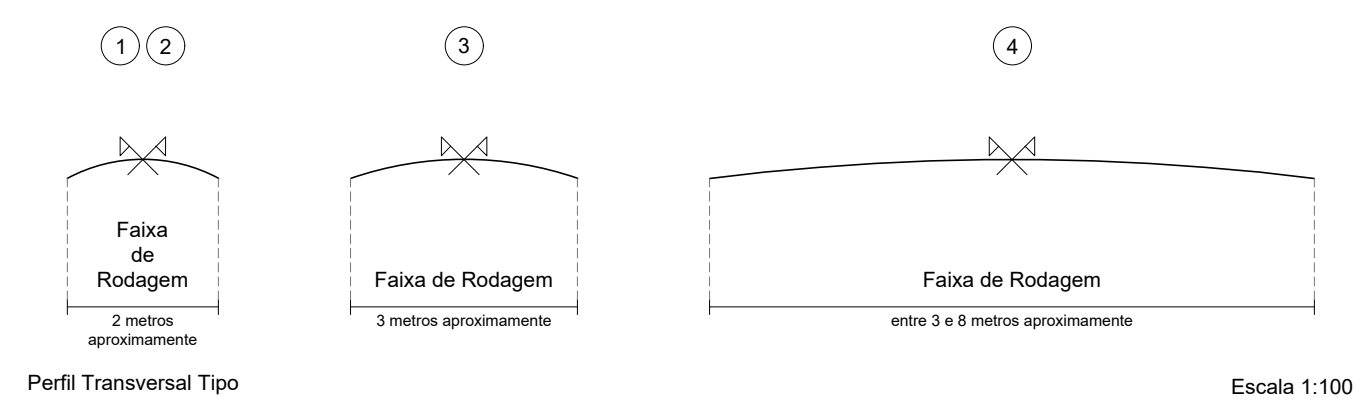

LEGENDA TEMÁTICA

- Limite da Área de Intervenção do Plano
 - Vias Existentes
 - Via em Estudo
 - Identificação e Localização das Imagens
- Classificação: ---
- Função: Acesso Local
- Pavimentos: Faixa de Rodagem - S/ Pavimento | Bermas/ Passeios - S/ Pavimento
- Estado de Conservação: Faixa de Rodagem - Maioritariamente Mau | Bermas/ Passeios - Mau

Fonte das Imagens: Google Earth

FICHEIRO: \PPSI_3.07.1 A_3.07.25_VIAS.dwg

ARQUISOMA
FERREIRA PINTO E ASSOCIADOS, LDA
URBANISMO, ARQUITECTURA, ARQUITECTURA DE INTERIORES E DESIGN

Rua Rosa Araújo 34 - 1º 1250-195 Lisboa, Portugal
Tlf (+351) 21 3576314/15/16
E-mail geral@arquisoma.com

CÂMARA MUNICIPAL DE SETÚBAL

Plano de Pormenor (PP) da Salmoura
1ª FASE - CARACTERIZAÇÃO E DIAGNÓSTICO

ESTRUTURAÇÃO TERRITORIAL/ INFRAESTRUTURAS
Caracterização das Vias -
Outros Caminhos

FOLHA

3.07.25

ESCALA 1:100 | 1:10000

DATAS

Elaboração: JULHO 2015
Edição Final: DEZEMBRO 2018