

B)7.
GAP
DURB
DIMOT



MUNICÍPIO DE SETÚBAL
CÂMARA MUNICIPAL

REUNIÃO N.º 13/2020 PROPOSTA N.º 26/2020/DURB/DIMOT
Realizada em 02/09/2020 DELIBERAÇÃO N.º 287/2020
ASSUNTO: COLOCAÇÃO DA SINALIZAÇÃO VERTICAL DE "PROIBIDO EXCEDER A VELOCIDADE MÁXIMA DE 40 KM/H."

No âmbito da segurança rodoviária e pedonal a aplicar em situações e zonas de risco específicas, referenciando a Estrada de Algeruz (EM-542), formulam-se as seguintes observações:

1- A Estrada de Algeruz, zona do Viaduto, troço compreendido entre o Vale Ana Gomes e o Limite do Concelho, é uma via rodoviária onde se registam excessos de velocidade, criando perigos de acidentes e de riscos para a segurança quer da circulação automóvel, quer de transeuntes, ciclistas e outros.

É uma via que confina com zonas frequentadas, tais como a Quinta de São Jorge, a Quinta da Serralheira, a Variante da Mitrena (EN 10-8) e serve outras com características habitacionais, nomeadamente as Ruas das Orquídeas, dos Campinos e Estrada da Serralheira.

Assim e porque urge tomada de medida que salvaguarde a segurança rodoviária do local, propõe-se a implementação da sinalização vertical de "Proibido Exceder a Velocidade Máxima de 40 KM/H.", constante da planta anexa.

A sinalização proposta encontra-se em consonância com o Decreto-Lei n.º 72/2013, de 03 de Setembro (Código de Estrada), e recebeu o parecer favorável das Juntas de Freguesia de Gâmbia, Pontes e Alto da Guerra e de São Sebastião.

Mais se propõe que a parte da ata respeitante a esta deliberação seja aprovada em minuta para efeitos do disposto no n.º 3 do art.º 57º da lei n.º 75/13, de 12 de Setembro.

A TÉCNICA

O CHEFE DE DIVISÃO

O DIRECTOR DO DEPARTAMENTO

O PROPONENTE

APROVADA / REJEITADA por: Votos Contra; Abstenções; 10 Votos a Favor.

Aprovada em minuta, para efeitos do disposto no n.º 3 do art.º 57 da lei 75/13, de 12 de setembro

O RESPONSÁVEL PELA ELABORAÇÃO DA ACTA

O PRESIDENTE DA CÂMARA

PLANTA DE LOCALIZAÇÃO

Requerente: DIMOT

Escala: 5000

Local: ESTRADA DE ALGERUZ


Data de Emissão: 14/08/2020

Freguesia: S. SEBASTIÃO


Guia n.º :

Assunto: SINALIZAÇÃO VERTICAL

Funcionário: NIPG 21021/20

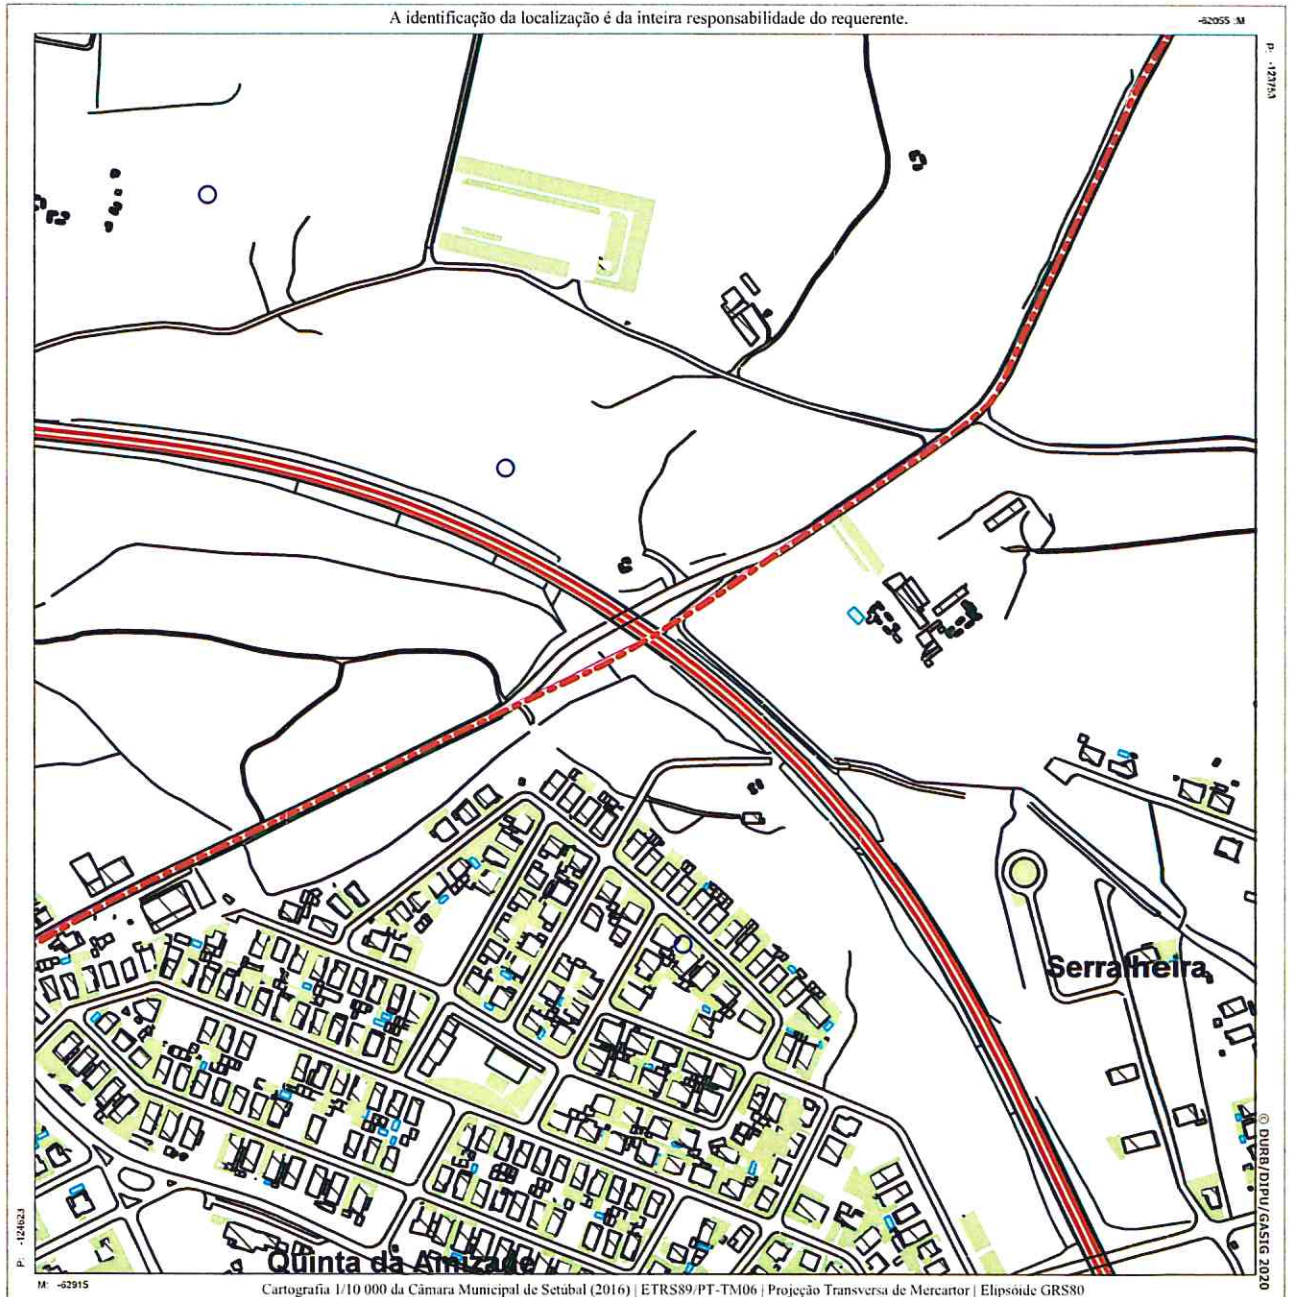

Validade de 1 ano a partir da data de emissão.

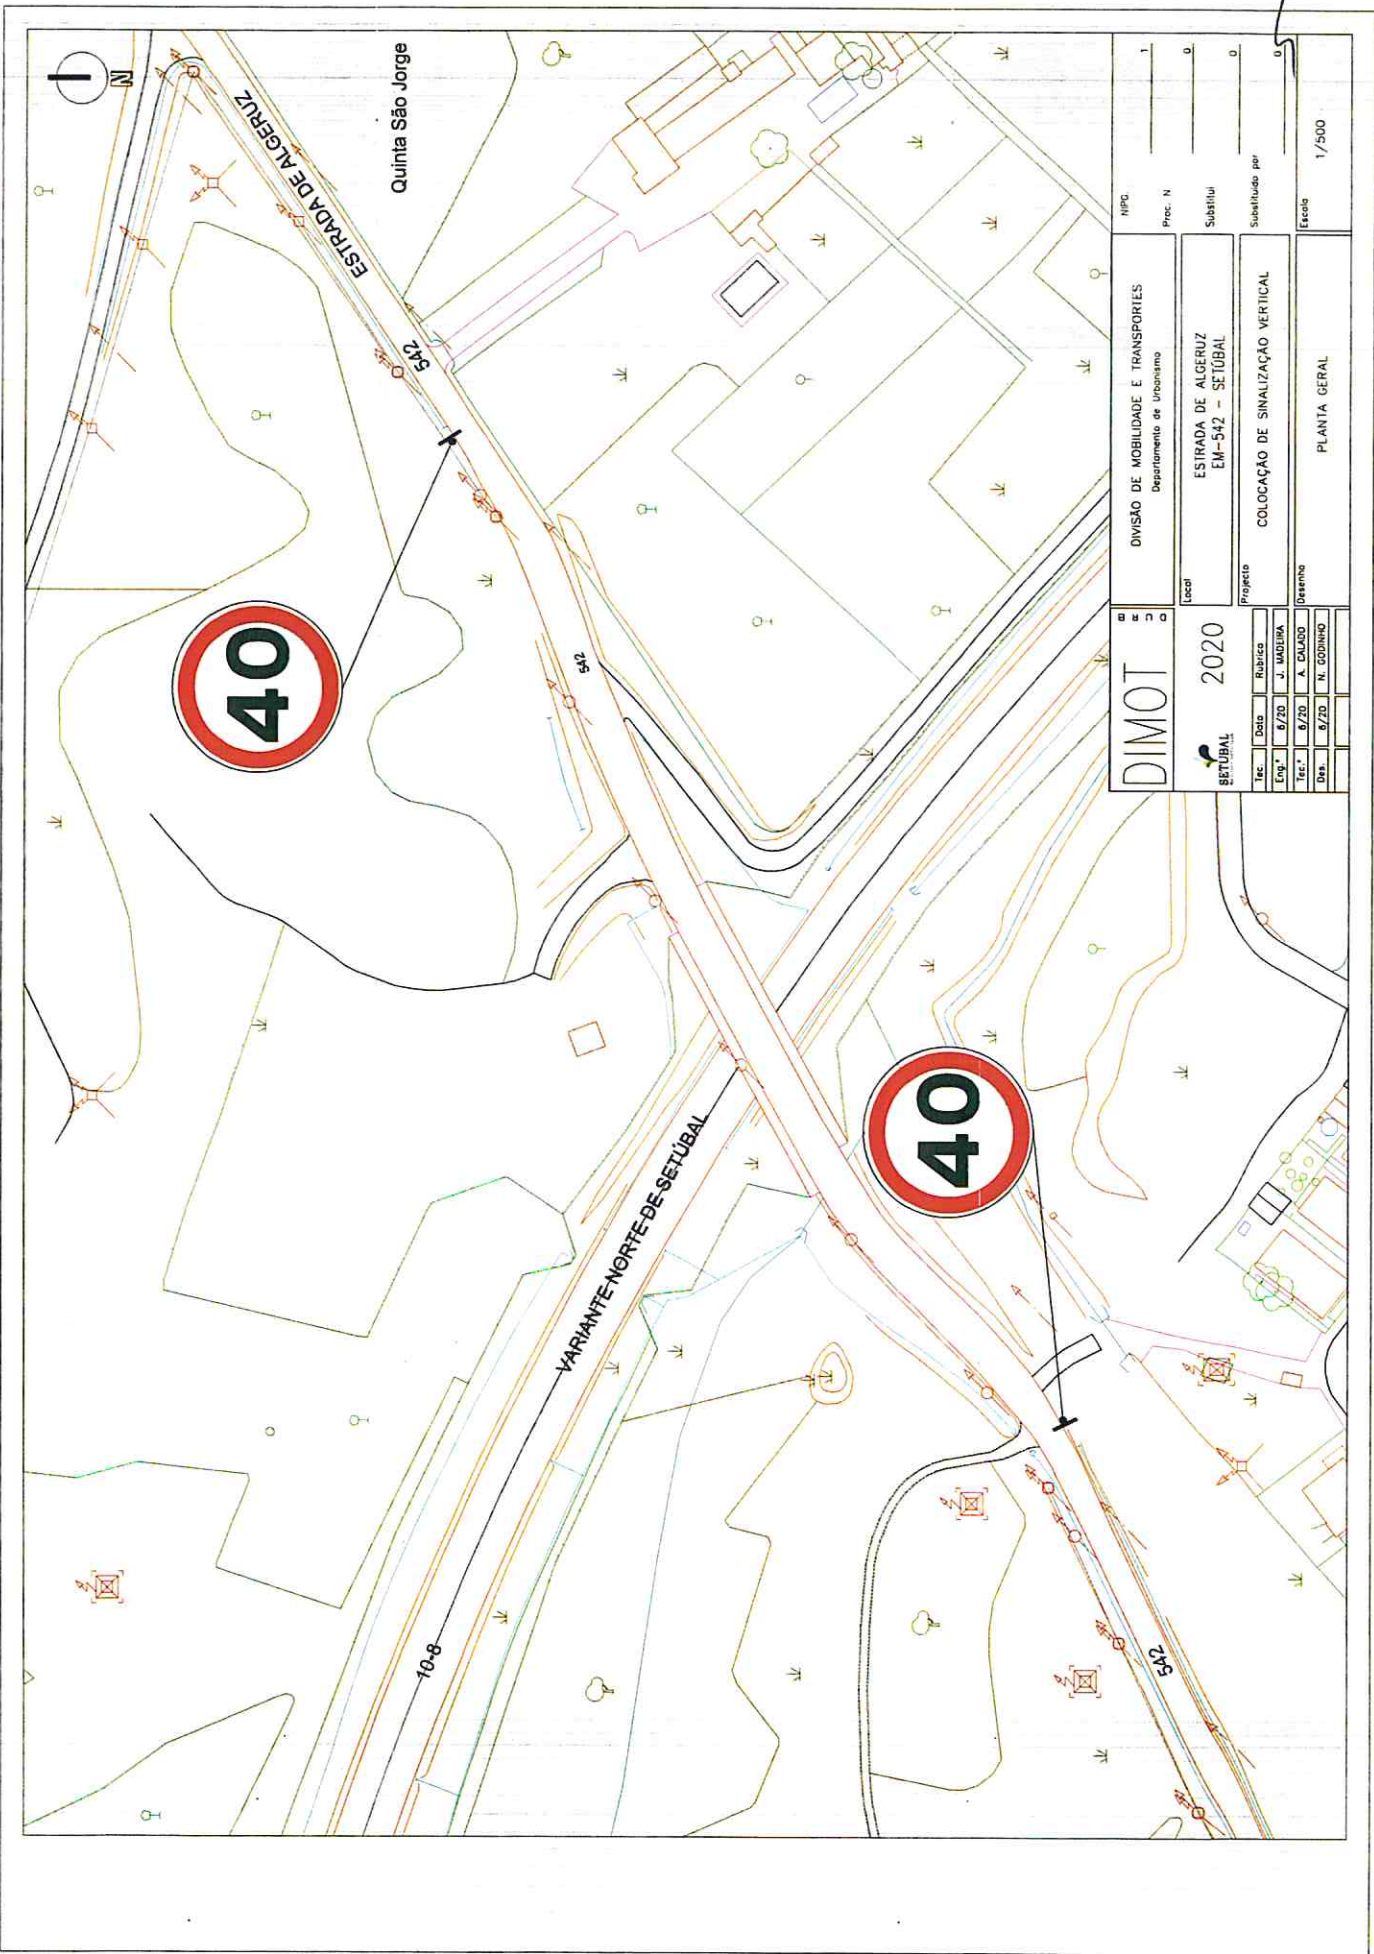

DIMOT		DIVISÃO DE MOBILIDADE E TRANSPORTES		N.P.C.	
2020		Departamento de Urbanismo		Prec. N	
ESTUBAL		ESTRADA DE ALGERUZ		Substitui	
2020		EM-542 - SETÚBAL		Substituído por	
8/20		COLOCAÇÃO DE SINALIZAÇÃO VERTICAL		Escala	
8/20		PLANTA GERAL		1/500	
8/20		N. ORDENHO			