

B)4.
GAP
DURB
DIMOT



4

MUNICÍPIO DE SETÚBAL
CÂMARA MUNICIPAL

REUNIÃO N.º

11/2021

PROPOSTA N.º 21/2021/DURB/DIMOT

Realizada em

09/06/2021

DELIBERAÇÃO N.º

161/2021

ASSUNTO:

CONVERSÃO A VIA DE “SENTIDO ÚNICO” DA RUA GUERRA JUNQUEIRO E, NA CONFLUÊNCIA DESTA COM A RUA PRINCIPAL PRAIAS DO SADO, COLOCAÇÃO DE “PROIBIÇÃO DE VOLTAR Á DIREITA E À ESQUERDA”

No âmbito da segurança rodoviária e pedonal a aplicar em situações e zonas de risco específicas, referenciando a Rua Guerra Junqueiro, formulam-se as seguintes observações:

Considerando o perfil rodoviário estreito que a subida da Rua Guerra Junqueiro apresenta, estarmos perante um fato que origina ponto de conflito, com a segurança da circulação automóvel e pedonal, do local.

Neste contexto, entende-se a sua conversão a via de sentido único, fazendo-se prevalecer a segurança rodoviária.

Em função desta medida e para uma mais clara expressão de mudança do comportamento habitual do condutor, será de implementar sinalização de proibição de viragem quer à esquerda, quer à direita, de acordo com o sentido de circulação, na Rua Principal Praias do Sado, interseção com a Rua Guerra Junqueiro.

Assim, propõe-se a implementação da sinalização vertical constante da planta anexa.

A sinalização proposta encontra-se em consonância com o Decreto-Lei n.º 72/2013, de 03 de Setembro (Código de Estrada), e recebeu o parecer favorável da Junta de Freguesia do Sado

Mais se propõe que a parte da ata respeitante a esta deliberação seja aprovada em minuta para efeitos do disposto no n.º 3 do art.º 57º da lei n.º 75/13, de 12 de Setembro.

O TÉCNICO

O CHEFE DE DIVISÃO

O DIRECTOR DO DEPARTAMENTO

O PROPONENTE

Votos Contra;

Abstenções;

Votos a Favor.

APROVADA / REJEITADA por :

—

—

11

Aprovada em minuta, para efeitos do disposto no n.º 3 do art.º 57 da lei 75/13, de 12 de setembro

O RESPONSÁVEL PELA ELABORAÇÃO DA ACTA

O PRESIDENTE DA CÂMARA

Requerente: DIMOT

Escala: 5000

Local: Rua Guerra Junqueiro

Data de Emissão: 21/05/2021

Freguesia: Sado


Guia n.º:

Assunto: Colocação de sinalização vertical

Funcionário:

A identificação da localização é da inteira responsabilidade do requerente.

-60850 .M

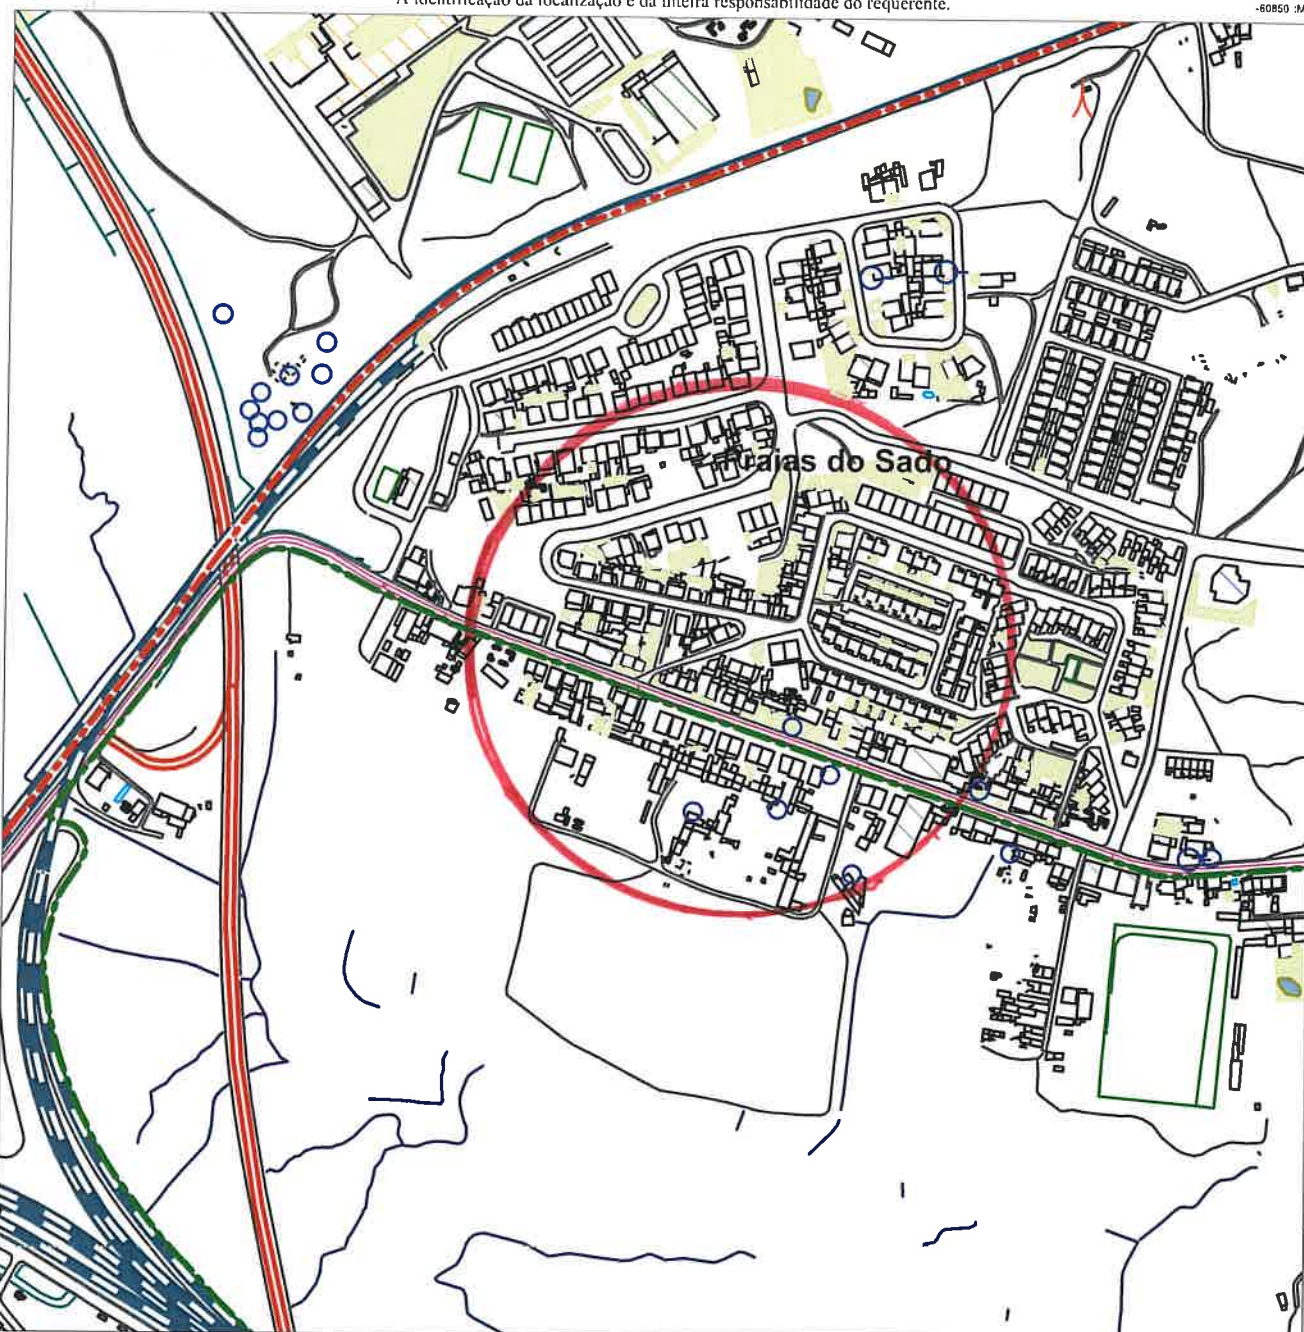

P. -127223

P. -128892

M. -61710

Cartografia 1/10 000 da Câmara Municipal de Setúbal (2016) | ETRS89/PT-TM06 | Projeção Transversa de Mercator | Elipsóide GRS80


© DURN/DIEPU/GAISEG 2020

Validade de 1 ano a partir da data de emissão.

Departamento de Urbanismo da Câmara Municipal de Setúbal

Frifirio dos Ciprestes - Avenida dos Ciprestes nº15 - 2000 319 SETÚBAL Tel. 265 541 620

www.mun-setubal.pt

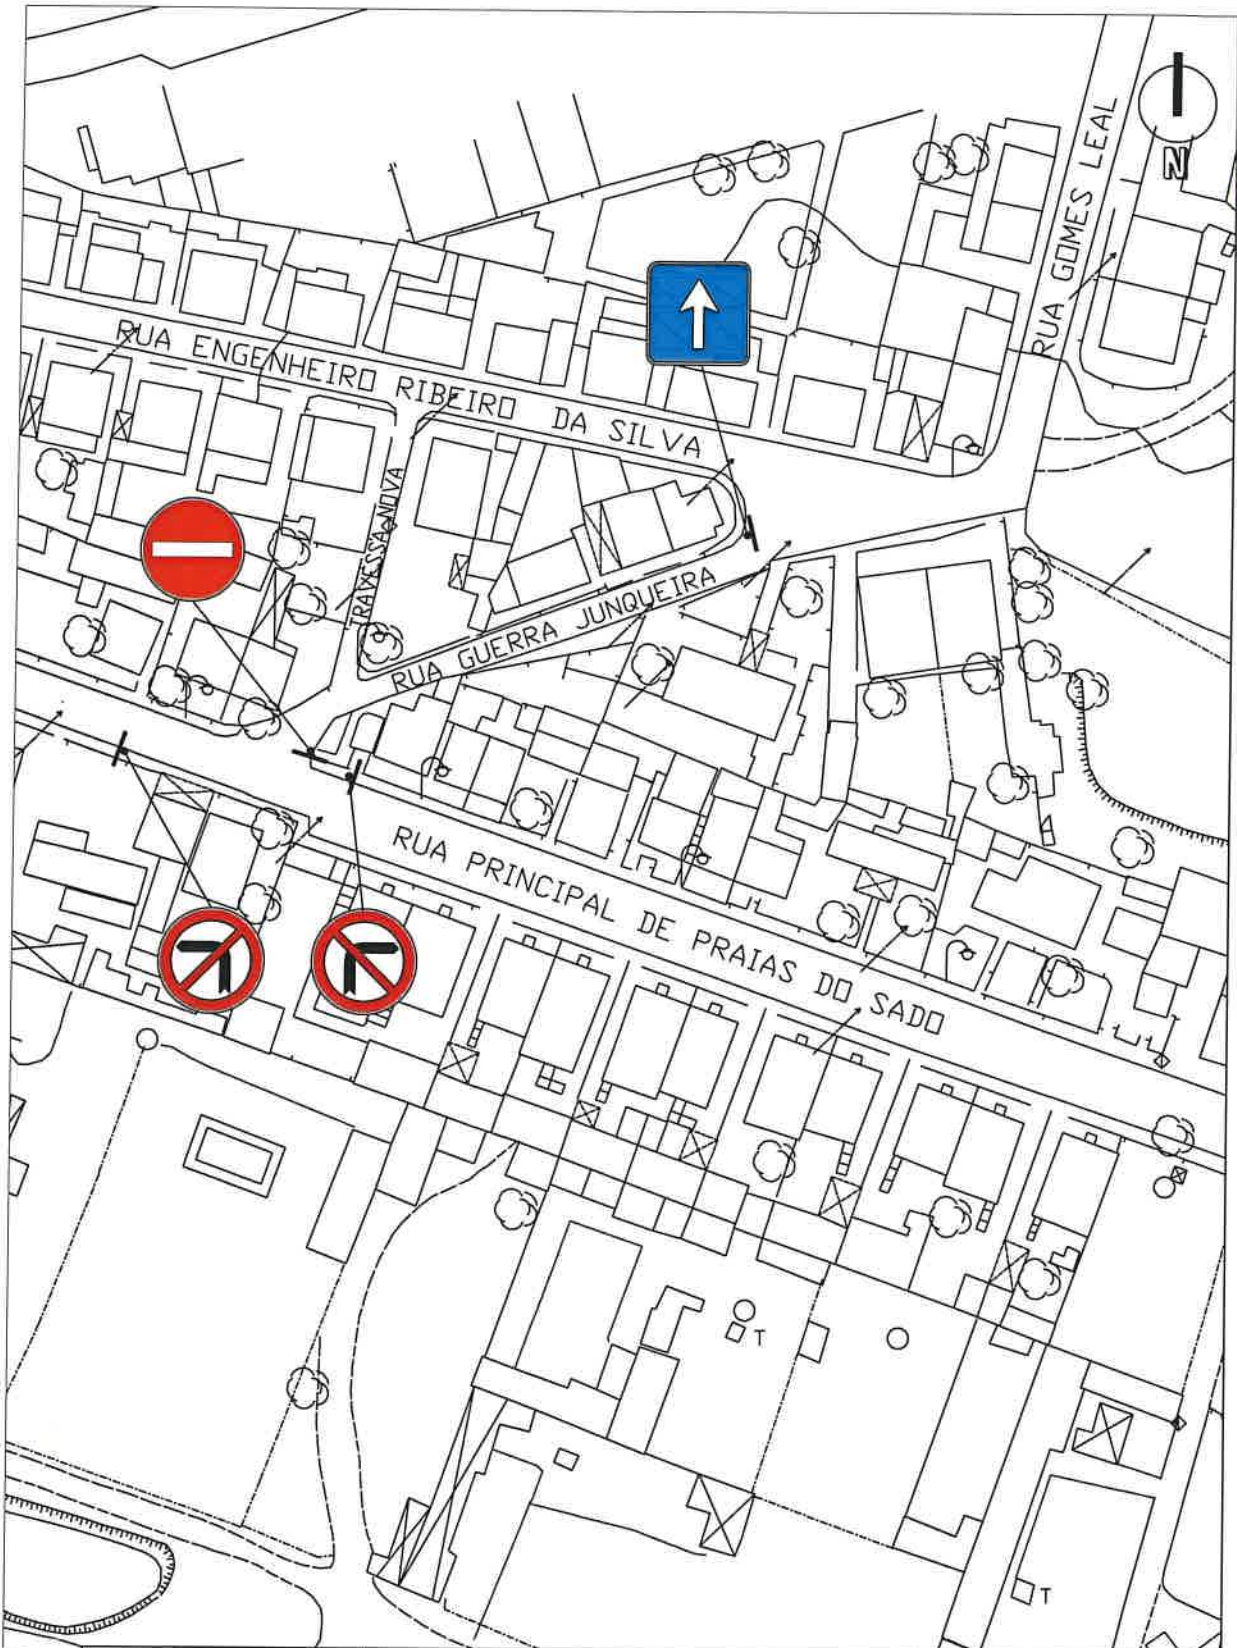

<h1 style="margin: 0;">DIMOT</h1>			DIVISÃO DE MOBILIDADE E TRANSPORTES Departamento de Urbanismo		NIFG. _____												
					1												
2021			Local RUA GUERRA JUNQUEIRA PRAIAS DO SADO		Proc. N _____												
					0												
<table border="1" style="font-size: 8pt; width: 100%;"> <thead> <tr> <th>Tec.</th> <th>Data</th> <th>Rubrica</th> </tr> </thead> <tbody> <tr> <td>Eng.*</td> <td>4/21</td> <td>J. MADEIRA</td> </tr> <tr> <td>Tec.*</td> <td>4/21</td> <td>A. CALADO</td> </tr> <tr> <td>Des.</td> <td>4/21</td> <td>N. GODINHO</td> </tr> </tbody> </table>			Tec.	Data	Rubrica	Eng.*	4/21	J. MADEIRA	Tec.*	4/21	A. CALADO	Des.	4/21	N. GODINHO	Projecto COLOCAÇÃO DE SINALIZAÇÃO VERTICAL		Substitui _____
			Tec.	Data	Rubrica												
Eng.*	4/21	J. MADEIRA															
Tec.*	4/21	A. CALADO															
Des.	4/21	N. GODINHO															
				0													
			Desenho PLANTA GERAL		Substituído por _____												
				0													
					Escala 1/1000												